


Variante 2 „Beidseits des Hüllgrabens“

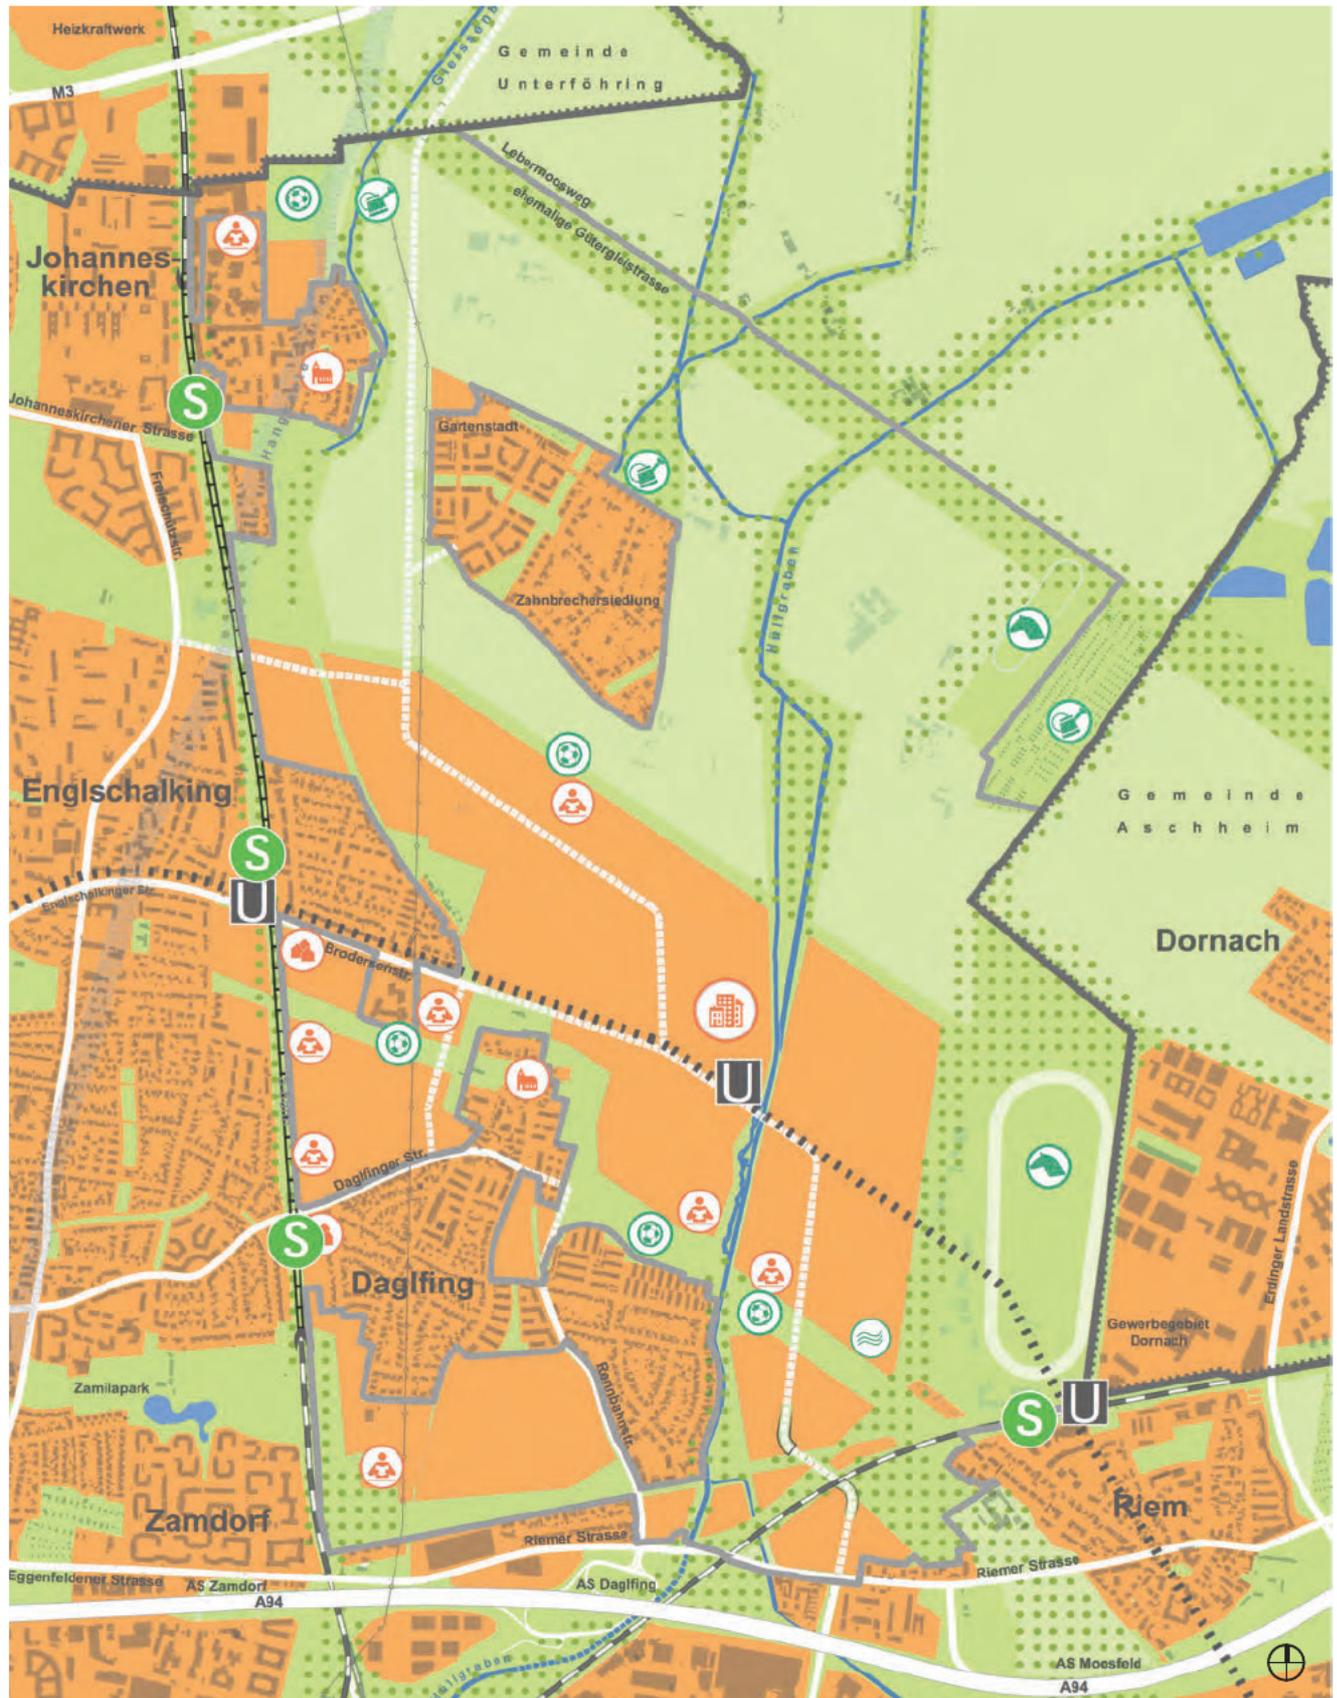

- | | | | |
|-------------------------|--------------------------------|--------------------|-------------|
| Bestandsgebäude | Hangkante | Stadtgrenze | Sport |
| Siedlungsfläche Planung | Erschließung Bestand / Planung | Quartierszentrum | Pferdesport |
| Grünflächen | S-Bahn Bestand | Nahbereichszentrum | Kleingarten |
| Landwirtschaft | U-Bahn Bestand / Planung | Dorfkern | Baden |
| Gewässer | Tunnel | Schule | |
| Naturschutz | Bahnstromtrasse | | |