
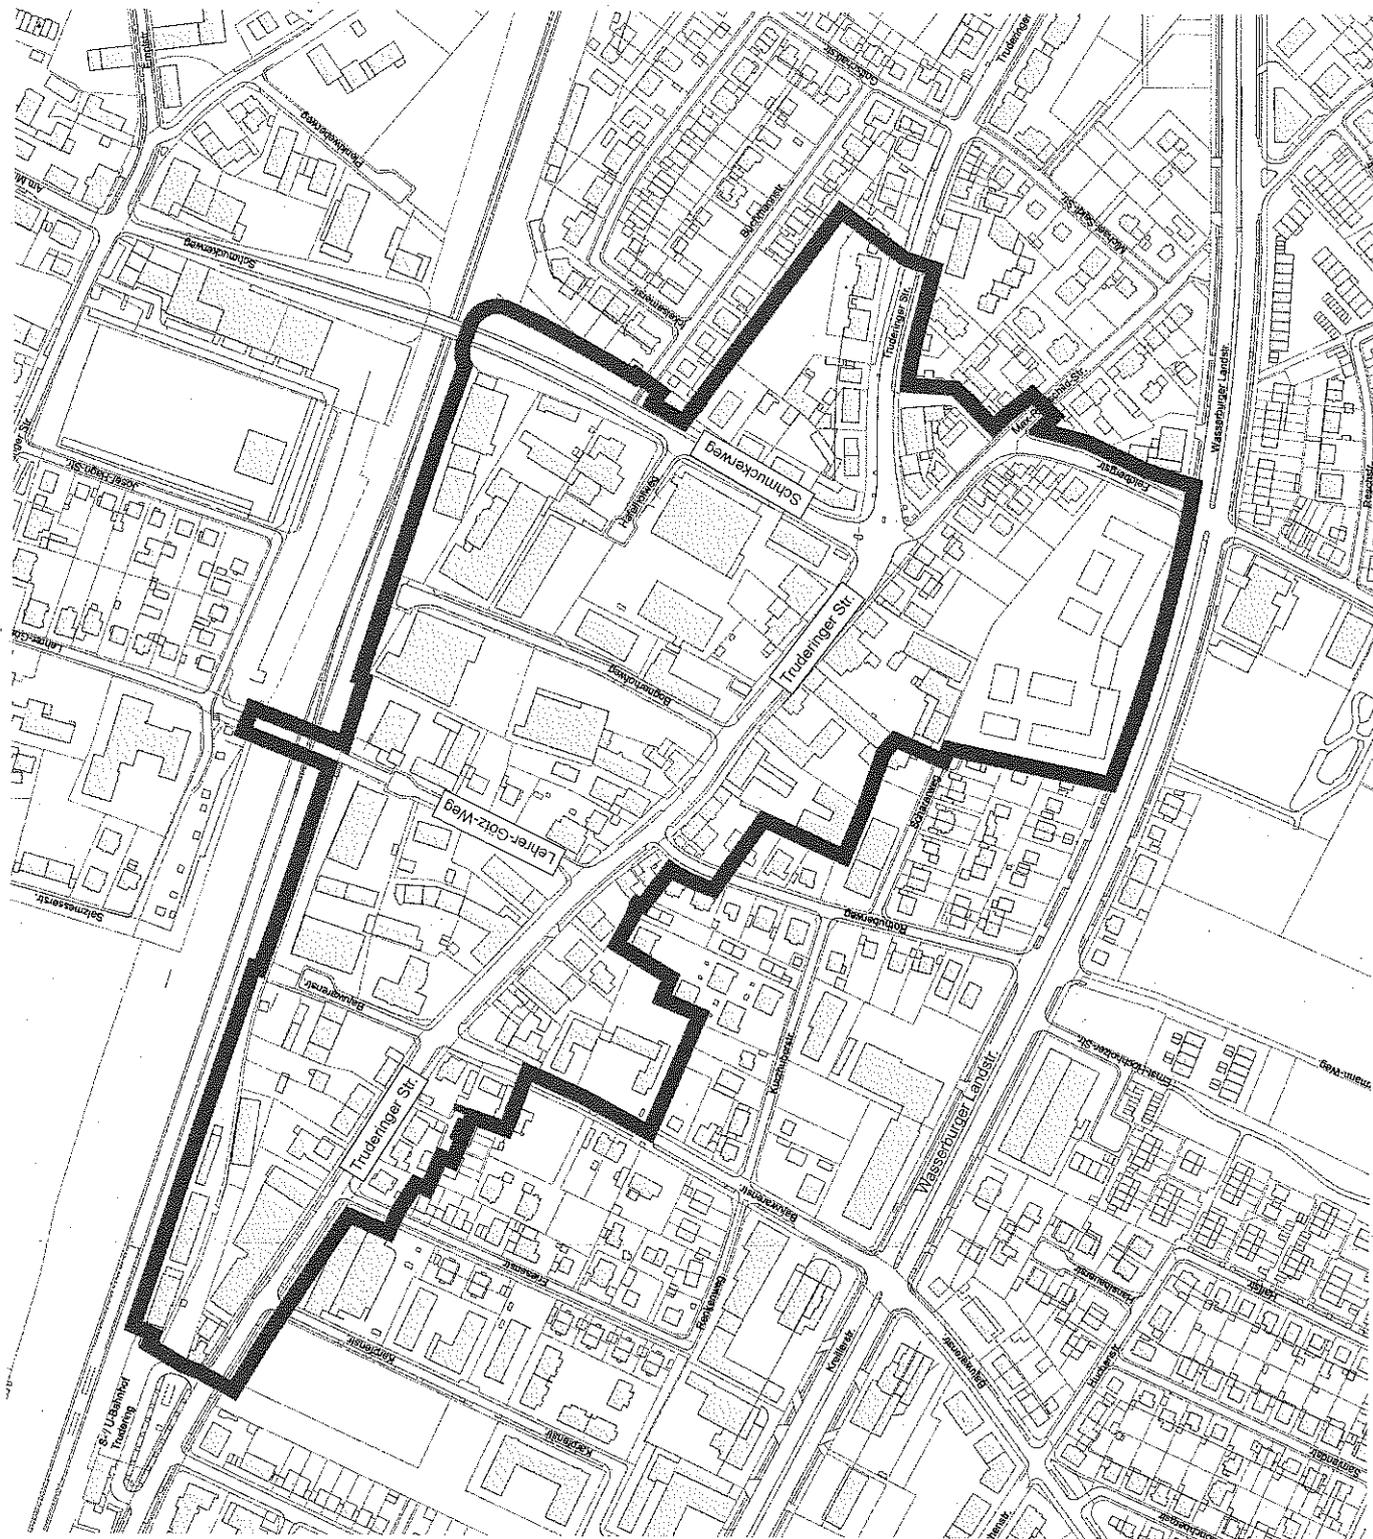


Sanierungsgebiet „Quartierszentrum Trudering“

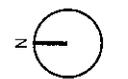

 Umgriff Sanierungsgebiet gem. §142 BauGB


ohne Maßstab

LANDESHAUPTSTADT MÜNCHEN
REFERAT FÜR STADTPLANUNG
UND BAUORDNUNG HA III/3
MÜNCHEN Dezember 2016