



Ansicht von Süden M 1/200

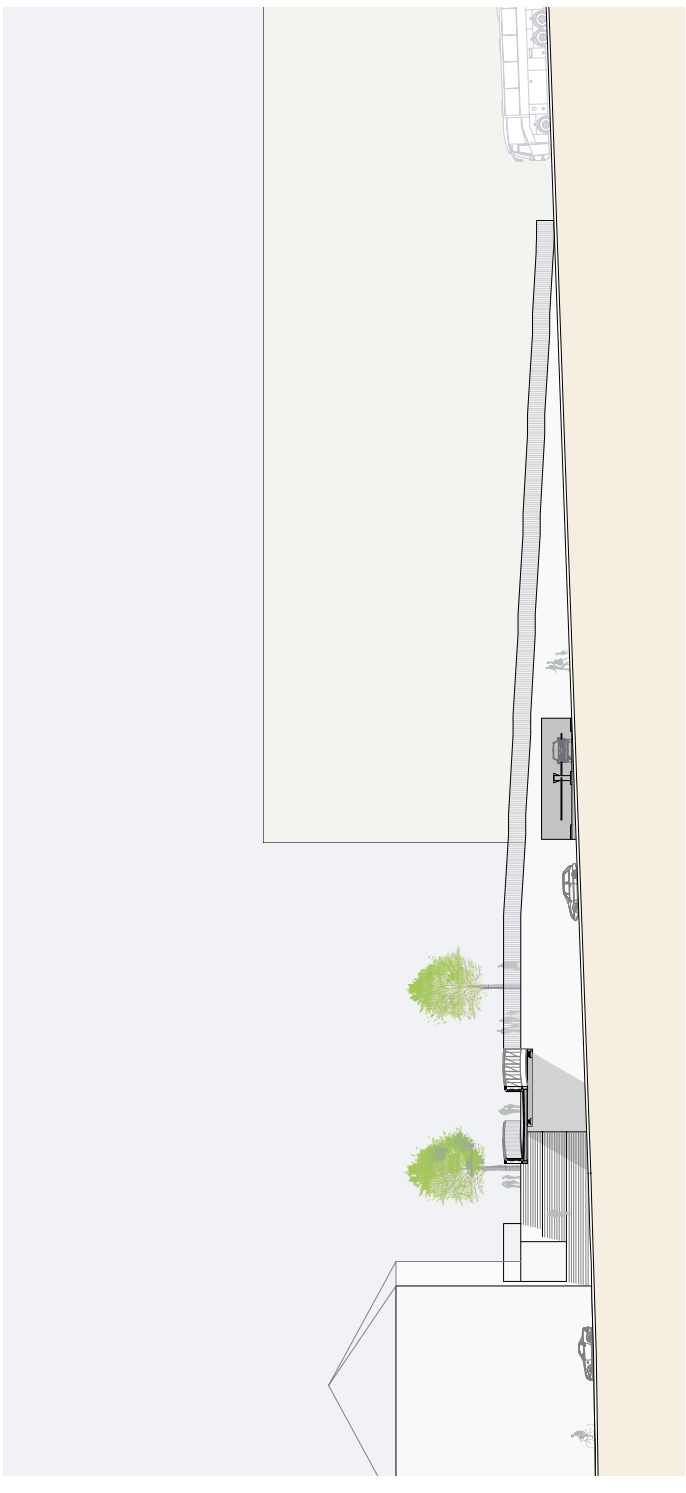

Querschnitt, Ansicht Rampe Offenbachstraße M 1/200

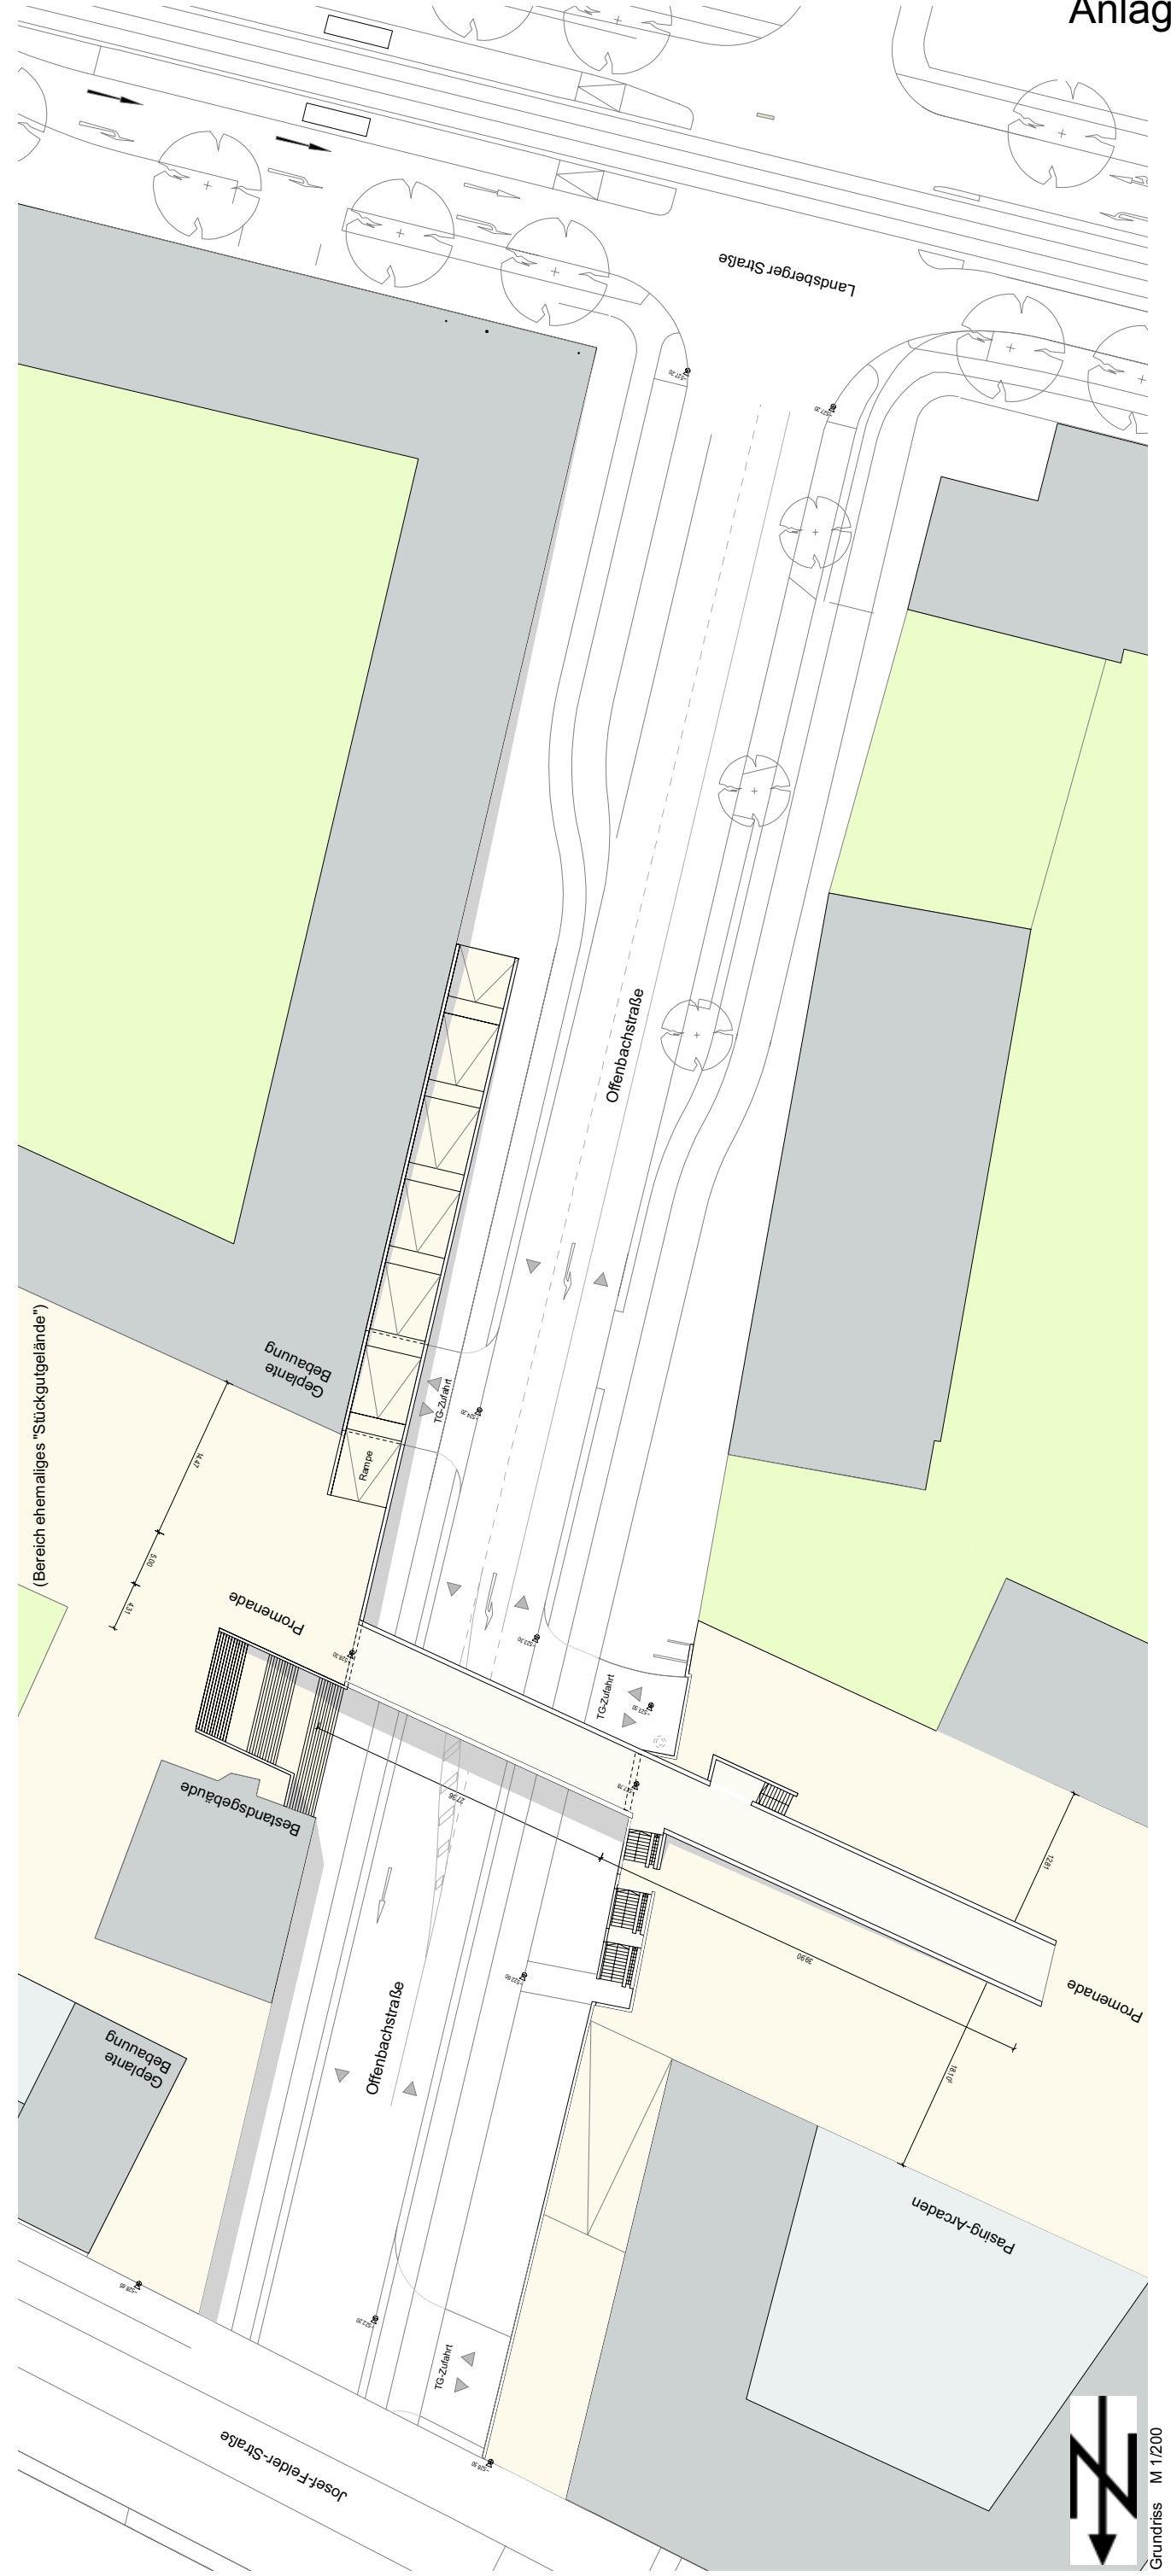

Grundriss M 1/200