


ANLAGE 2

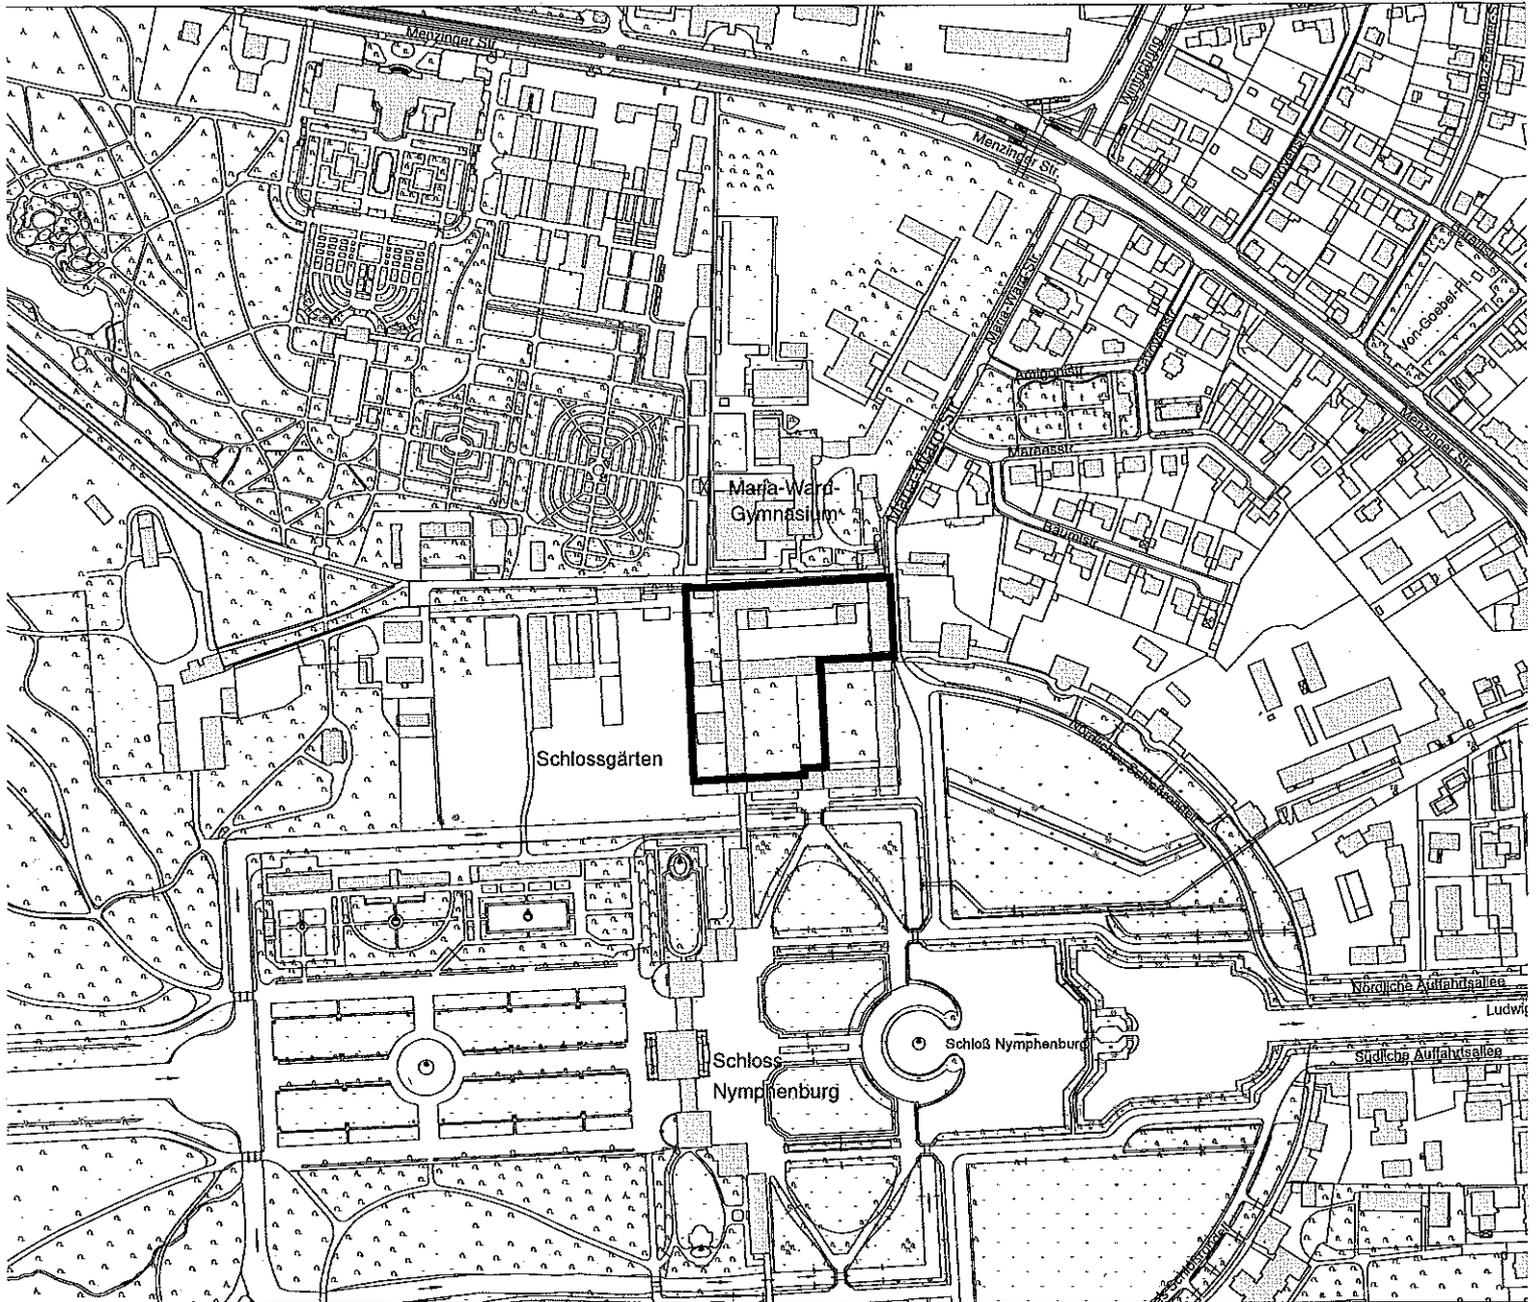

LEGENDE


ÜBERPLANUNG

— GEM. BESCHLUSSVORLAGE


ÜBERSICHTSPLAN

BEREICH:

Maria-Ward-Str. (westlich),
Schloß Nymphenburg (nördlich),
Maria-Ward-Gymnasium (südlich),
Schloßgärten (östlich)

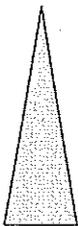

1 : 5000

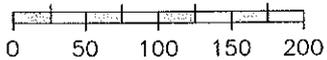

LANDESHAUPTSTADT MÜNCHEN
REFERAT FÜR STADTPLANUNG
UND BAUORDNUNG HAI / 22P