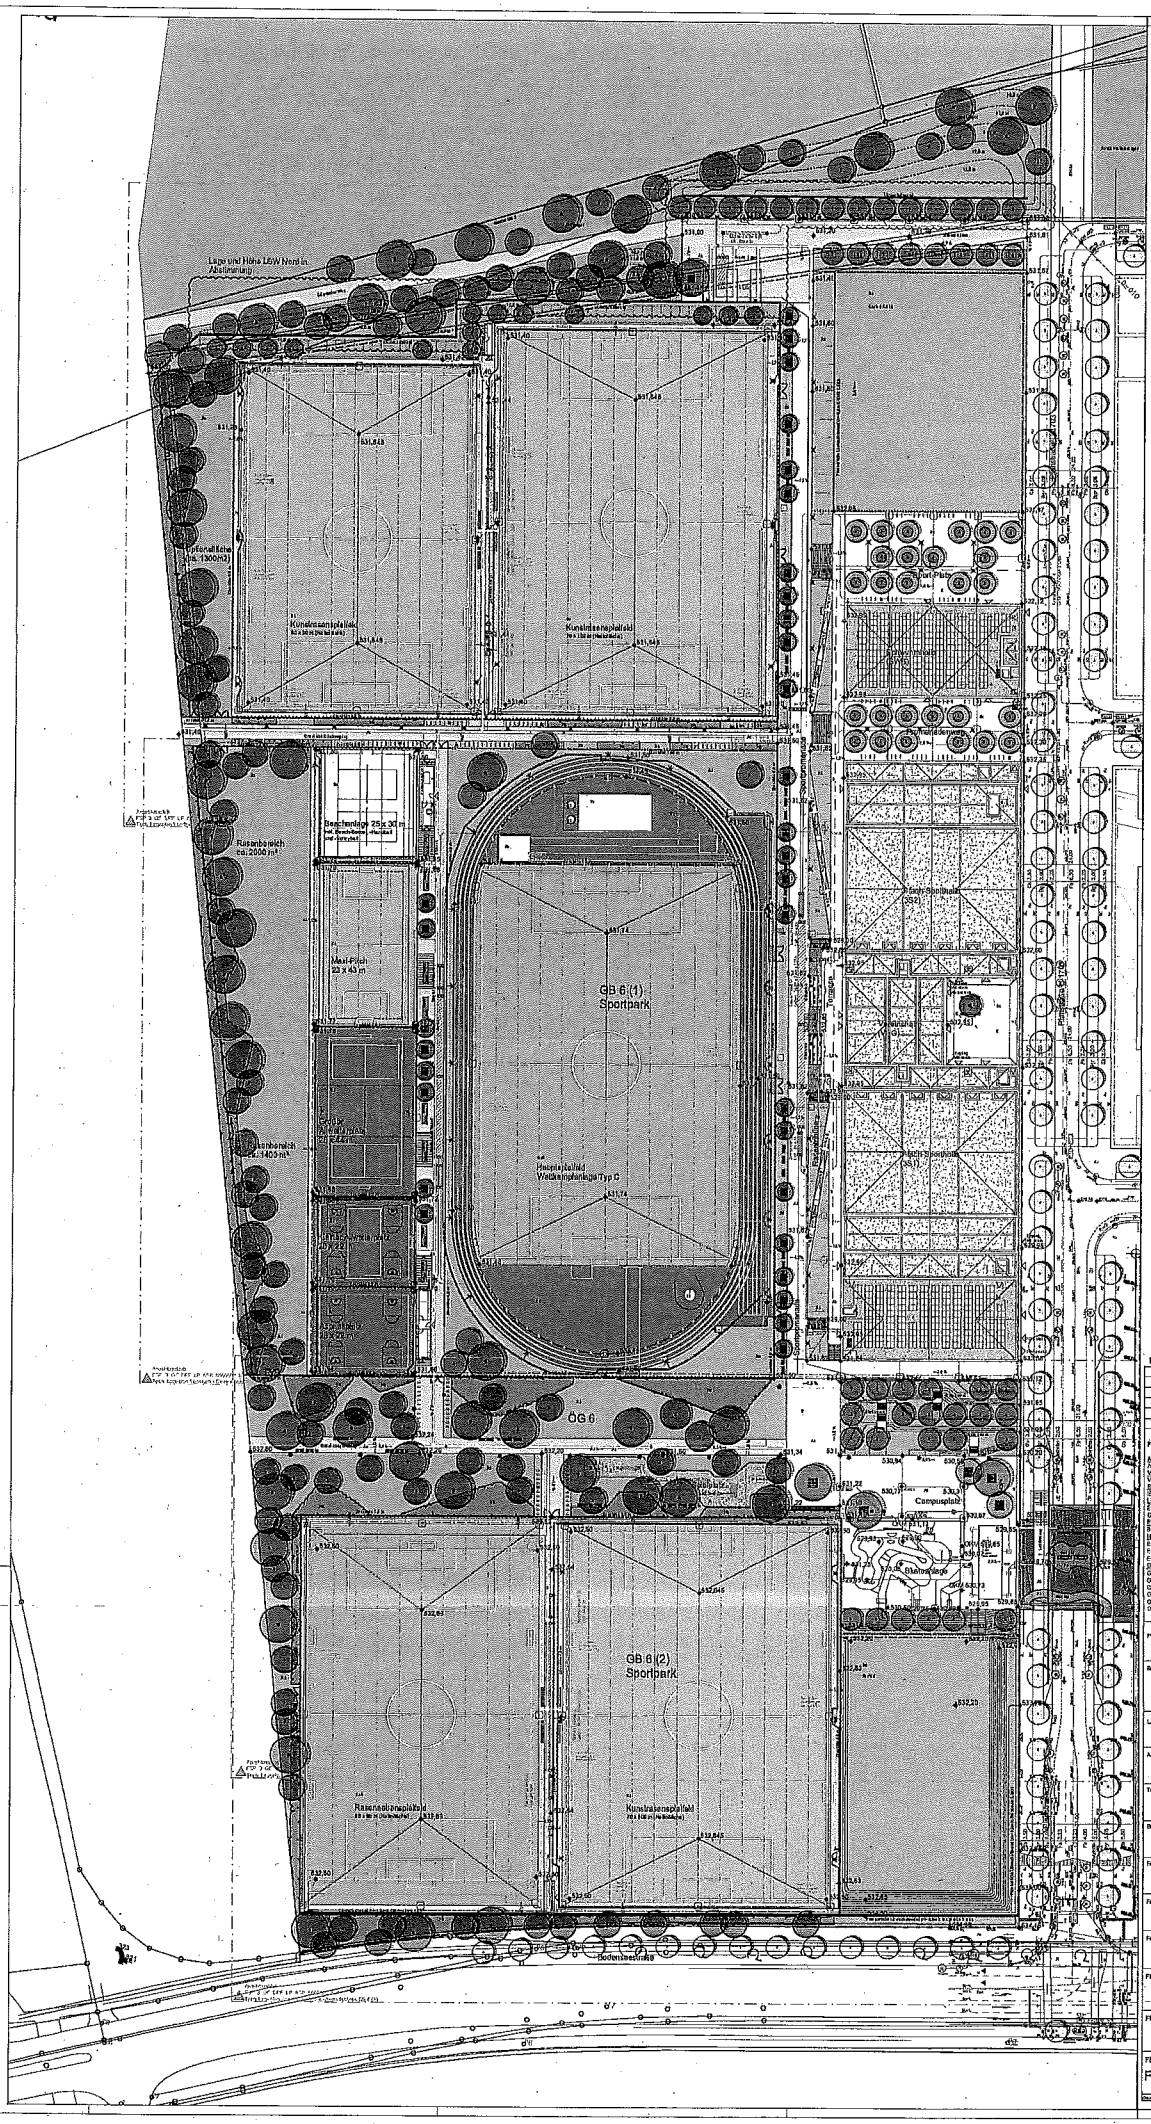

LEGENDE

- Ra — Rasen
- He — Hecke
- As — Wegefläche Asphalt
- Ah — Wegefläche Asphalt (Oberfläche geschliffen)
- Be — Wegefläche Werksteinbelag (Beige/Farbton Fassade)
- Pf — Rasenfugenpflaster
- Gw — Material wie öffentlicher Gehweg
- B — Taktiles Blindenleitsystem
- Extensive Dachbegrünung mit Pflegestreifen aus Betonplatten
- Treppe
- Rampe
- Mauer
- BpR — Rasen (Spielfeld)
- Ku — Kunstrasen (Spielfeld)
- EA — Kunststoffbelag (Kompaktein Typ C)
- Ek — Kunststoffbelag (Allwetterplatz / Spielplatz)
- At — Asphalt (Allwetterplatz)
- Sa — Sand (Beachanlage)
- Te — Tenne (wassergebundene Wegedecke) (Kugelstoßanlage)
- Ki — Kies (Fallschutzbelag Spielplatz)
- Fs — Kunststoffbelag (Boulder-Fallschutzbelag)
- Betonbelag (Kugelstoßanlage / Diskuswurf)
- Sitzelement
- Ballfangzaun, Höhe 4,0 / 8,0 m
- Zaun, Höhe 1,4 m
- Spielfeld-Bande, Höhe 1,10 m
- Lärmschutzwand (gem. Planung Hochbau)
- Böschung / Höhenlinien
- Bäume Planung
- Betonhausscheibe gekocht, entfernt
- Bearbeitungsgrenze
- Baugrenze gem. B-Plan
- Grenze Baufeld
- Gebäudekante Tiefgarage
- Planungshöhen / Gefällerichtung L7
- Entwässerung
- Drainage Sportfelder
- Position Unterflurzapfsäulen (HLS) / Position Hydrant (HLS)
- Position Bodenwaschanlage (HLS)
- Poller
- Fahrradabstellplätze
- Mastleuchte Planung L7 (OG 6)
- Flutlichtmast (gem. Planung ELT)
- Mastleuchte (gem. Planung ELT)
- Technische Entwässerung (gem. Planung HLS)
- Technisches Bewässerung (gem. Planung HLS)

Index	Änderungen	Datum
f		
e		
d		
c	Entwurfsplanung Abgabe zur Prüfung	31.08.2016
b	Entwurfsplanung Vorabzug als Grundlage zur Kostenberechnung	20.07.2016
a	Entwurfskonzept Abgabe Vorabzug	23.06.2016

Planungsgrundlagen:

Amtlicher Lageplan | Abfrage_3631_f_20160722.dwg | Stand: 22.07.2016 | erhalten am: 27.07.2016
Vermessung
Vermessungsdaten | FSP_3_VM_SPX_UN_XX_0000001_a_A | erhalten am: 06.06.2016
Straßenplanung
S 50km/h mit Radverkehrsanlage | 160311_S-1_U-1103_160307.dwg | Stand: 11.01.2016 | erhalten am: 25.02.2016
Lärmschutzanlage
EN Bahn | FSP_3_BP_SPX_BR_ASP_0000001_b_LSW-Süd.pdf | Stand: 27.01.2016 | erhalten am: 27.01.2016
GWP | HW01_FSP_LSW.pdf | Stand: 13.06.2016 | erhalten am: 23.06.2016
ELT-Planung (GP01)
Beleuchtung Parkwegen | FSP_3_TAX_SPX_LP_ASP_0400001.dwg | Stand: 24.06.2016 | erhalten am 24.06.2016
HLS-Planung (GP01)
Bewässerung Parkwegen | FSP_3_AGR_SPX_LP_ASP_0000001_c_P | Stand: 22.07.2016 | erhalten am: 22.07.2016
Bewässerung Rasenflächen | FSP_3_AGR_SPX_LP_ZA_0000001_c_P | Stand: 22.07.2016 | erhalten am: 22.07.2016
Grundriss
Grundriss UG (GSW) | FSP_3_ARC_SPX_GR_UG_0101000_b_P.dwg | Stand: 24.06.2016 | erhalten am: 24.06.2016
Grundriss EG (GSW) | FSP_3_ARC_SPX_GR_00_0101000_b_P.dwg | Stand: 24.06.2016 | erhalten am: 24.06.2016
Grundriss OG (GSW) | FSP_3_ARC_SPX_GR_01_0101000_b_P.dwg | Stand: 24.06.2016 | erhalten am: 24.06.2016
Gr.Südkurve (GSW) | FSP_3_ARC_SPX_GR_01_0101000_b_P.dwg | Stand: 24.06.2016 | erhalten am: 24.06.2016
Grundriss RBS (GSW) | FSP_3_GF_BOX_LP_ASP_0000001_b.dwg | Stand: 29.03.2016 | erhalten am: 29.03.2016
Grundriss Böschung (MW) | VE1.dwg | Stand: 23.07.2016 | erhalten am: 23.07.2016

PROJEKT: Sportpark Freimann
Neubau eines Sportparks und öffentliche Grünflächen im Sportpark
Bodenseestraße, München

BAUHERR: Referat für Bildung und Sport, Bayerstraße 28, 80335 München, T 089 233961777, vertreten durch

Bauherrenvertreter Hochbau H55: Fürstenstraße 63, 80802 München, T 089 233-80540, F 089 233-80545, vertreten durch

Bauherrenvertreter Gartenbau G 13: Friedenheimer Straße 40, 81539 München, T 089 233-80540, F 089 233-80545, M eva.pasch@muenchen.de

LANDSCHAFTSARCHITEKT: Lützow 7 G.Müller J.Wehberg, Lützowstraße 7, 10785 Berlin, T 030/230341-0, F 030/230341-60, M lw@lw-berlin.de

ARCHITEKT: Georg Scheel Wetzel Architekten GmbH, Mehringdamm 10, 10117 Berlin, T 030/8370709-20, F 030/8370258-29, M bp@gsw-architekten.de

Tragwerksplanung: Mayr | Ludescher | Partner Beratende Ingenieure GbR, Hohenzollernstraße 96, 70178 Stuttgart, T 0711 2106-0, F 0711 2106-200

Leonhardt, Andrä und Partner Beratende Ingenieure VBI AG, Hohenzollernstraße 96, 70178 Stuttgart, T 0711 2106-0, F 0711 2106-200

Bauphysik/Akustik: mp|an eG, Innere Wiener Str. 28, 81667 München, T 089/215001, F 089/189041-11, M info@mpan.eg.de

Fachplanung ELT: Obermeyer GmbH, Gmunch. 45, 80992 München, T 089/370040, F 089/ 37004-0

Fachplanung Sanitär: ZWP Ingenieur AG, Dachauer Str. 65, 80335 München, T 089/121241-41, F 089/121241-42, M info@zwp.de

Fachplanung Bahnanlage: DSGN concepts UG, Hohenzollernstr. 96, 70178 Stuttgart, T 0711/2106-0, F 0711/2106-200, M info@dsgnconcepts.de

PLANINHALT: Technischer Übersichtsplan Sportpark / Öffentliche Grünfläche

PLANUNGSPHASE: Entwurf

DATUM: 27.04.2016
PROJEKT NR.: FSP
GEZEICHNET: TH/AnH
GEPRÜFT: TH
MASSSTAB: 1:500

PLAN NR.: FSP_3_OF_XXX_US_XX_0000001_c_P

Diese Zeichnung und alle in ihr enthaltenen Ideen, Entwürfe, Gestaltungen und Zeichnungen sind urheberrechtlich geschützt. Alle Rechte, auch die der Übersetzung, des Nachdrucks und der Vervielfältigung durch Fotokopie oder Mikrofilm, vorbehalten.