



Legende:

- Bestand Straße
- Planung Tunnel
- Gehweg/ Radweg
- Erschließungsstraße
- Lärmschutzwand

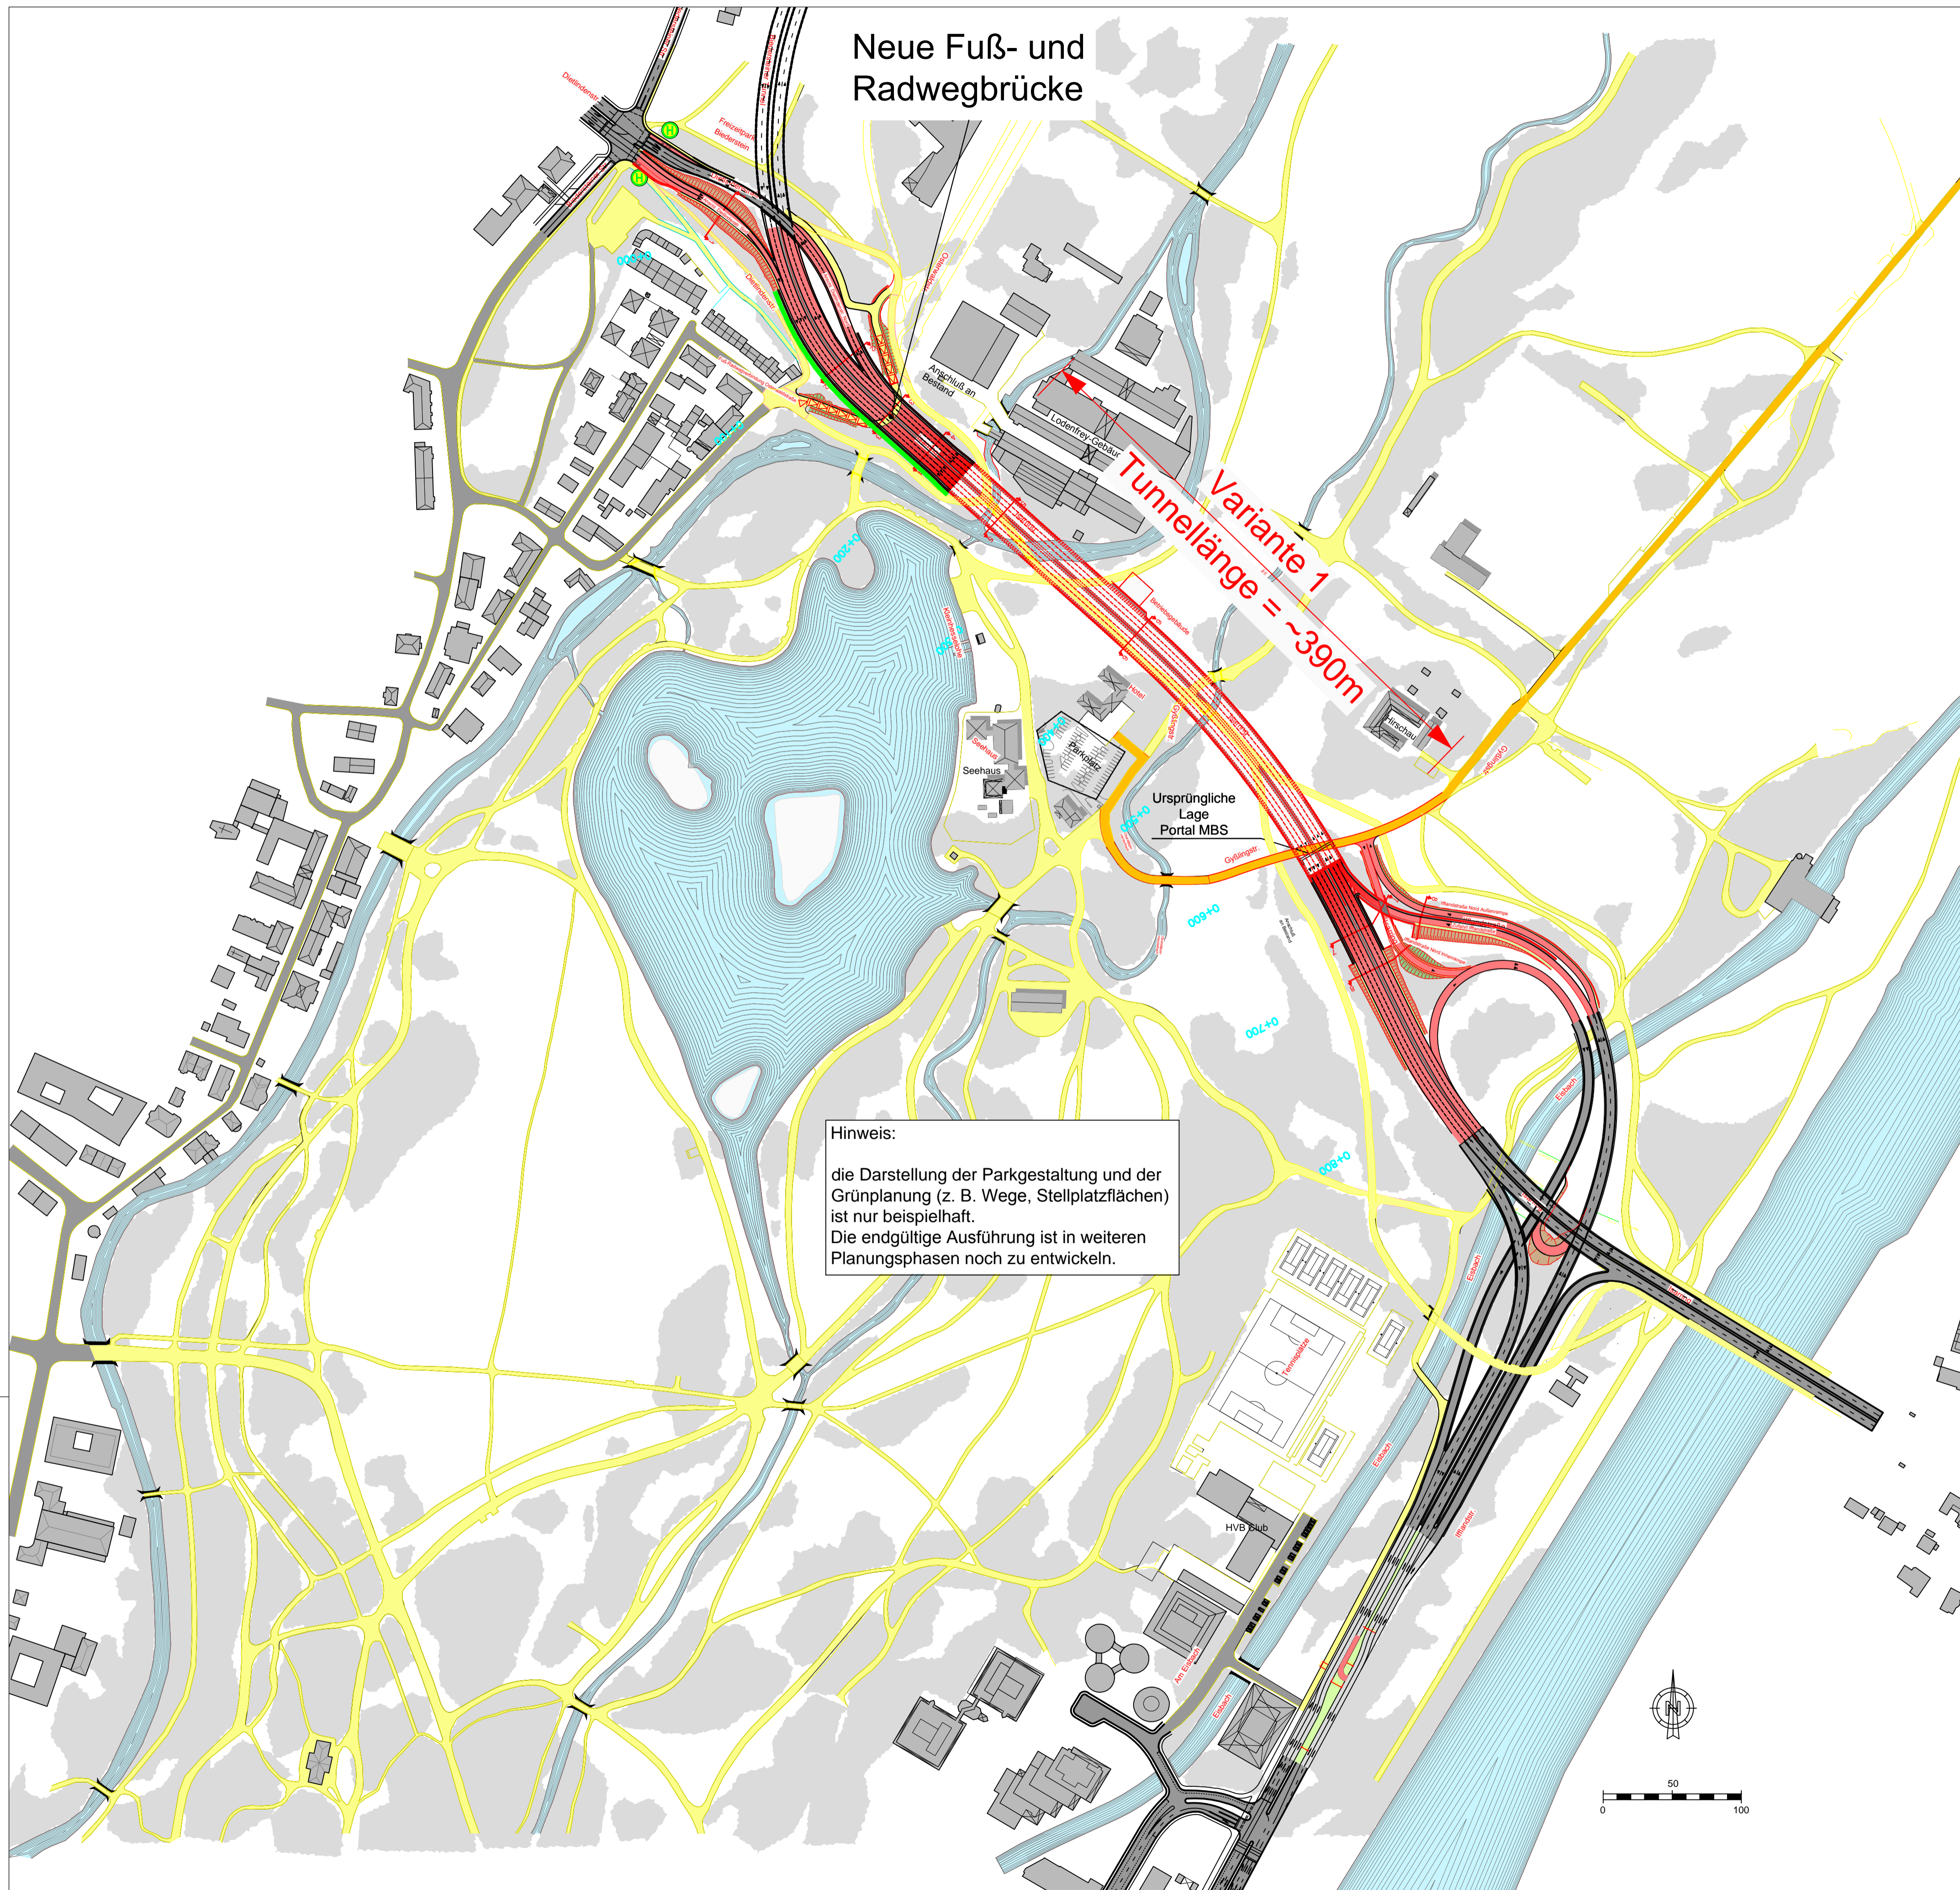

Hinweis:
die Darstellung der Parkgestaltung und der Grünplanung (z. B. Wege, Stellplatzflächen) ist nur beispielhaft.
Die endgültige Ausführung ist in weiteren Planungsphasen noch zu entwickeln.

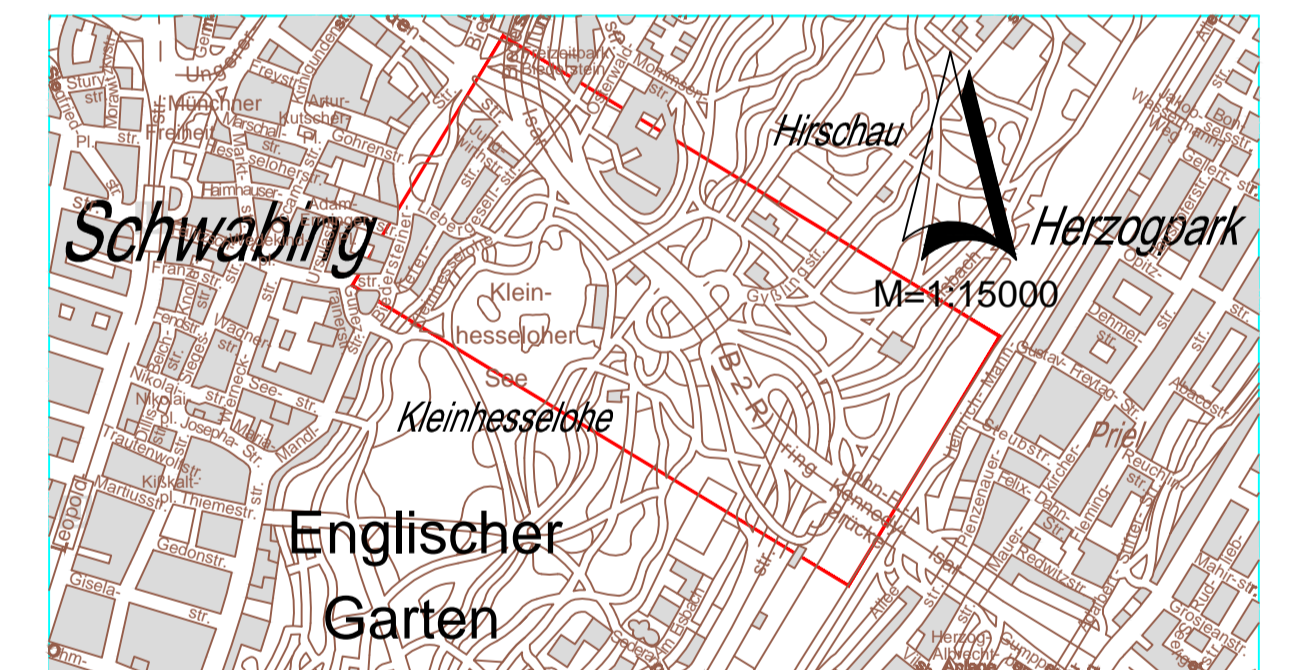

Planverfasser:		Projekt Nr. 22963	
	Name	Datum	
<small>Hansastraße 40, 80686 München, Tel.: 089 / 5799-0</small>	bearb. W/ Tax	09/2015	
<small>09/2015 Datum</small>	gez. Ammerl	09/2015	
	gepr. Amm	09/2015	

München, den 09/2016
i.A. gez. Riesinger

Landeshauptstadt München
Baureferat
Ingenieurbau
Planung Mittlerer Ring

Projekt: **Analysen / Sondierungen zur Machbarkeitsstudie Tunnel Englischer Garten**

Planbezeichnung: **Übersichtslageplan Variante 1, Tunnel analog MBS**

Bestand		Proj.-Nr.:	22963
Machbarkeitsstudie	05/2016	Plan-Nr.:	UELP_V1_002b
Vorplanung		Maßstab:	1:2500
Entwurfsplanung		Kat.BI.Nr.:	
Genehmigungsplanung		St.Bez.:	
Nr.	Bearbeitet	Datum	Änderungen