


Legende Farbflächen:

- Fahrbahn
- Parkbucht
- Gehbahn
- Radweg
- Grünfläche
- Sanierungsfläche
- Baum Projekt
- Baum Bestand

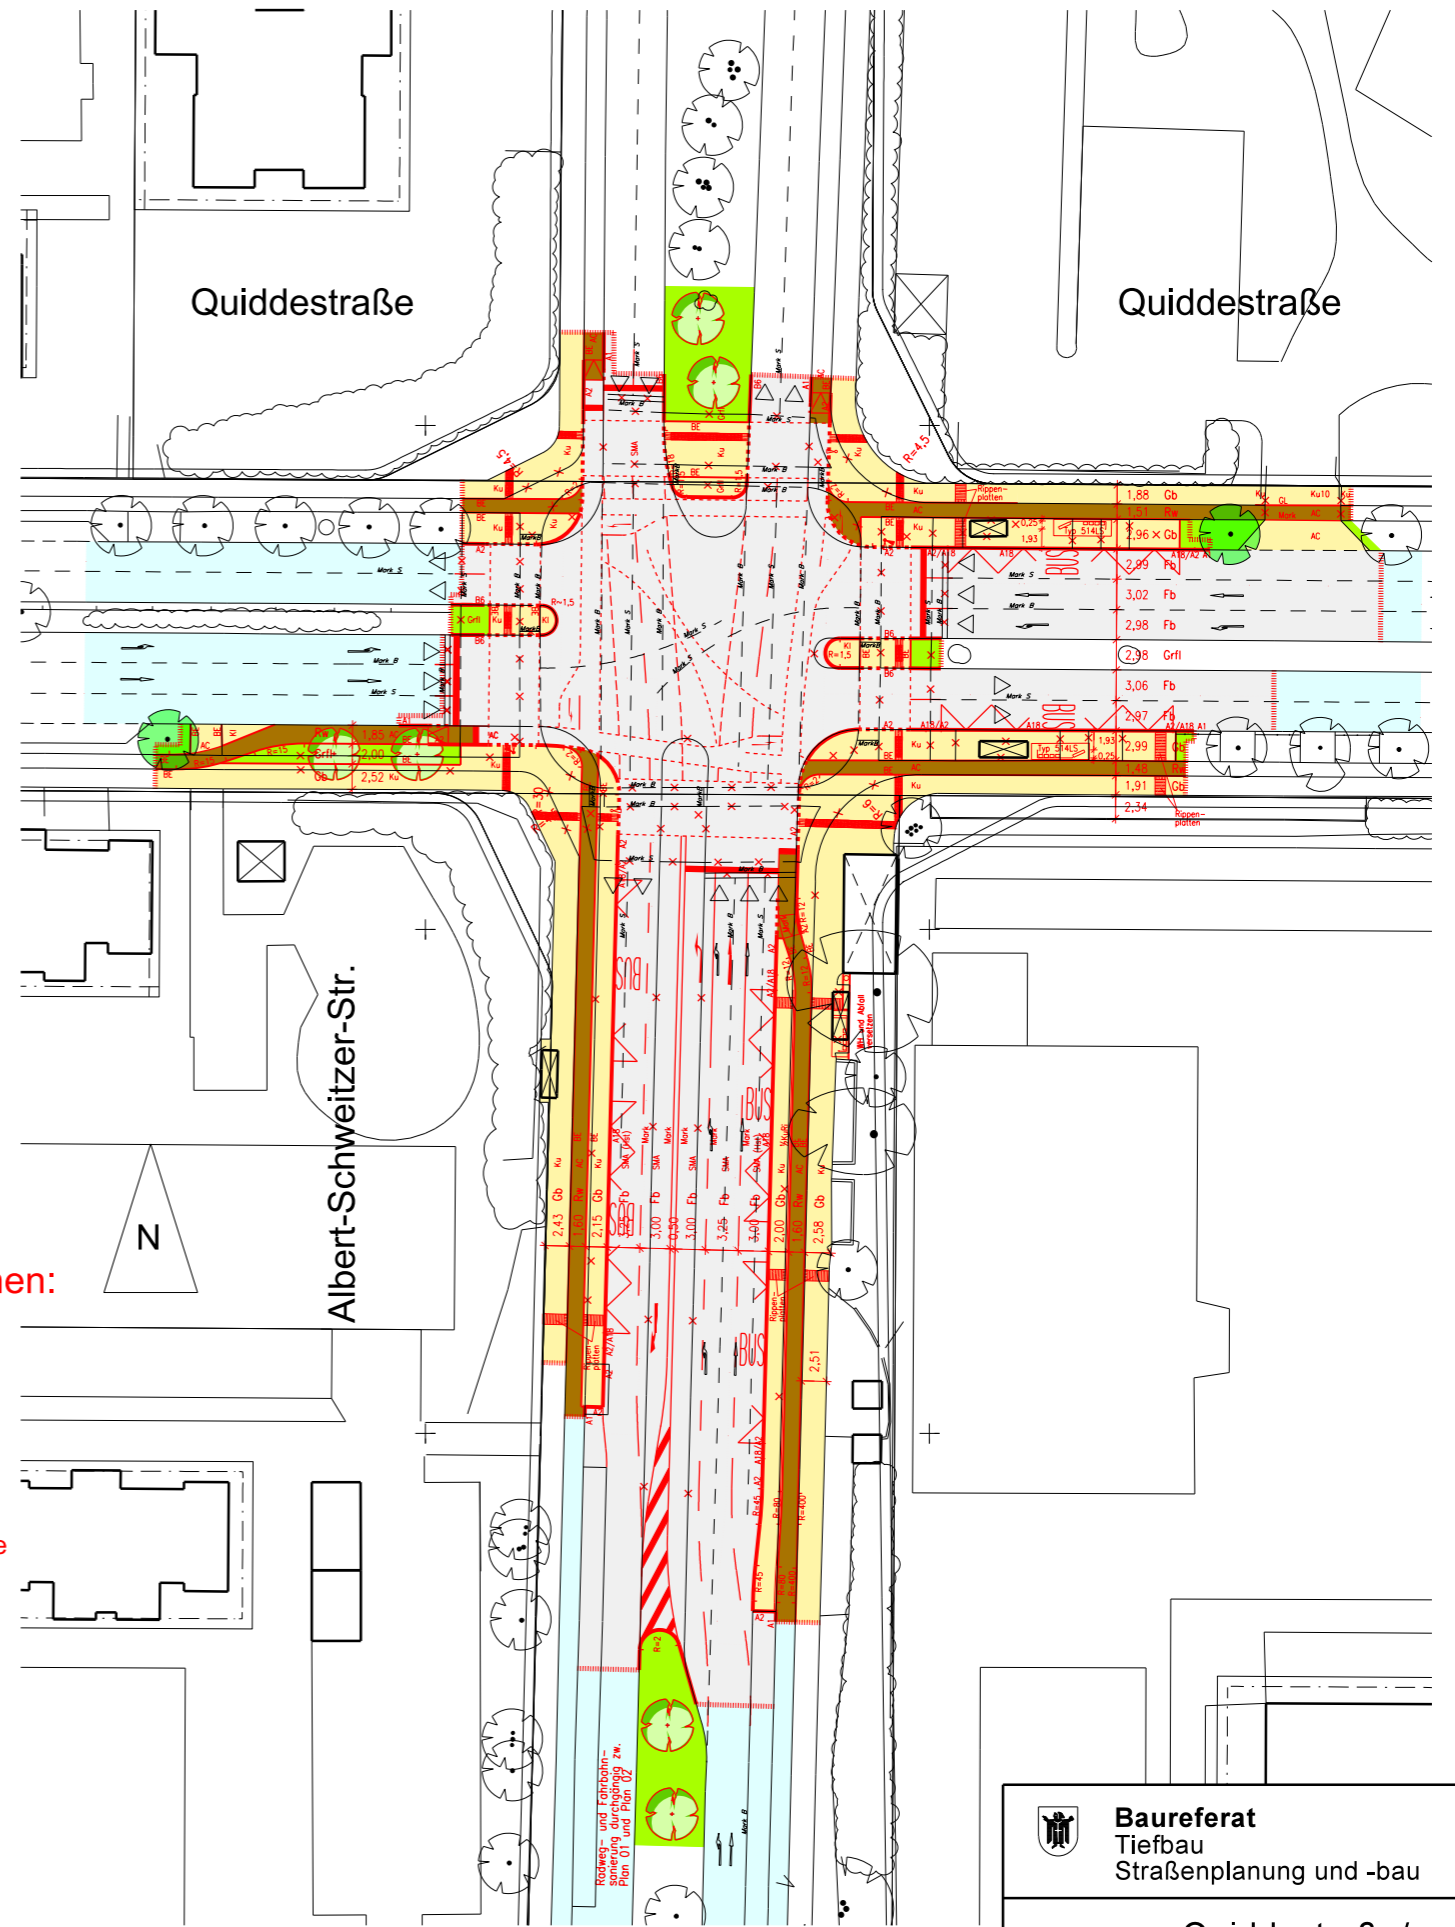

Baureferat
Tiefbau
Straßenplanung und -bau

**Quiddestraße/
Albert-Schweitzer-Straße**

Maßstab: 1:750 Stand: April 2017 Plan: 01