


Sanierungsgebiet „Zentraler Geschäftsbereich Pasing“

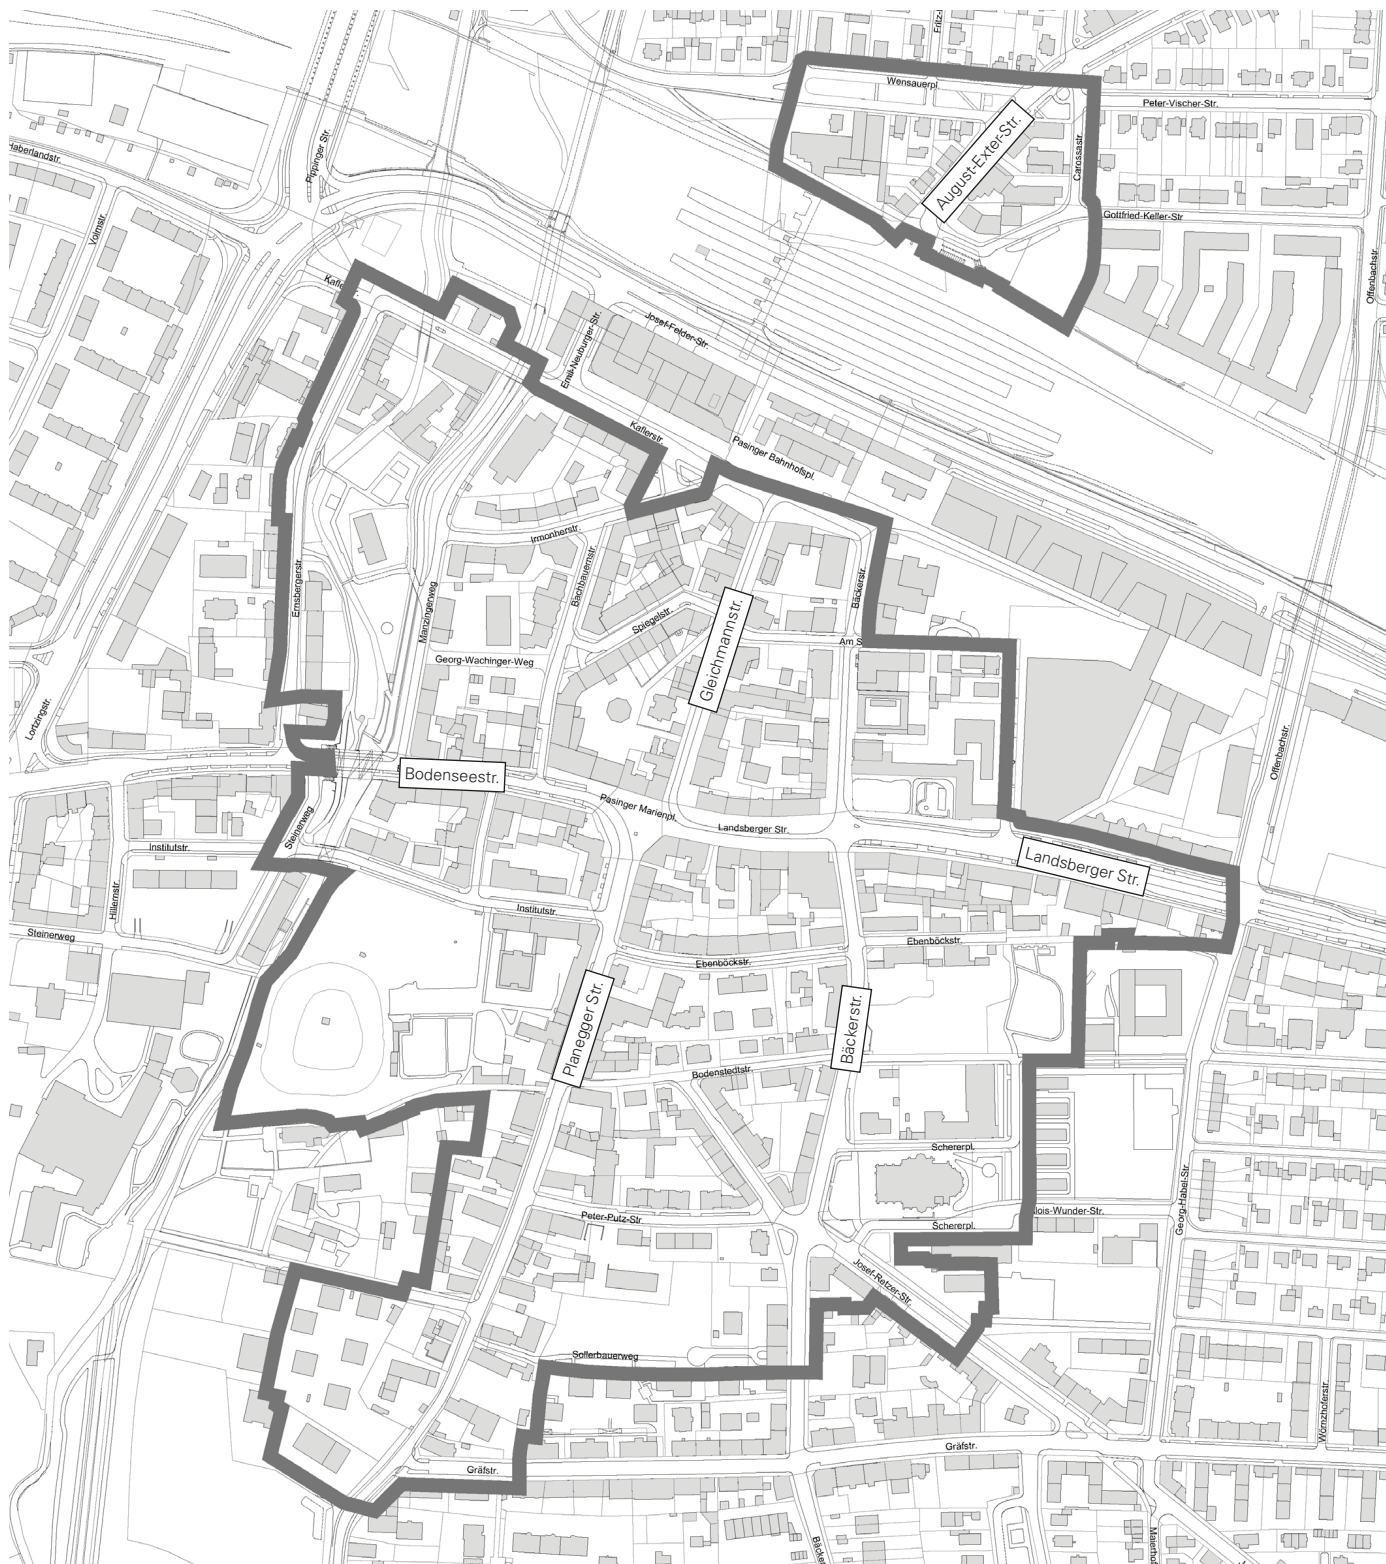

Umgriff Sanierungsgebiet gem. §142 BauGB



ohne Maßstab

LANDESHAUPTSTADT MÜNCHEN
REFERAT FÜR STADTPLANUNG
UND BAUORDNUNG HA III/3
MÜNCHEN
Januar 2017