

Datum: 30.05.2017  
Telefon: 0 233-39796  
Telefax: 0 233-39793  
Frau Reitinger  
monika.reitinger@muenchen.de

Rsp.	tel. Rsp.	EA.	Bericht	ZwV	zK	Vorg.
Kreisverwaltungsreferat						
Eing. 31. MAI 2017						
HA III Straßenverkehr						
III/1	III/2	III/3	III/11	III/12	III/13	III/14

## Kreisverwaltungsreferat

Hauptabteilung I  
Sicherheit und  
Ordnung, Gewerbe  
Bezirksinspektion Süd  
KVR-I/33-BI-Sued

Eilt	Sofort	Ø				
Direktorium - HA II/BA G Süd						
01. JUNI 2017						
AZ:						
zK	zwV	R	Wv.	Abt.	Vg.	Uml.

**Entscheidung über Sondernutzungserlaubnis  
gemäß Vollmacht des Oberbürgermeisters vom 22.02.2017**

Anlagen: 1Antrag mit Plan und Foto

**Beschluss des Bezirksausschusses des Stadtbezirkes 7 vom 30.05.2017 (vorab per Fax)**  
Öffentliche Sitzung

### I. Sachverhalt

Der anliegende Antrag von

Herrn/Frau/Firma: ZV Bauer & Garus UG (haftungsbeschränkt), Adam-Berg-Str. 104,  
81735 München


Geschäftsadresse / Fernpaßstr. 3/Ecke Krünerstr.  
Ort der Sondernutzung:

für

- einen Obstverkaufsstand (Neuantrag)
- einen mobilen Fahrradständer
- Plakattafeln wirtschaftlicher Unternehmen (Vertrag mit DSM-GmbH)
- die Aufstellung von neuen Verkaufseinrichtungen auf öffentlichem Grund

wurde von der zuständigen Bezirksinspektion unter Einbindung folgender Fachdienststellen  
bzw. sonstiger Verfahrensbeteiligter überprüft:

- Polizeiinspektion 15
- Bayerischer Landesverband des Einzelhandels
- Bayerischer Landesverband der Marktkaufleute e.V.
- KVR HA III/13 - Straßenverkehrsbehörde
- Planungsreferat HA IV/61 V - Denkmalschutzbehörde
- Baureferat H 15 - Gestaltung öffentlicher Raum
-

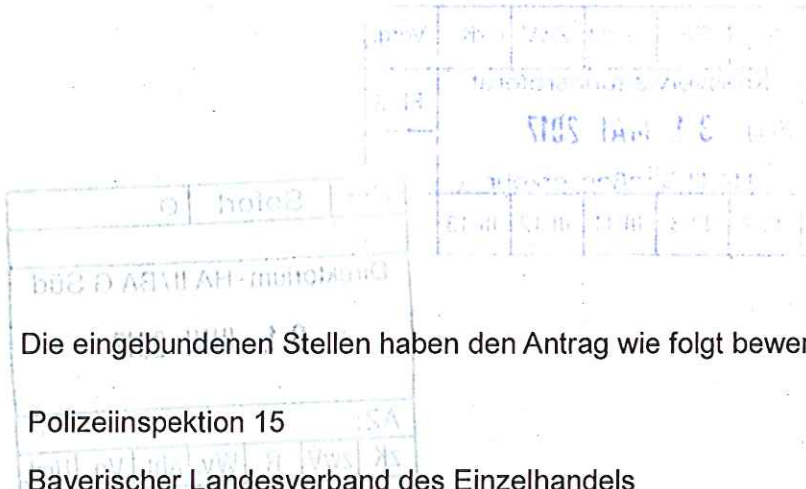

Die eingebundenen Stellen haben den Antrag wie folgt bewertet:

- Polizeiinspektion 15 positiv
- Bayerischer Landesverband des Einzelhandels
- Bayerischer Landesverband der Marktkaufleute e.V.
- KVR- III/13 - Straßenverkehrsbehörde
- Planungsreferat HA IV/61 V - Denkmalschutzbehörde
- Baureferat H 15 – Gestaltung öffentlicher Raum

Ablehnungen bzw. differenzierte Bewertungen wurden wie folgt begründet:

## II. Entscheidungsvorschlag

- Die beantragte Genehmigung kann erteilt werden.  
Der Antrag entspricht den Richtlinien.
- Die beantragte Genehmigung kann **nicht** erteilt werden.  
Begründung, wie folgt:

Dem Antrag kann unter nachfolgenden Voraussetzungen stattgegeben werden:

Wir möchten darauf hinweisen, dass die Verwaltung im Falle eines von den Vorgaben der Sondernutzungsrichtlinien abweichenden BA-Beschlusses prüfen wird, ob im Einzelfall eine abschließende Entscheidung des Oberbürgermeisters einzuholen ist.

## III. Beschluss

nach Entscheidungsvorschlag

Der Bezirksausschuss des Stadtbezirkes 7

---

(der / die Vorsitzende)

**An das Direktorium – HA II/V2**  
**Geschäftsstelle für den Bezirksausschuss des Stadtbezirks 7**

mit der Bitte um Rückleitung des beiliegenden Vorgangs nach entsprechender Entscheidung



Prommersberger  
Verwaltungsrat


Mit Vorgang zurück

**An KVR-I/33-BI-Sued**  
zum Vollzug des Beschlusses

- Beschluss nach Entscheidungsvorschlag
- abweichender Beschluss (Begründung siehe Beiblatt)

München, \_\_\_\_\_

\_\_\_\_\_  
(Unterschrift)

 



## Antrag für eine Zeitungsverkaufseinrichtung

(Art 18 Abs. 1 BayStrWG bzw. §§ 32 Abs. 1 i.V.m. 46 Abs. 1 StVO)

Bitte gut leserlich und vollständig ausfüllen  
und zurücksenden an die

Landeshauptstadt München  
KVR - Hauptabteilung I  
Sicherheit und Ordnung.Gewerbe  
Bezirksinspektion Süd  
Implerstr. 9  
81371 München

Landeshauptstadt München  
Kreisverwaltungsreferat  
**27. MRZ. 2017**  
HA I / 33 BI Süd

Hauptabteilung I  
Sicherheit und Ordnung.Gewerbe  
Bezirksinspektion Mitte

KVR-I/33 BI Süd

Dienstgebäude:  
Implerstr. 9

Telefon: 233-39844  
Telefax: 233-39793  
bi-sued.kvr@muenchen.de

Z.H. Frau Hummel

Antragsteller/in:

Firma (lt. HR):	ZV Bauer & Garus UG (haftungsbeschränkt)
Betriebs- bzw. Zustellanschrift:	Adam-Berg-Str. 104, 81735 München
Ansprechpartner/-in:	Frau Bauer
Tel. / Fax / E-Mail:	0176-72959303

**Aufstellort:** (bitte zusätzlich einen Plan beilegen, aus dem der genaue Aufstellort ersichtlich ist)

~~Krünerstr. Ecke Fernpaßstr.~~ 7. SB Fernpaßstr. 3 / Ecke Krünerstr.

**Maße**

Länge des Zeitungsentnahmekastens	55 cm
Breite des Zeitungsentnahmekastens	50 cm
Höhe des Zeitungsentnahmekastens	155 cm
Gehwegbreite des Aufstellortes	410 cm
freibleibende Durchgangsbreite	355 cm
Radweg vorhanden	<input type="radio"/> ja <input checked="" type="radio"/> nein

**Hinweise:**

Über den Antrag auf die Genehmigung der Sondernutzung entscheidet der zuständige Bezirksausschuss. Der Zeitungsentnahmekasten kann daher erst nach Erhalt des Erlaubnisbescheides der Bezirksinspektion aufgestellt werden.


München, 23.03.17

(Ort, Datum)

  
(Unterschrift)

**Anlage:**

- maßstabsgetreuer Plan, aus dem der genaue Aufstellort ersichtlich ist.

 


9029/30

+2  
alt  
↓

3.1.0  
alt  
↓

A2  
neu

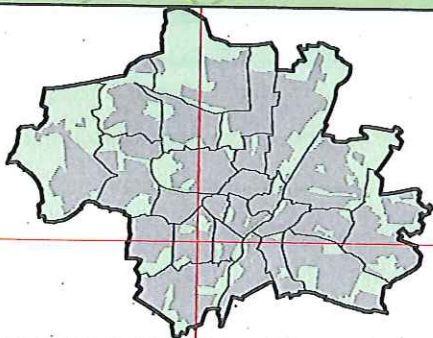

**Datenauszug**

Erstellt für Maßstab 1:200  
Zur Maßentnahme nur bedingt geeignet



Landeshauptstadt  
München  
Kreisverwaltungsreferat

Ersteller                    Monika Reitinger  
Erstellungsdatum        08.05.2017




9029/30

+z  
alt  
↓

Bild  
alt  
↓

Az  
neu

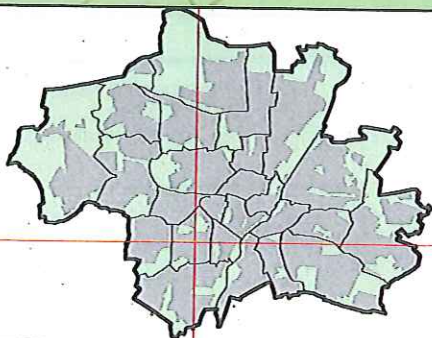

**Datenauszug**

Erstellt für Maßstab 1:200  
Zur Maßentnahme nur bedingt geeignet




Landeshauptstadt  
München  
Kreisverwaltungsreferat

Ersteller Monika Reitinger

Erstellungsdatum 08.05.2017





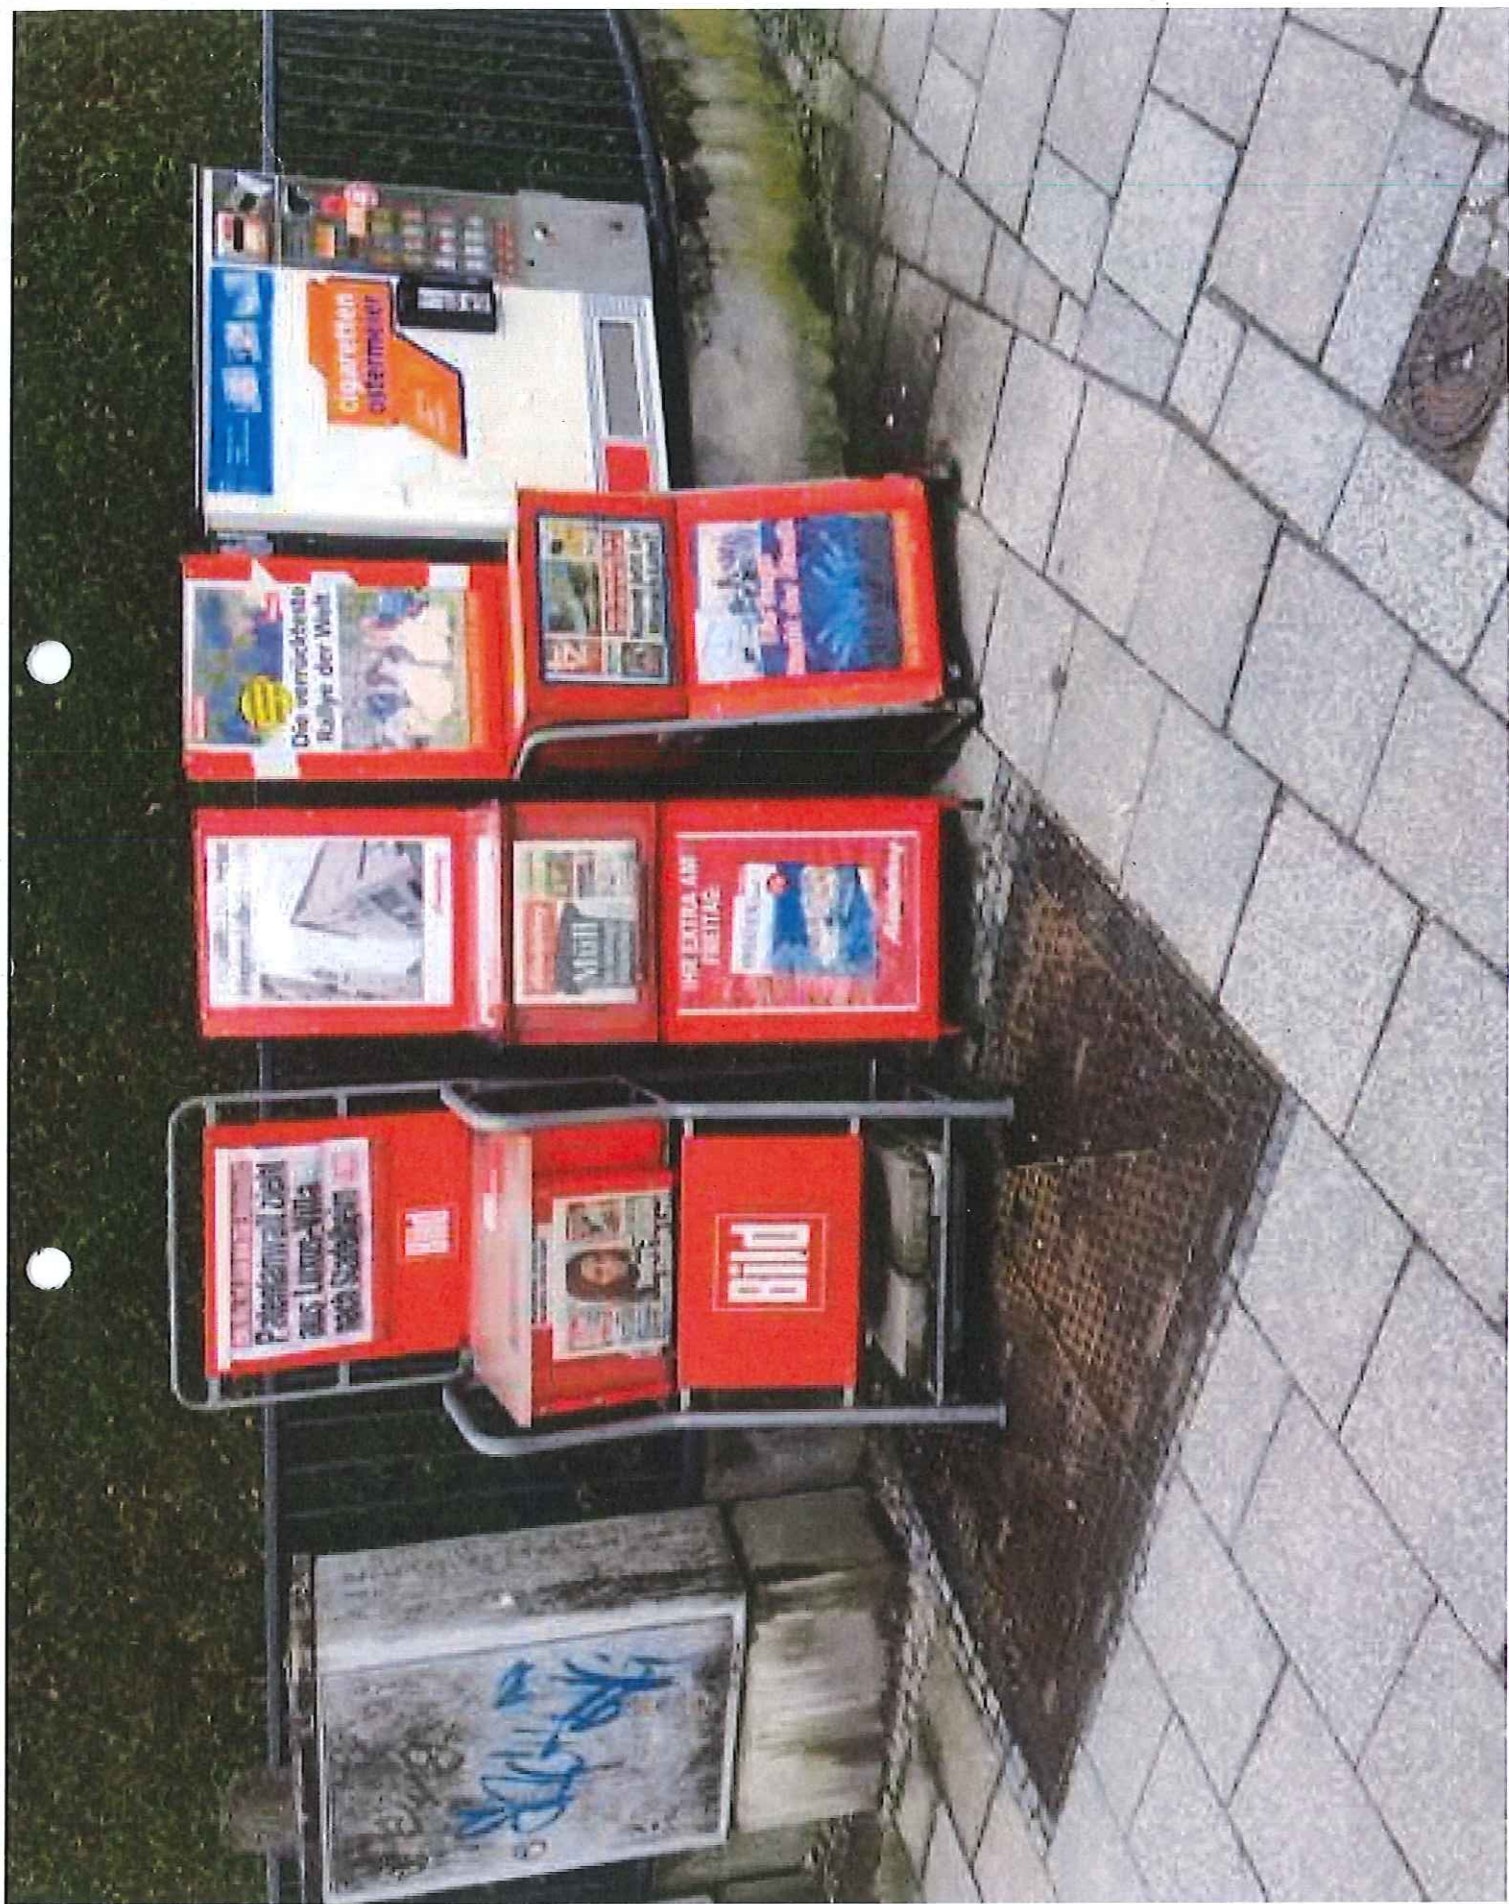

Fernpoststr. 31 Ecke Krainer Str.

