


Übersichtsplan Ergebnis der Voruntersuchung mit Flächendisposition

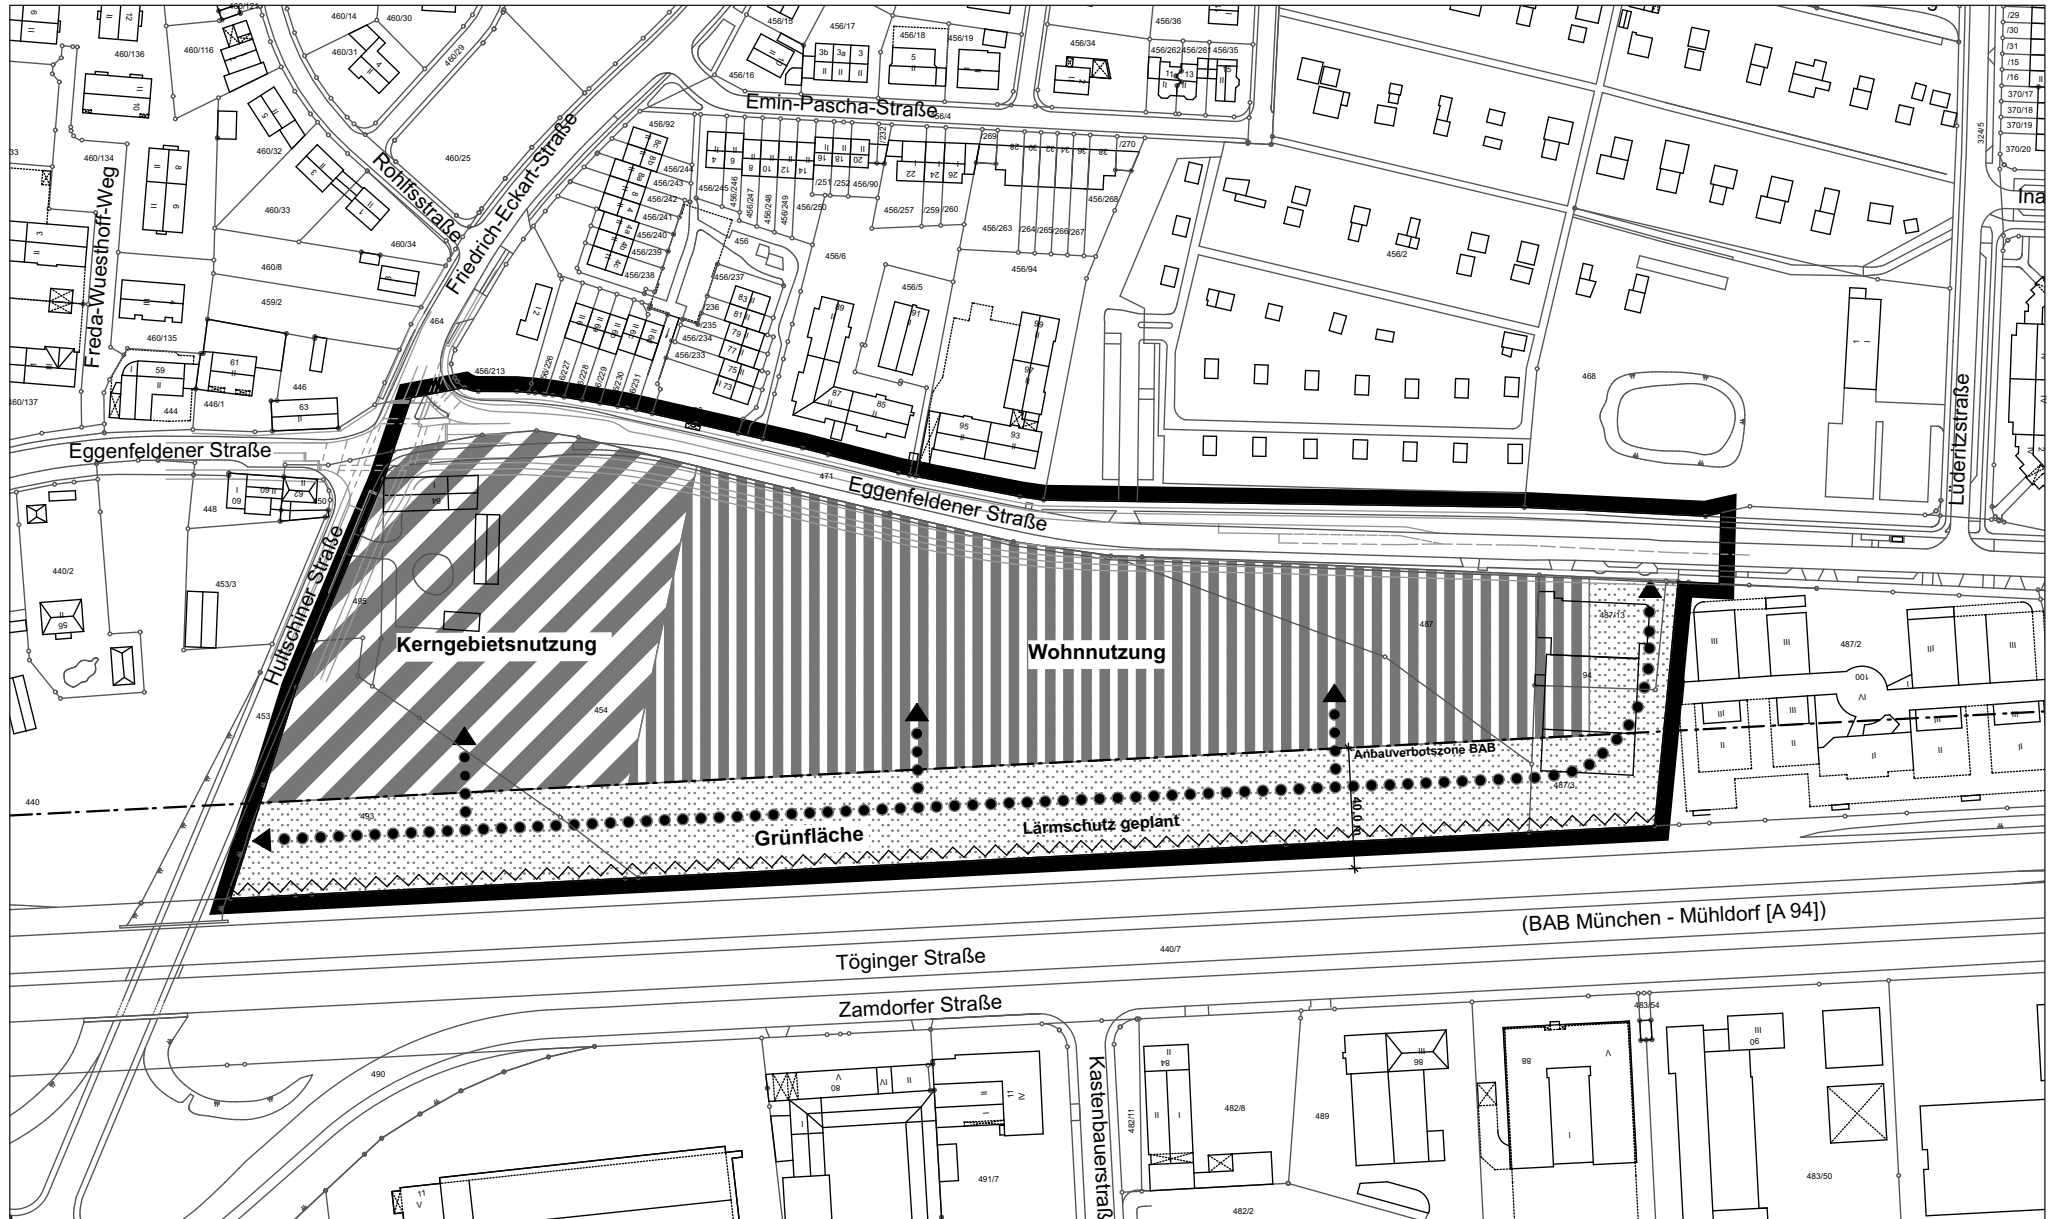

- Wettbewerbsgebiet
- Kerngebietsnutzung
- Wohnnutzung
- Anbauverbotszone BAB
- Lärmschutz geplant
- Grünfläche
- Wegeverbindungen

Landeshauptstadt München Referat für
 Stadtplanung
 und Bauordnung
 ohne Maßstab
 PLAN HAI/ 31P