


MAIER.NEUBERGER.ARCHITEKTEN

PROJEKT WASSERBURGER LANDSTRASSE 21 - 23
 Neubau einer Wohnanlage
ORT München, BY, D
AUFTRAGGEBER ABG mbH & Co., Objekt Trudering KG
AUFTRAGNEHMER MAIER.NEUBERGER.ARCHITEKTEN GmbH
DATUM 06.02.2017
INHALT Freischankflächen Feuerwehr

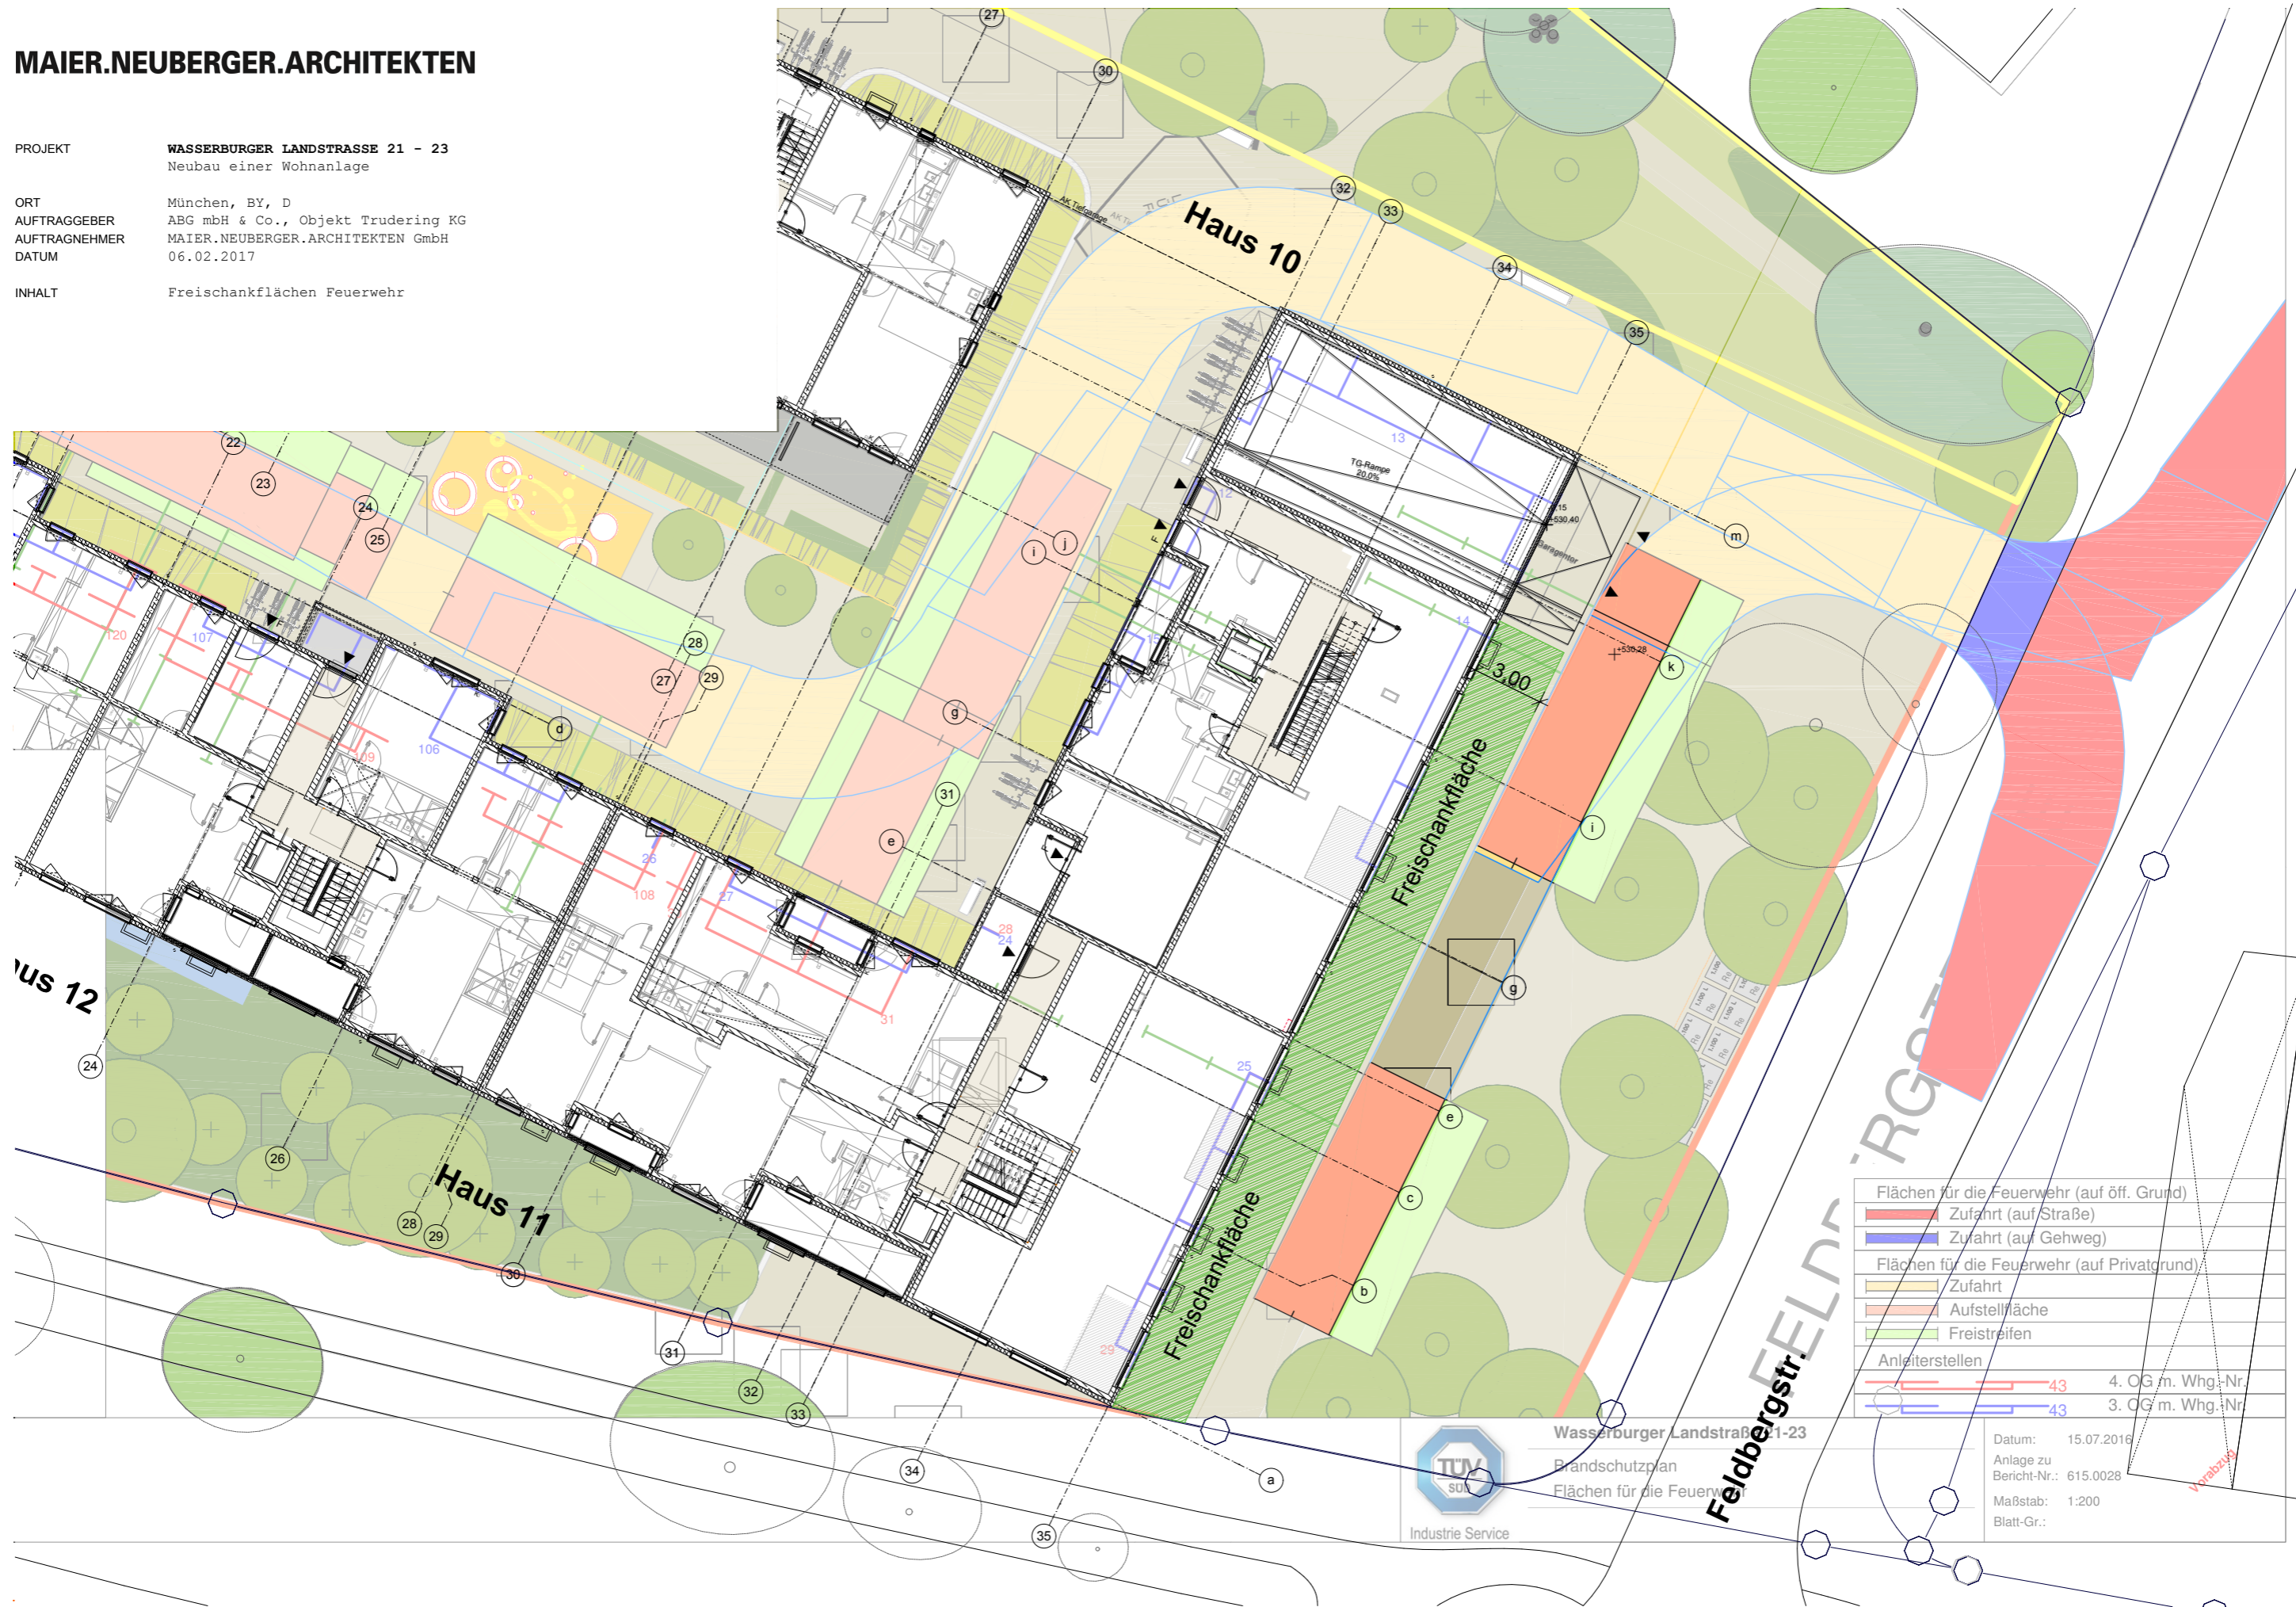

Flächen für die Feuerwehr (auf öff. Grund)	
	Zufahrt (auf Straße)
	Zufahrt (auf Gehweg)
Flächen für die Feuerwehr (auf Privatgrund)	
	Zufahrt
	Aufstellfläche
	Freistreifen
Anliegerstellen	
	43 4. OG m. Whg.-Nr.
	43 3. OG m. Whg.-Nr.



Wasserburger Landstraße 21-23
 Brandschutzplan
 Flächen für die Feuerwehr

Datum: 15.07.2016
 Anlage zu Bericht-Nr.: 615.0028
 Maßstab: 1:200
 Blatt-Gr.: