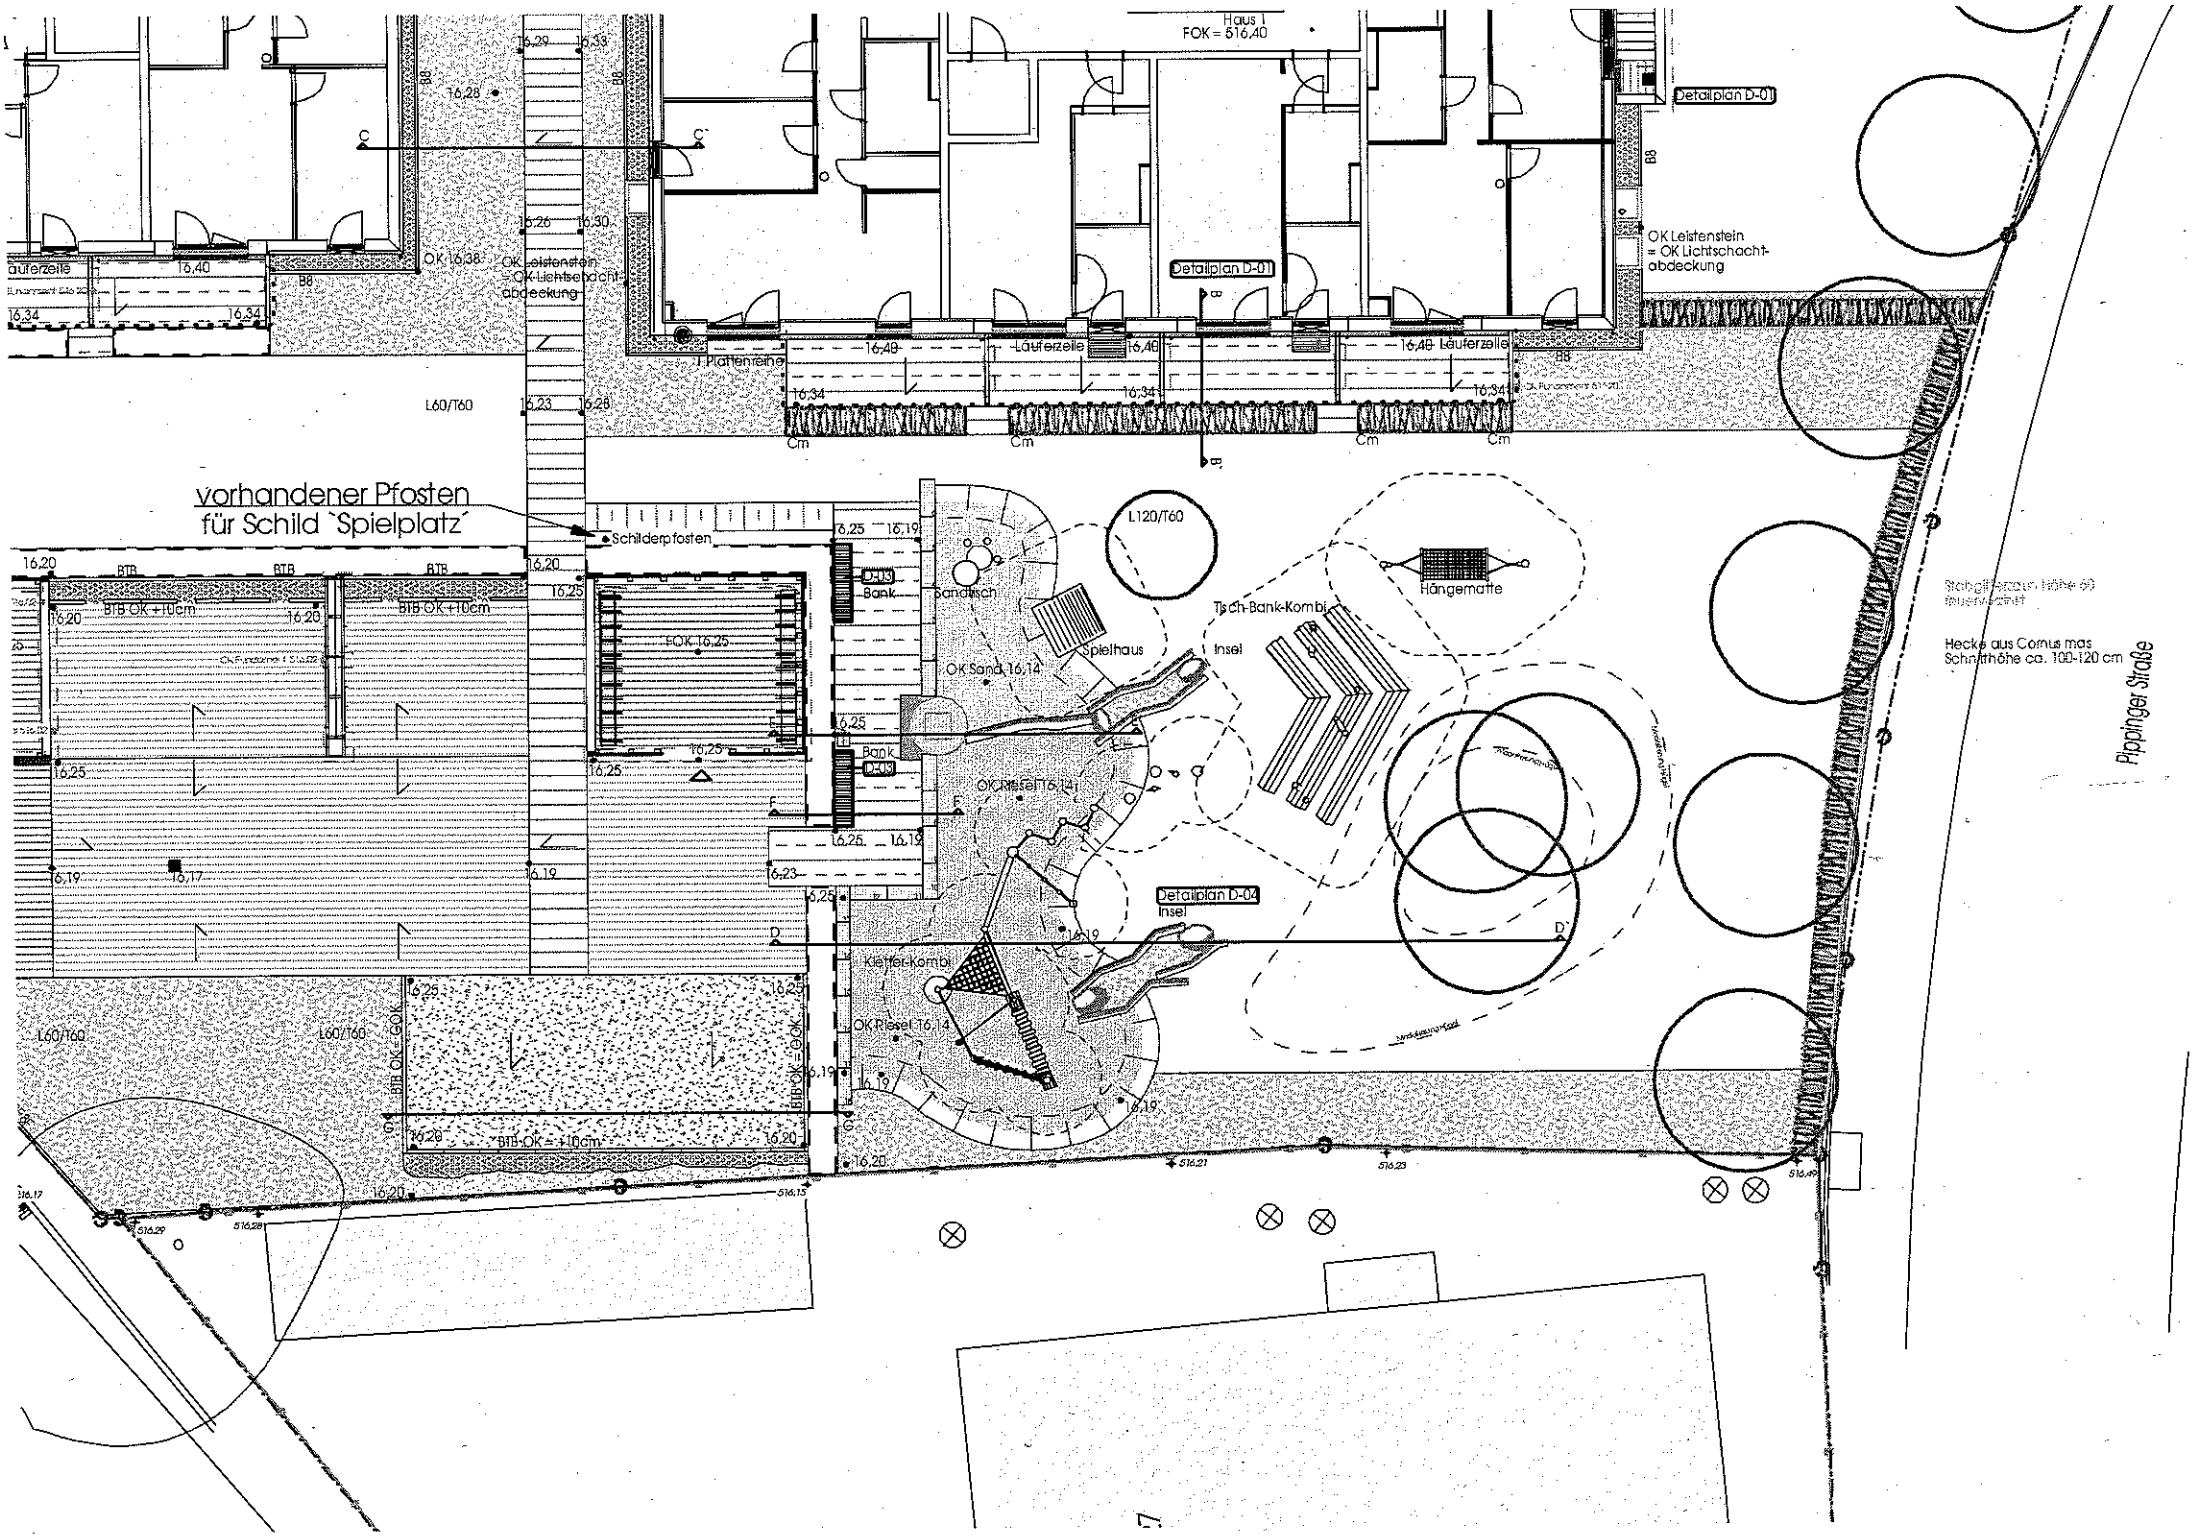
Haus I
FOK = 516,40
Detailplan D-01
OK Leistenstein
= OK Lichtschacht-
abdeckung
Laufzeile
1 Plattenreihe
L60/T60
vorhandener Pfosten
für Schild `Spielplatz´
Schilderpfosten
L120/T60
Hängematte
Tisch-Bank-Kombi
Insel
Sandtisch
Spielhaus
OK Sand 16,14
Bank
OK Riesel 16,14
Detailplan D-04
Kletter-Kombi
FOK 16,25
BTB
BTB OK +10cm
BTB OK = GOK
Hecke aus Cornus mas
Schnitthöhe ca. 100-120 cm
Pippinger Straße