


Anlage V10059





Neuherbergstraße

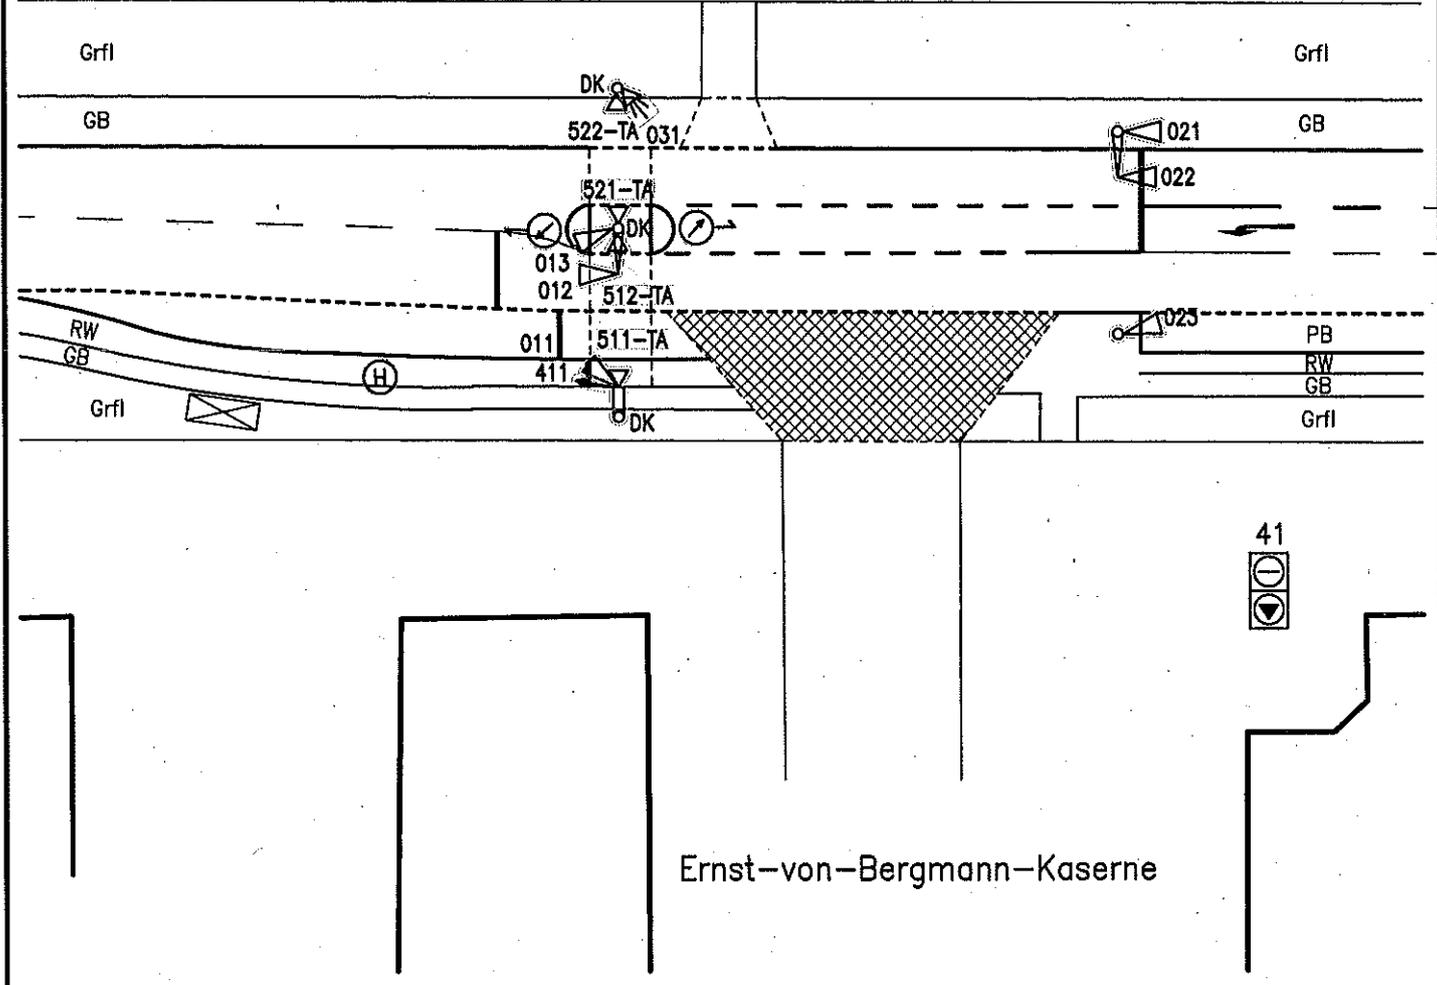

Ernst-von-Bergmann-Kaserne

Landeshauptstadt München		Kreisverwaltungsreferat HA III/12	
LZA-Nr: 1077	Knotenname: Neuherbergstr./ Ernst-von-Bergmann-Kaserne		Dateiname: 1077AAAC.DWG
Bearbeiter: Sarbu	letzte Bearbeitung: 17.09.2009	Inbetriebnahme (Datum/Zeit) 18.08.2010	Ungültig (Datum/Zeit)
Kommentar: Blinker 031 montiert + Nachrüstung von ZEB(TA)			Maßstab 1:500

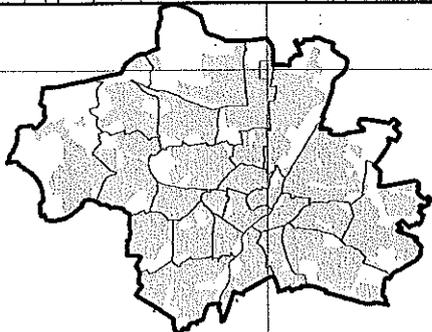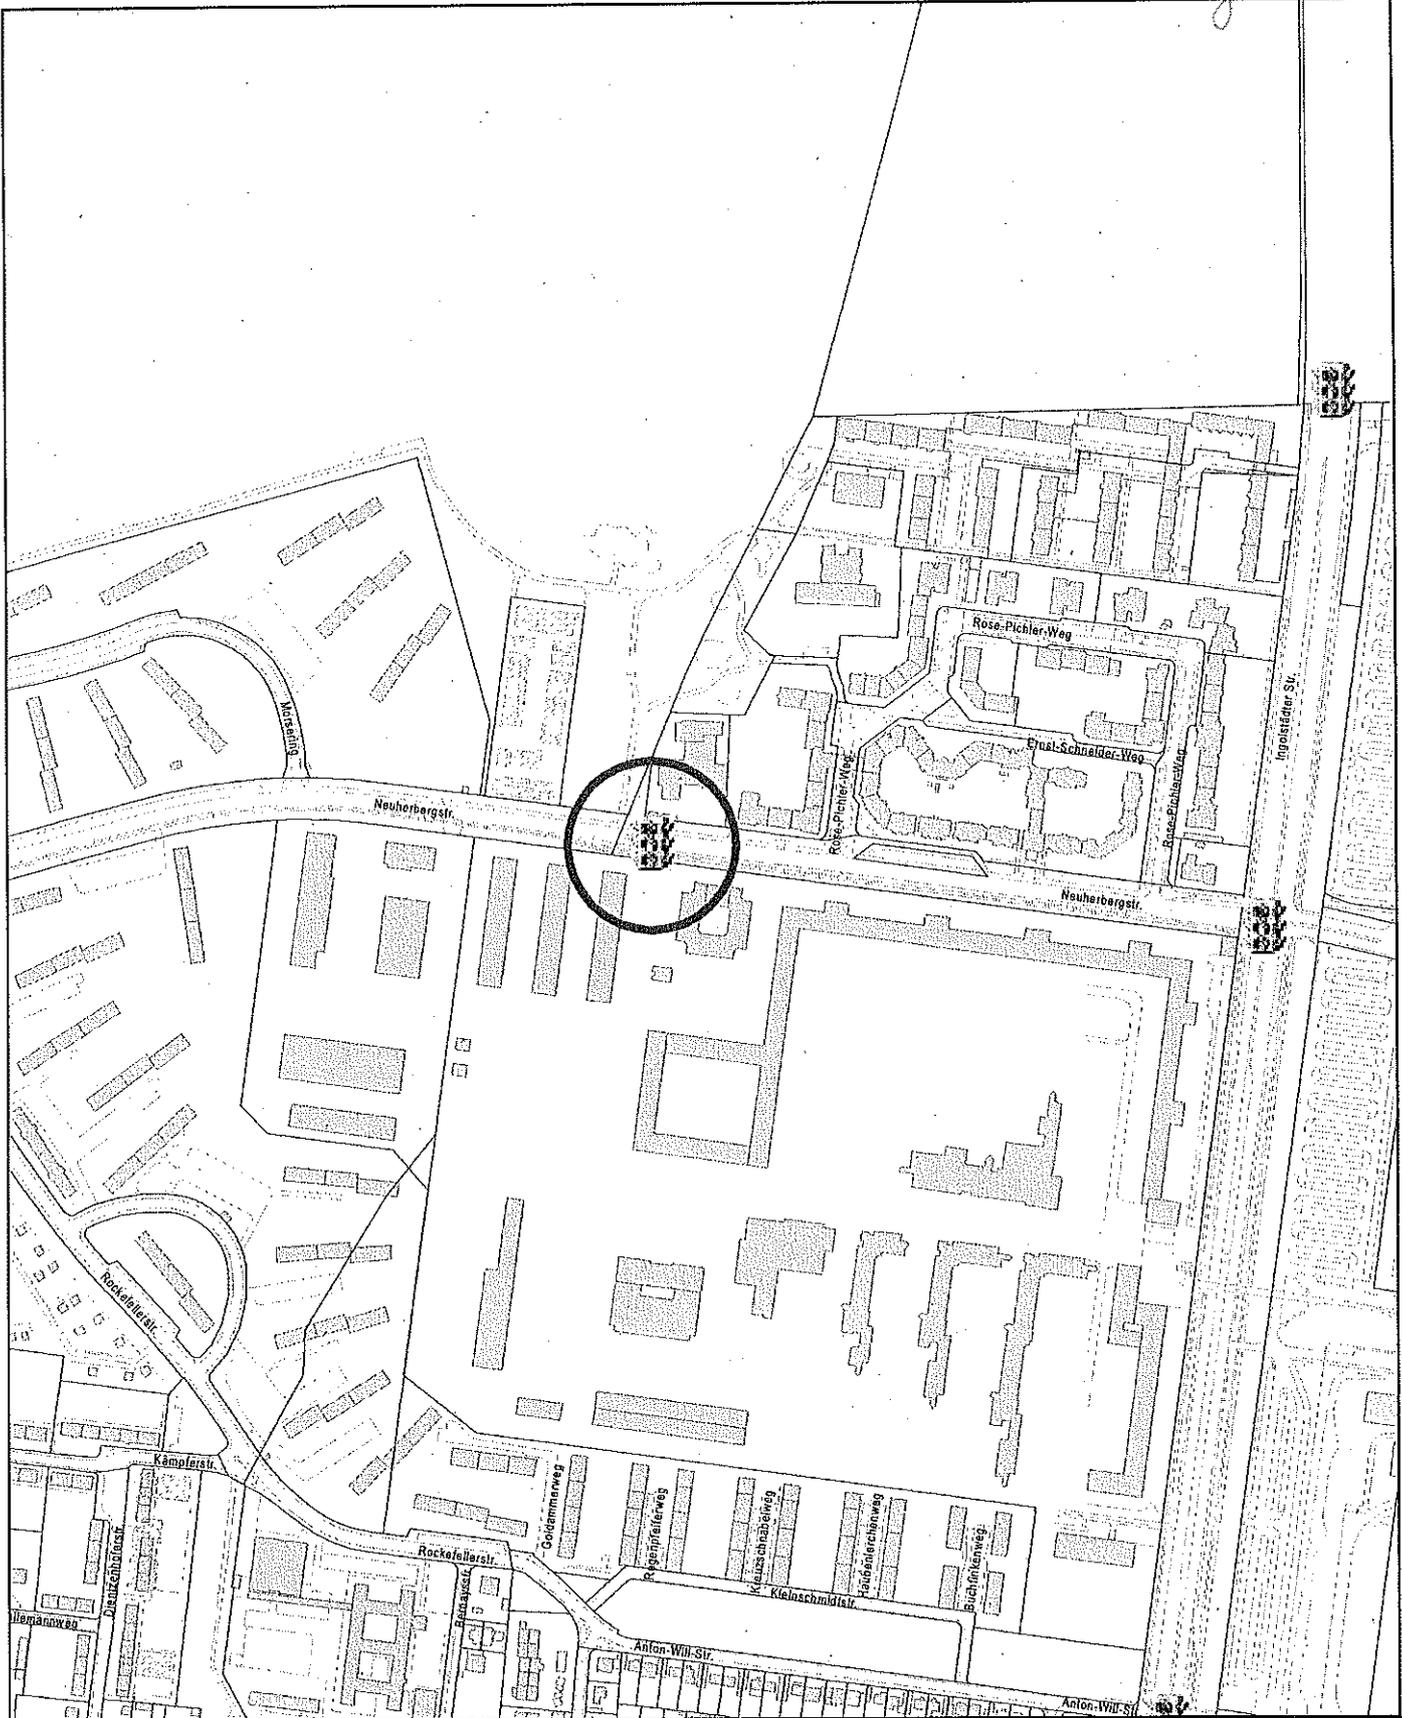

**Datenauszug**

Erstellt für Maßstab 1:5.000  
Zur Maßentnahme nur bedingt geeignet



Landeshauptstadt  
München  
Kreisverwaltungsreferat

Ersteller Verena Hollfelder

Erstellungsdatum 04.09.2017

