

An den  
Bezirksausschuss 16 • Ramersdorf-Perlach  
der Landeshauptstadt München  
Friedenstraße 40  
81660 München

28. August 2017

— **Sanierung bzw. künftige Nutzung der ehemaligen Colloseumsbrauerei**

*Der Bezirksausschuss Ramersdorf-Perlach möge beschließen:*

Das Kommunalreferat wird aufgefordert, das Gebäude der ehemaligen Colloseumsbrauerei an der Wilramstraße 6 (Flurstück 16279/5) vor dem weiteren Verfall zu bewahren und in Kooperation mit dem Kulturreferat und unter Einbindung des Bezirksausschusses ein Konzept für eine bürger-schaftlich-kulturelle Nutzung zu entwickeln.

Begründung:

— Das Grundstück, in dessen Nachbarschaft sich noch ein Werkstattbetrieb befindet, gehört der Landeshauptstadt München. Die Brauerei wird dort seit Jahrzehnten nicht mehr betrieben, das Gebäude verfällt zusehends, das Grundstück ist umzäunt. Genutzt wird das Grundstück somit überhaupt nicht.


Dabei wäre gerade in diesem Teil Ramersdorfs ein Ort kultureller und sozialer Begegnung hoch willkommen. Die alte Bausubstanz würde das Ensemble des Wilramparks ansprechend ergänzen.

Für die Fraktion der CSU

Initiative:

— gez. Simon Soukup  
Fraktionssprecher

Thomas Kauer

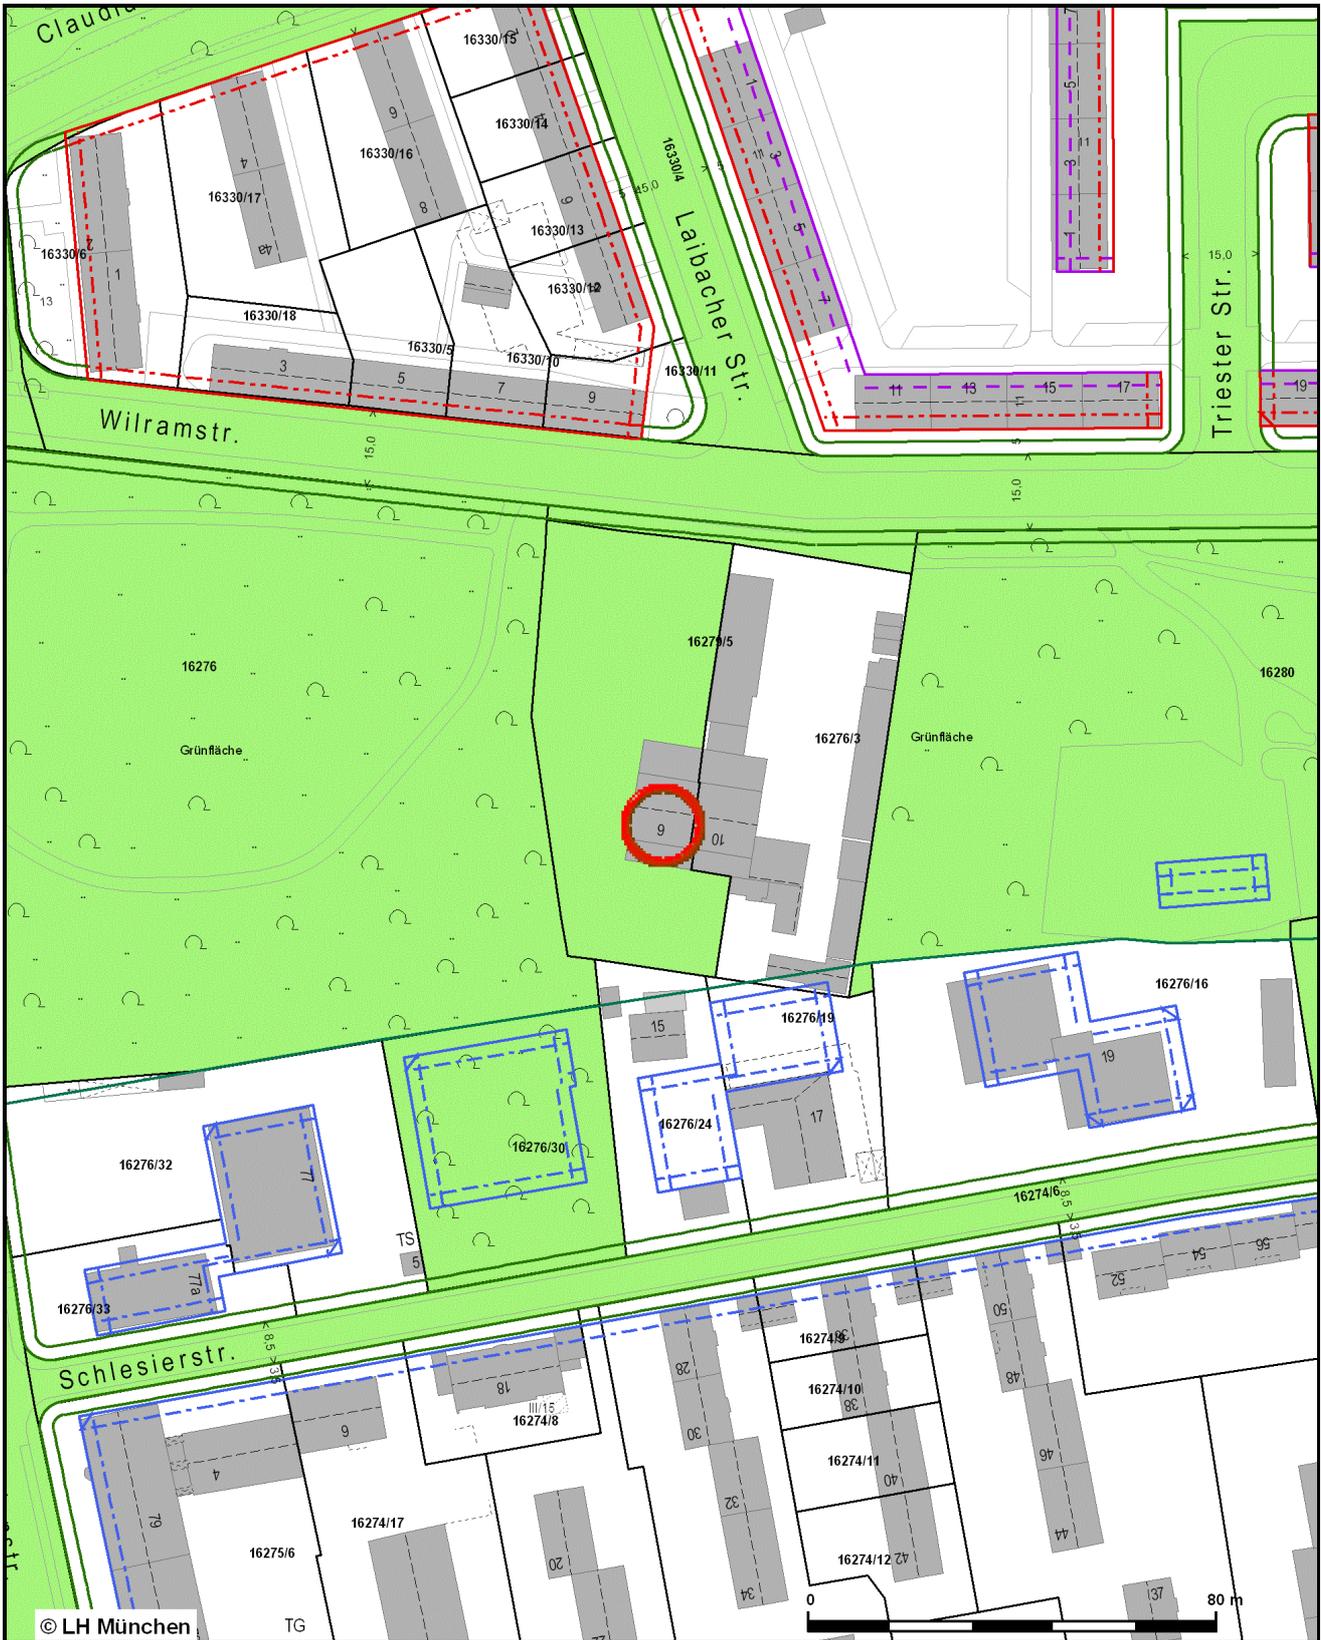

© LH München

Datum: 29.4.2016  
 Bearbeiter/in:



Landeshauptstadt  
 München  
 Kommunalreferat

Dokument erstellt  
 für Maßstab 1: 1500  
 Zur Maßentnahme nur bedingt  
 geeignet

