


Ehemalige Bayernkaserne in München

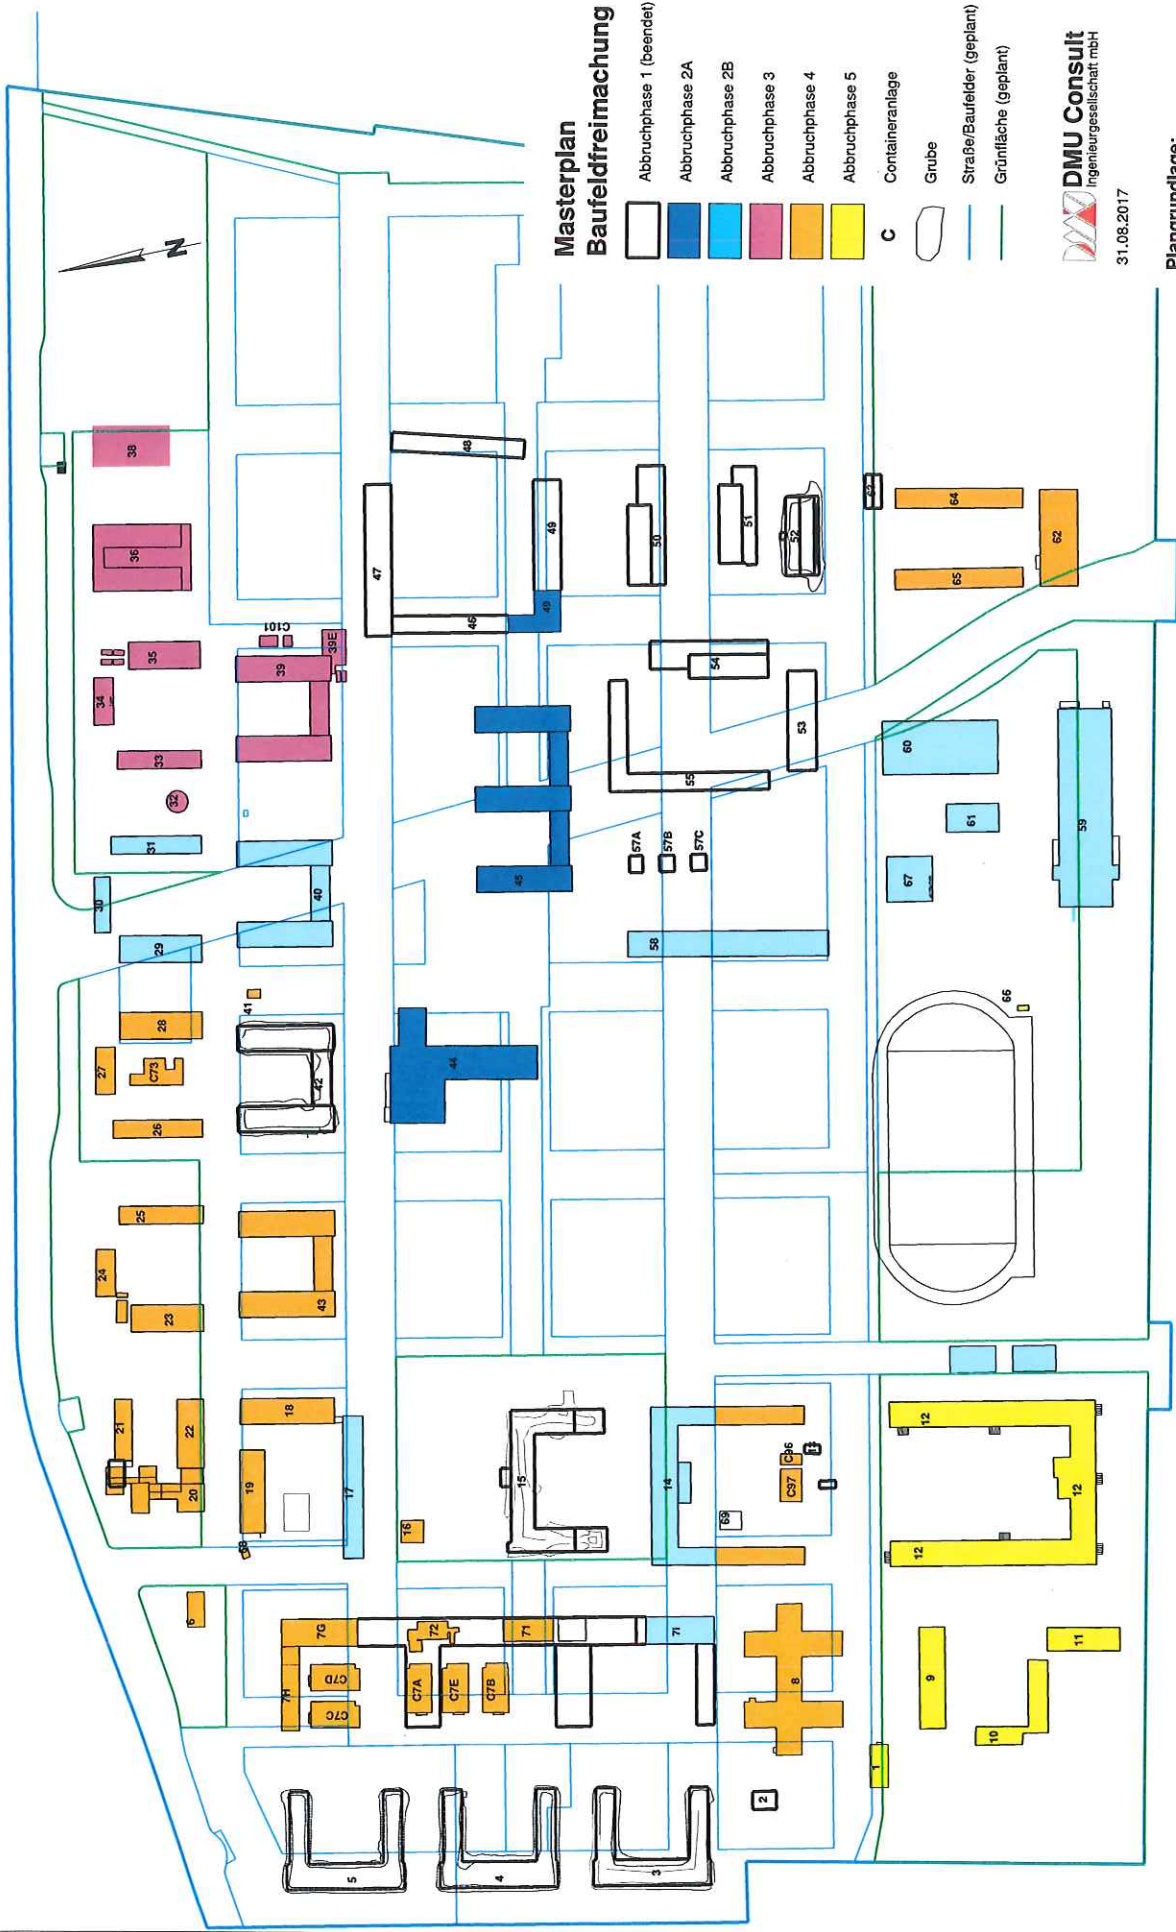

Masterplan Baufeldfreimachung

- Abbruchphase 1 (beendet)
- Abbruchphase 2A
- Abbruchphase 2B
- Abbruchphase 3
- Abbruchphase 4
- Abbruchphase 5
- C Containeranlage
- Grube
- Straße/Baufelder (geplant)
- Grünfläche (geplant)

DMU Consult
Ingenieurgesellschaft mbH
31.08.2017

Plangrundlage:

Masterplan Bayernkaserne
Referat für Stadtplanung und
Bauordnung 26.07.2017

