


ANLAGE 1

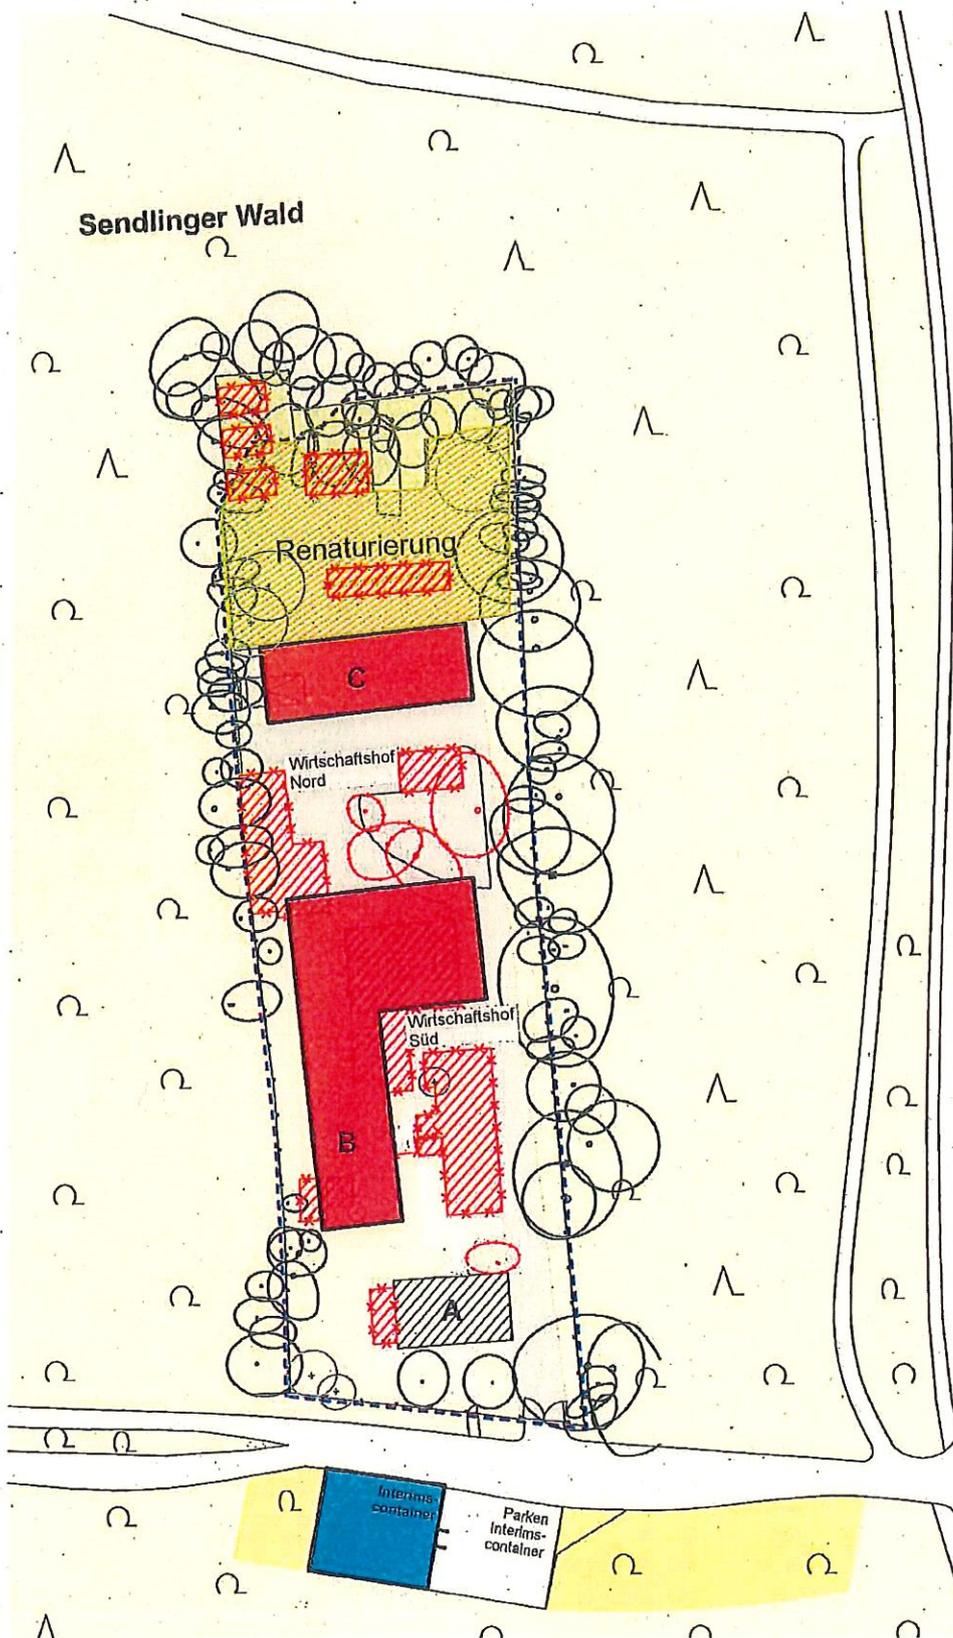

-  Grundstücksgrenze
-  Gebäude Bestand Abbruch
-  Gebäude Bestand Sanierung Bauteil A
-  Neubau Bauteil B + C
-  Interimscontainer
-  Parken für Besucher Sendlinger Wald
-  Renaturierung
-  Baum Bestand erhalten
-  Baum Bestand fällen
-  Baum Neupflanzung

Neubau und Sanierung
Gartenbaustützpunkt
Inninger Straße

Lageplan mit
Baumbestand 1:1000