
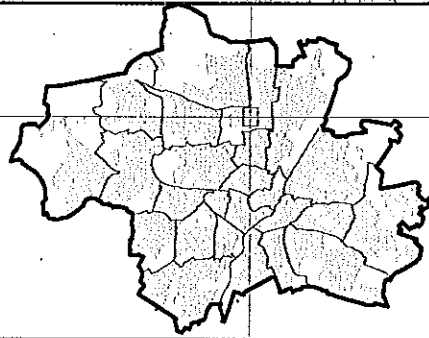



Landeshauptstadt München		Kreisverwaltungsreferat HA III/12
LZA-Nr: 519	Knotenname: Milbertshofener-/ Schleißheimer Str.	Dateiname: 0519AAAJ.DWG
Bearbeiter: esc/Schlittenbauer	letzte Bearbeitung: 05.09.2017	Inbetriebnahme (Datum/Zeit) Ungültig (Datum/Zeit)
Kommentar: D33 neu	Maßstab 1:500 0 2m 10m	

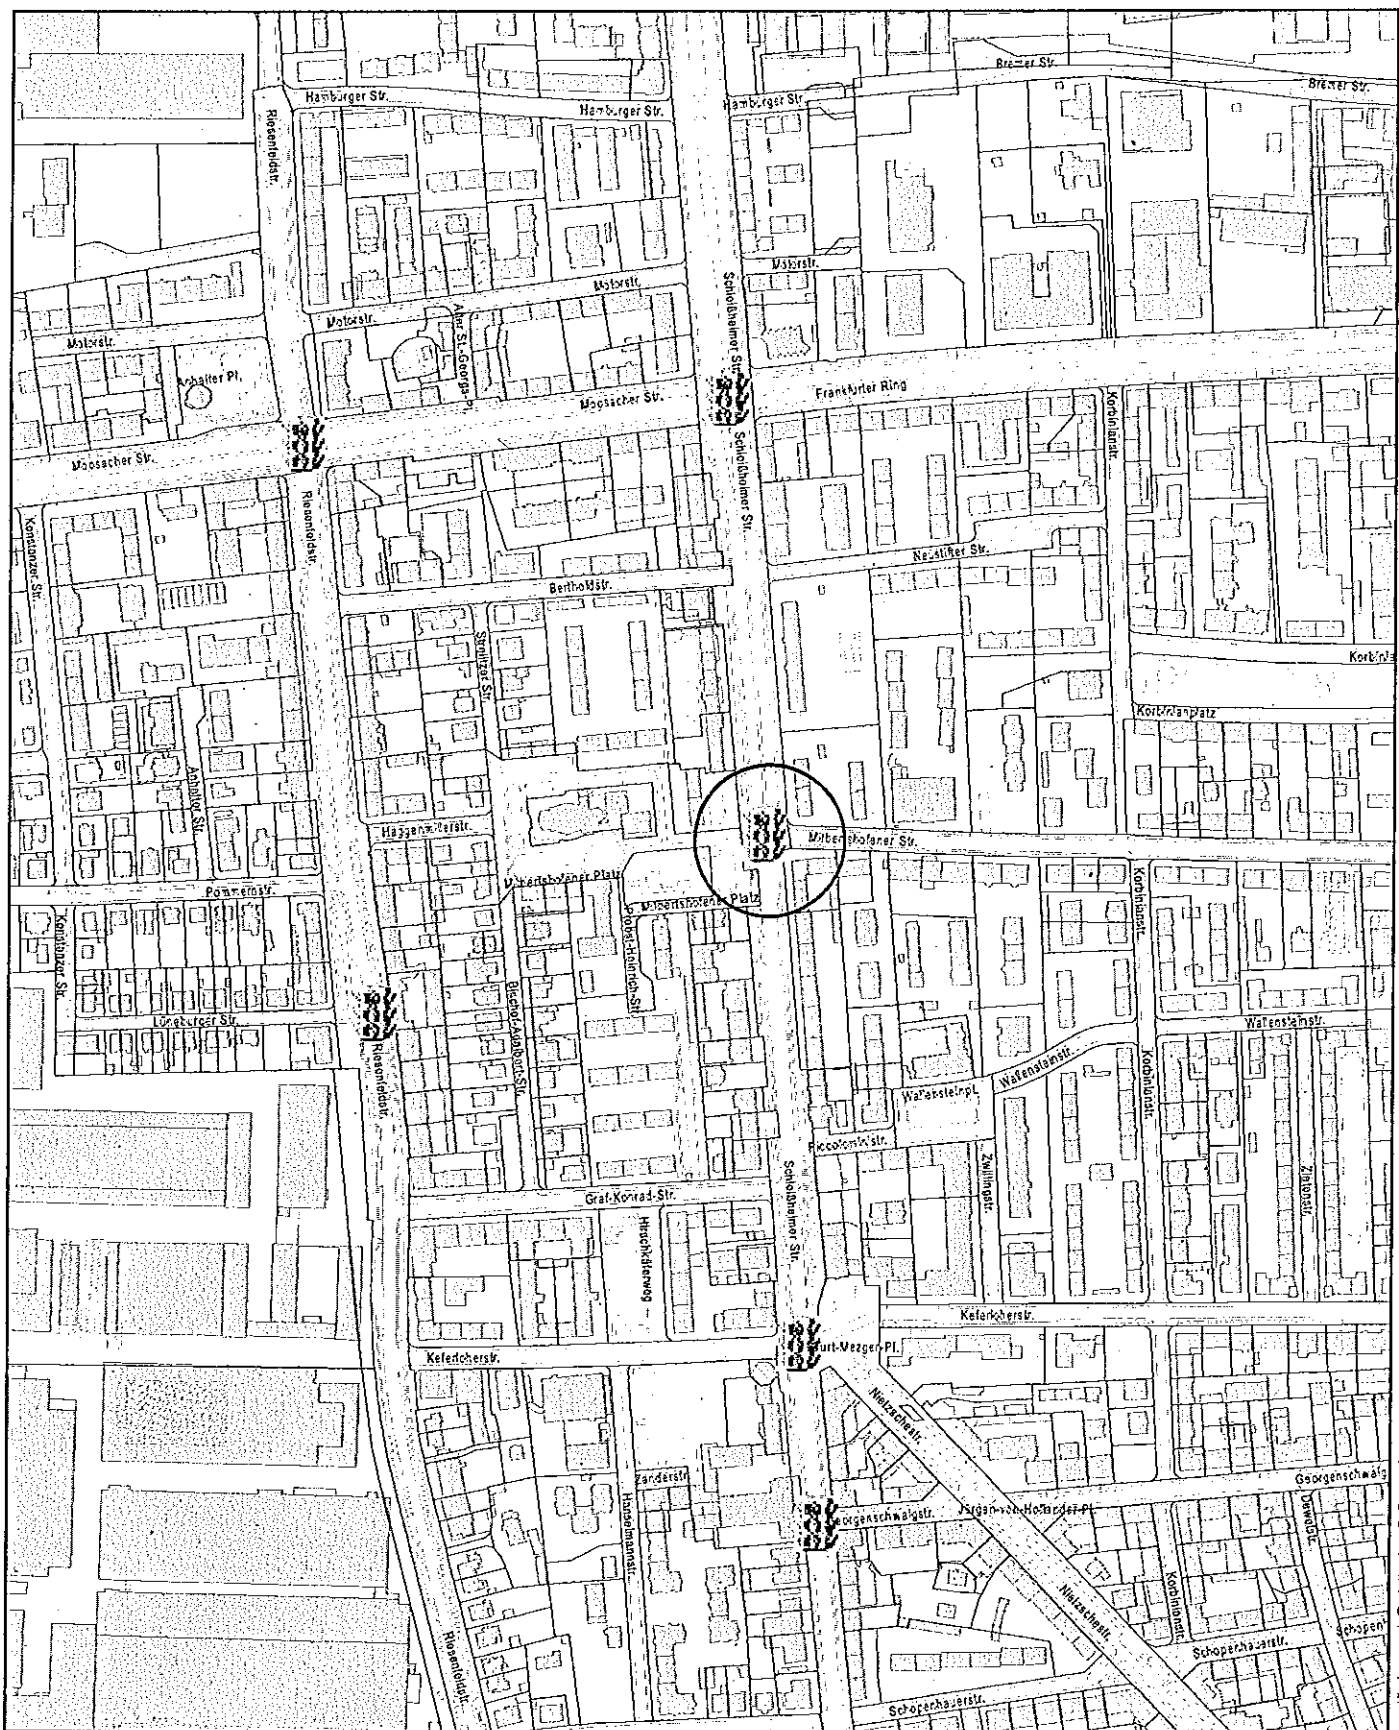

Datenauszug

Erstellt für Maßstab 1:5.000
 Zur Maßentnahme nur bedingt geeignet

 Landeshauptstadt München
 Kreisverwaltungsreferat

Ersteller Erich Schlittenbauer
 Erstellungsdatum 06.09.2017

