

Bezirksausschuss des 21. Stadtbezirkes



Pasing-Obermenzing



Landeshauptstadt
München

Landeshauptstadt München, Direktorium
BA-Geschäftsstelle West, Landsberger Straße 486, 81241 München

Baureferat
RG 4

**Vorsitzender
Romanus Scholz**

Geschäftsstelle:

BA-Geschäftsstelle West
Rathaus Pasing
Landsberger Straße 486
81241 München
Telefon (089) 233 37354
Telefax (089) 233 37356
bag-west.dir@muenchen.de
Zimmer: 32
Sachbearbeitung:

München, 31.05.17

Öffentliche Grünfläche östlich der Offenbachstraße
Bebauungsplan mit Grünordnung Nr. 1922 a
im 21. Stadtbezirk Pasing-Obermenzing

Sitzungsvorlage Nr. 14-20 / V 08527

Sehr geehrte Damen und Herren,


der Bezirksausschuss 21 Pasing-Obermenzing hat sich in seiner Sitzung am 30.05.17 mit der o.g. Beschlussvorlage befasst und hierzu einstimmig folgenden Beschluss gefasst:

Dem Antrag der Referentin wird grundsätzlich zugestimmt, der Bezirksausschuss bittet aber noch um Prüfung, ob ein Beachvolleyplatz – wie in beiliegender Planskizze eingezeichnet - errichtet werden könnte.

Mit freundlichen Grüßen

gez.

Romanus Scholz
Vorsitzender des BA 21
- Pasing-Obermenzing -

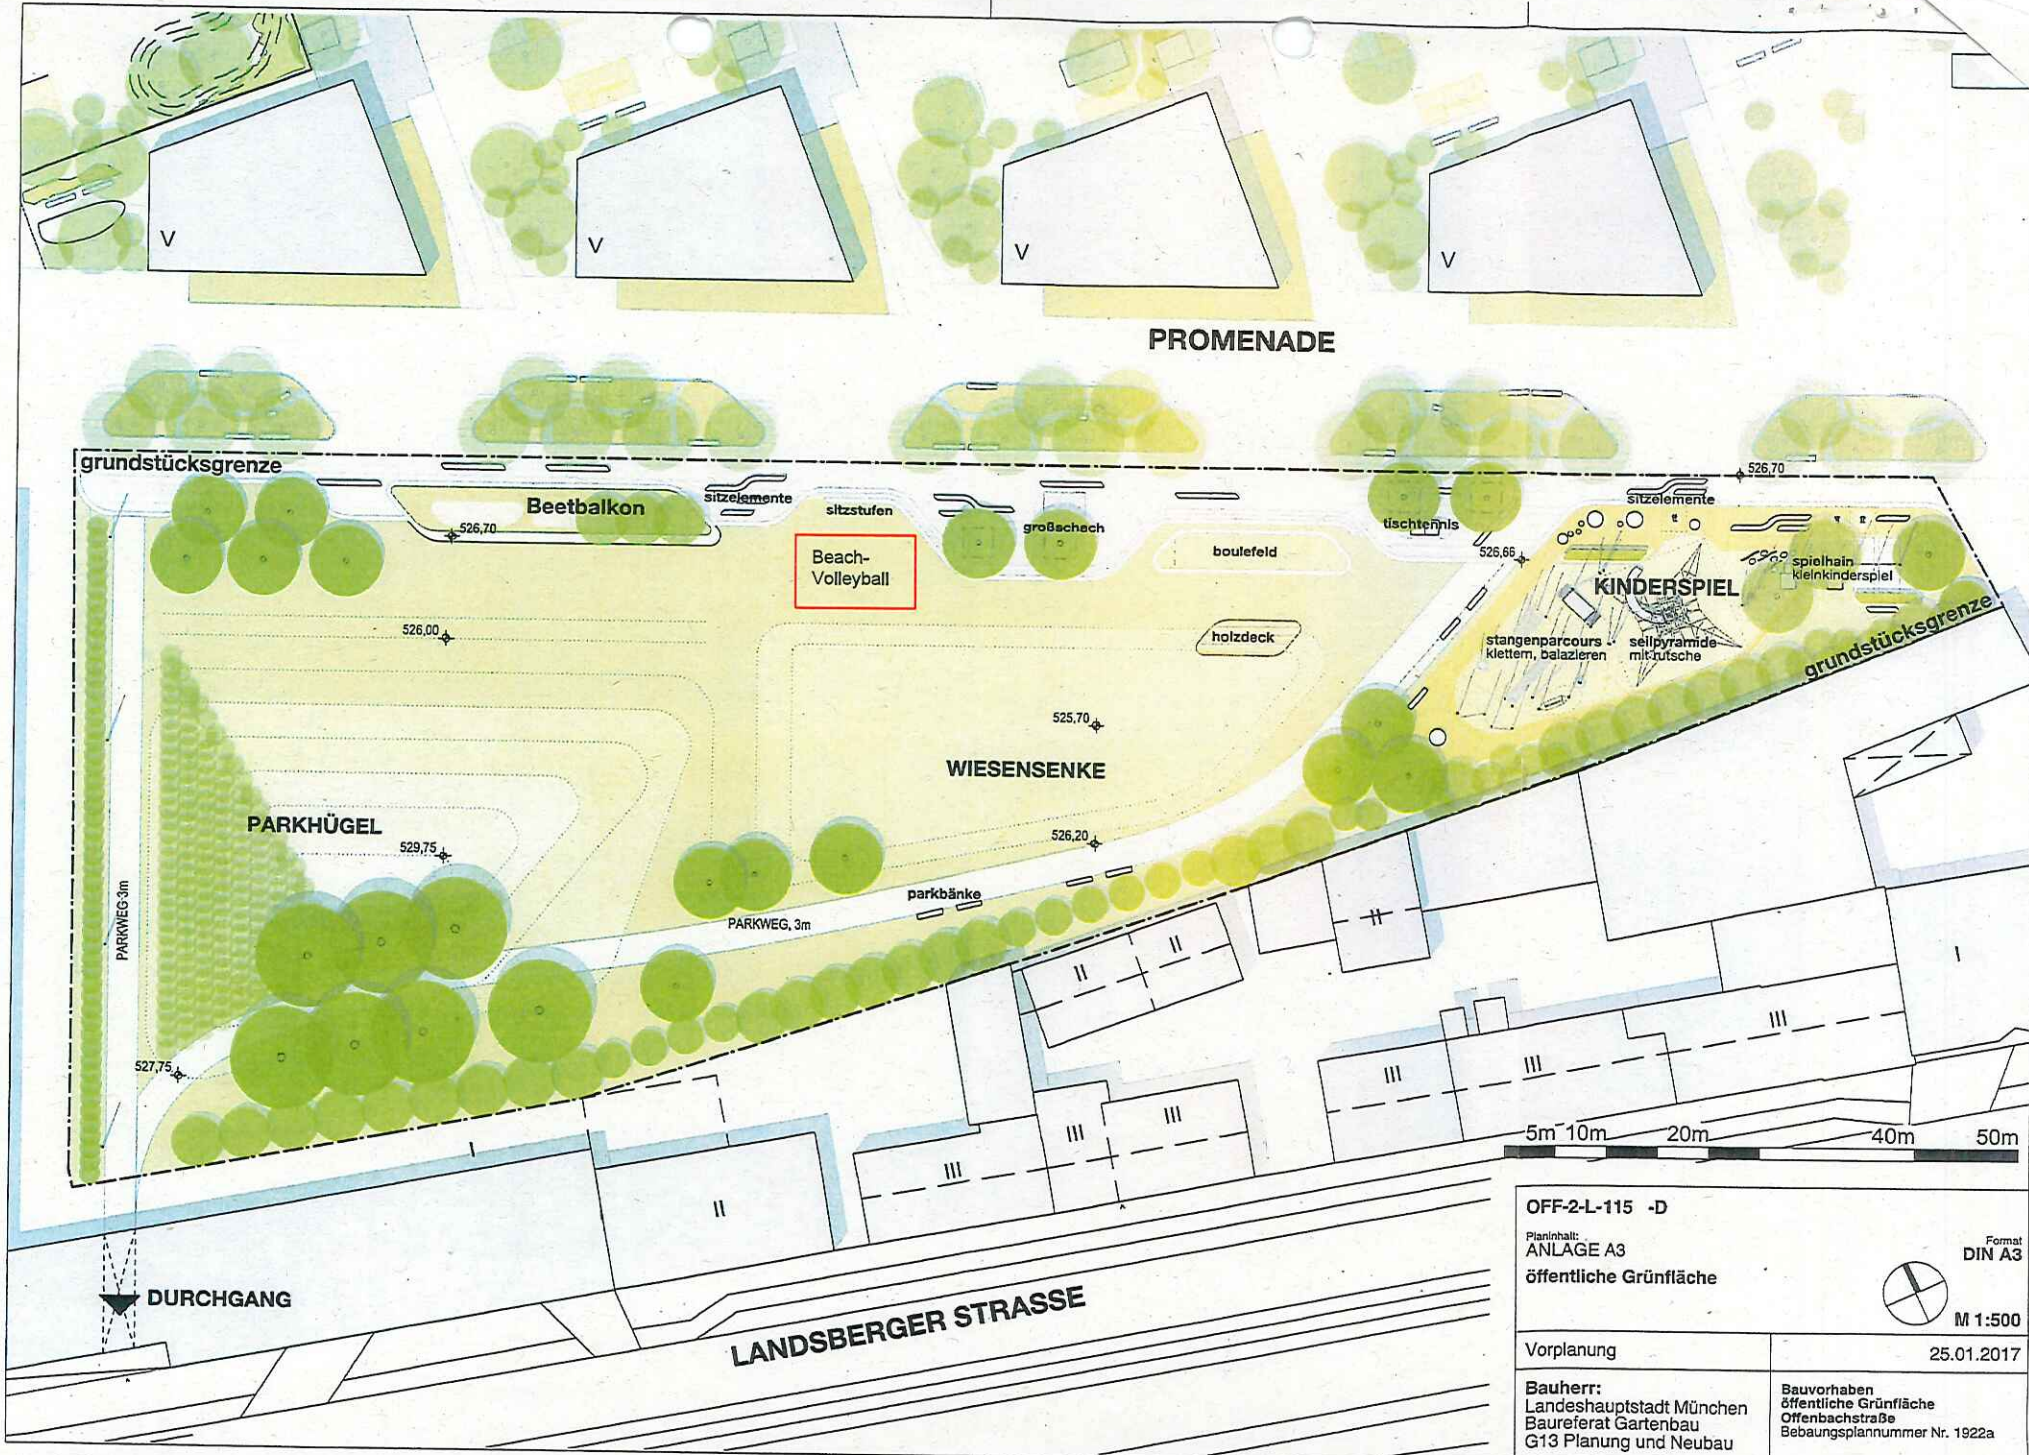

OFF-2-L-115 -D	
Planinhalt: ANLAGE A3	
öffentliche Grünfläche	
Format DIN A3	
M 1:500	
Vorplanung	25.01.2017
Bauherr: Landeshauptstadt München Baureferat Gartenbau G13 Planung und Neubau	Bauvorhaben öffentliche Grünfläche Offenbachstraße Bebauungsplannummer Nr. 1922a