
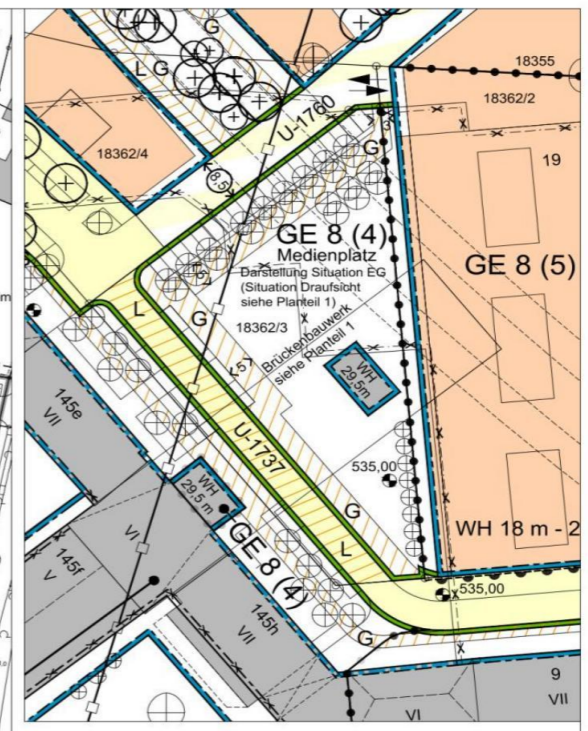


Planteil 1: Situation Draufsicht

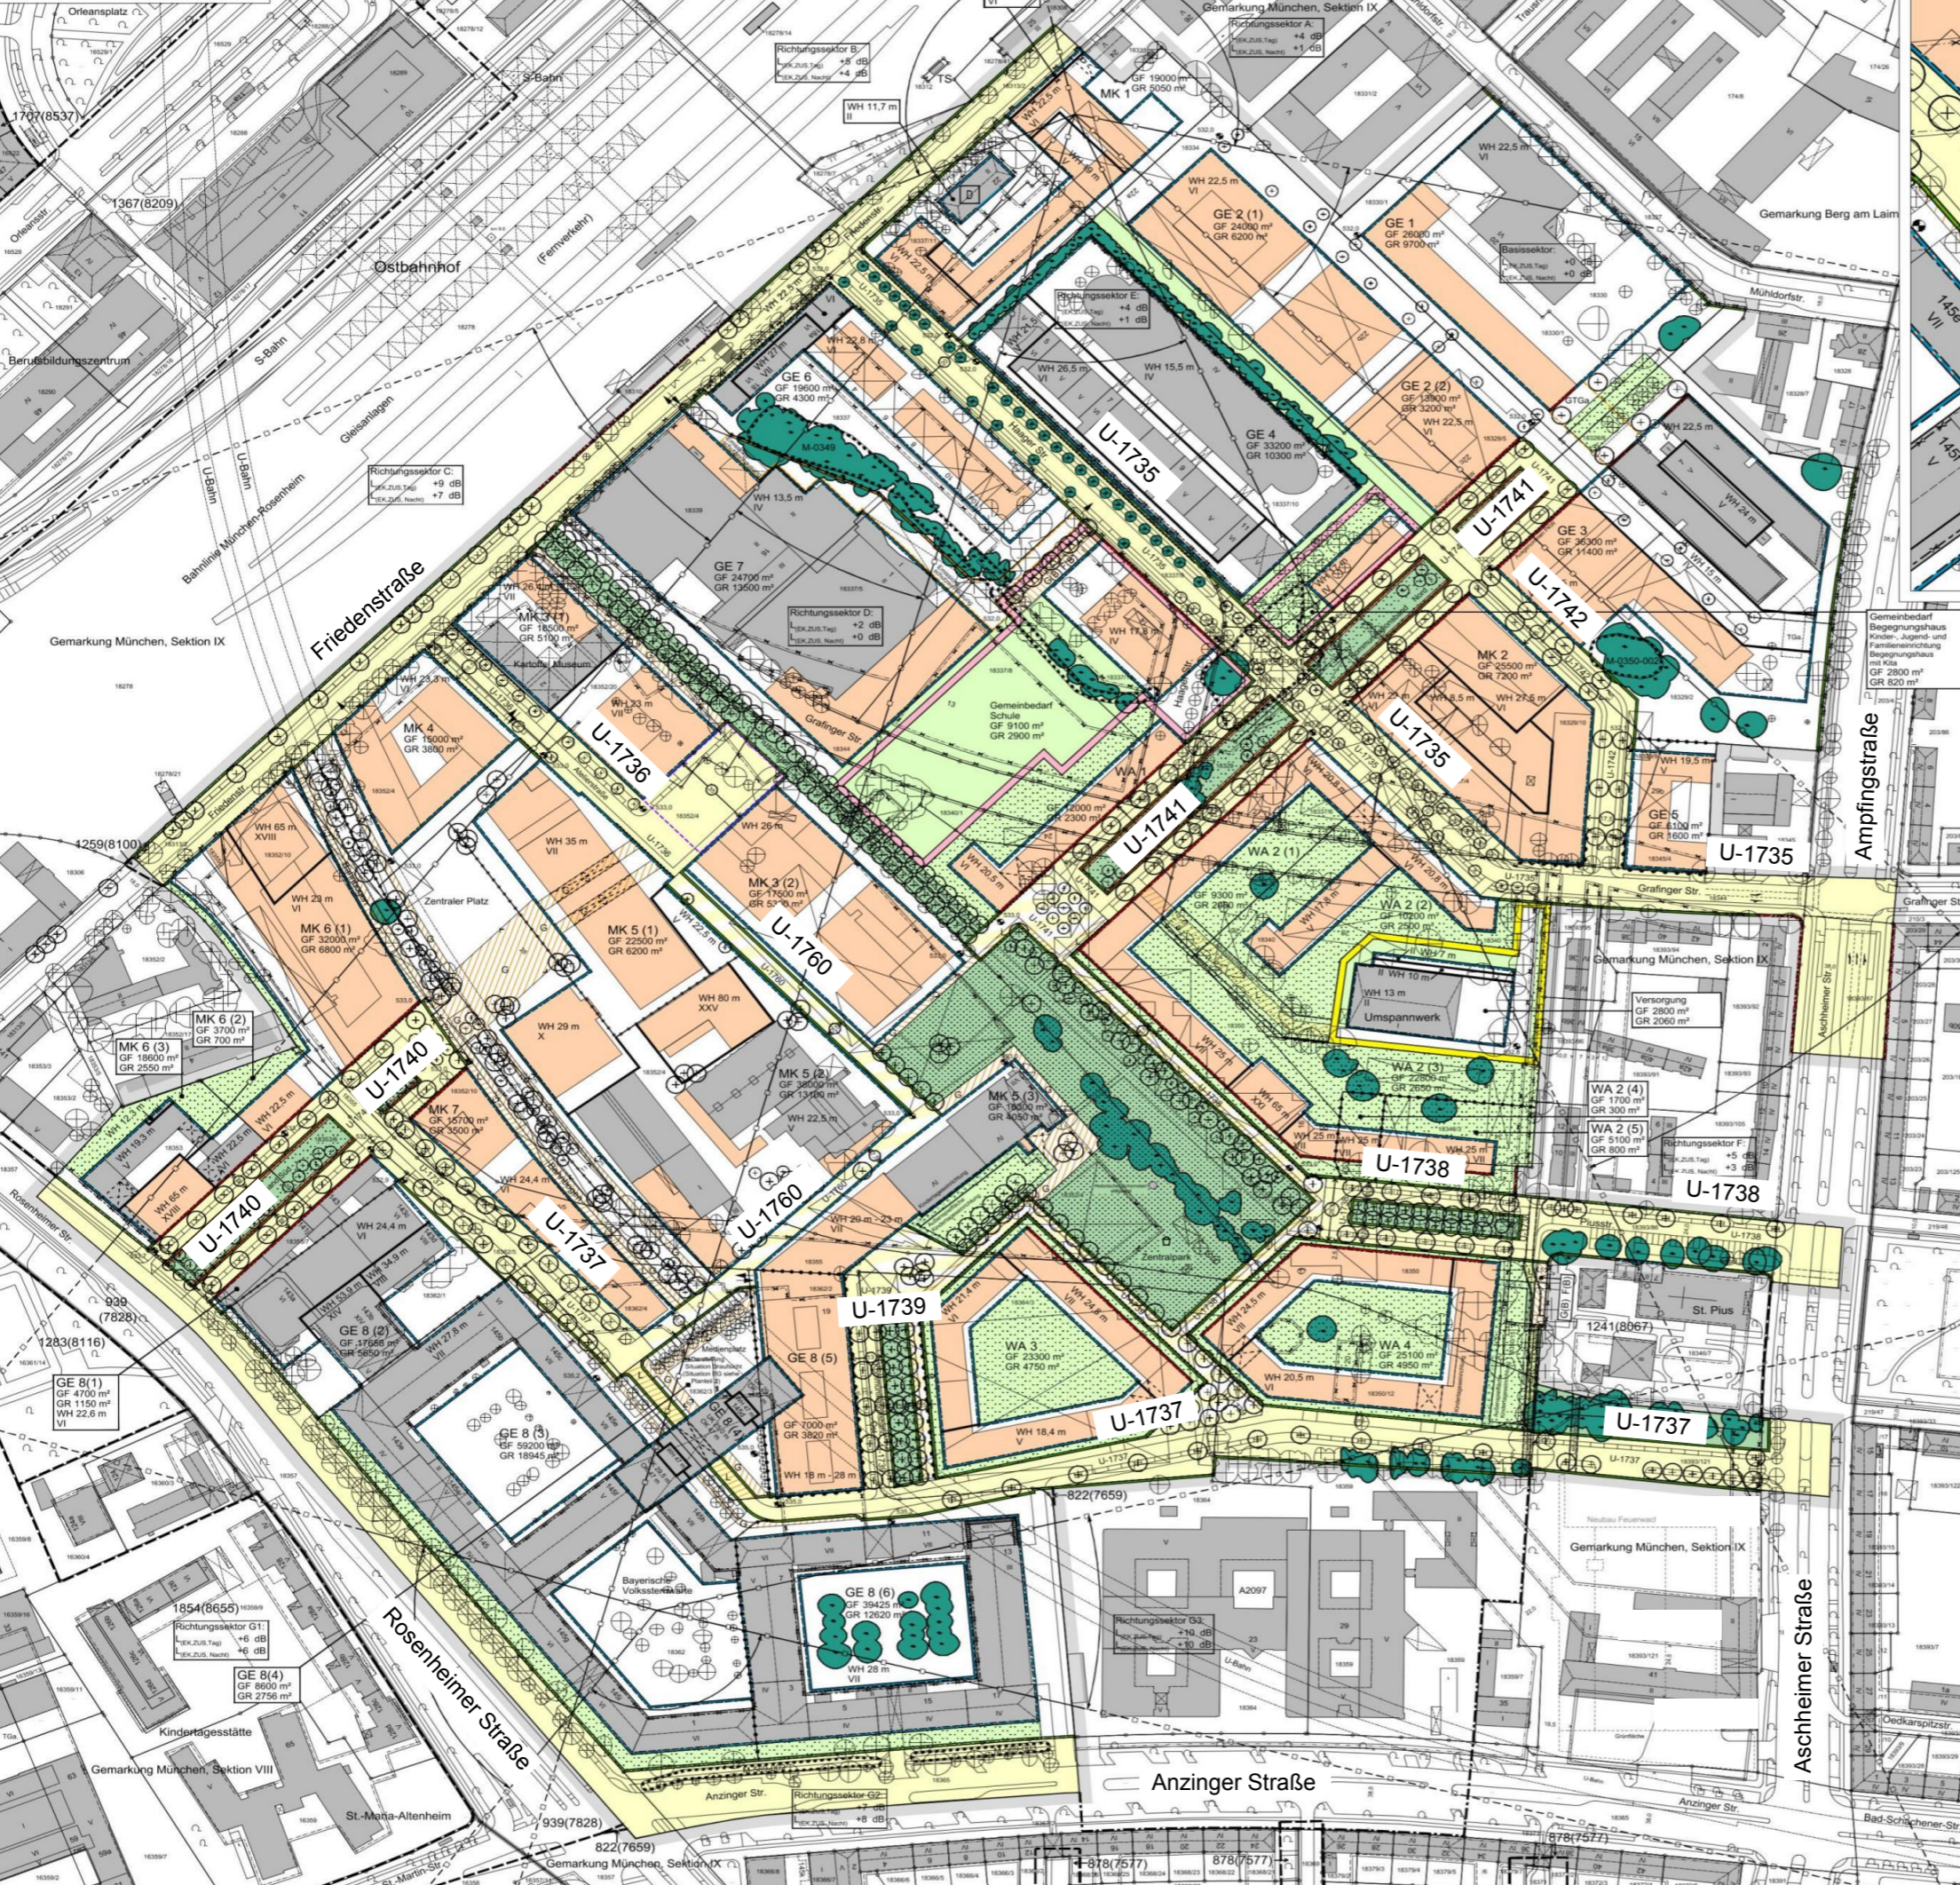

Planteil 2: Situation EG
 Ausschnitt Brückenbauwerk
 (Situation Draufsicht in Planteil 1)

M 1:500

- Ergänzung zur Zeichenerklärung:
- A) Festsetzung
 - Hindernisfreier Raum (Überschwenkbereich der Feuerwehr)
 - Unterkante in Metern über dem Höhenbezugspunkt als Mindestmaß
 - Umgrenzung von Flächen für Tiefgaragen unter öffentlichen Verkehrsflächen oder öffentlichen Grünflächen
 - C) Hinweise
 - Außenspielfläche Kindertageseinrichtung

Bebauungsplan mit Grünordnung Nr. 2061
 der Landeshauptstadt München

Bereich:
 Rosenheimer Straße (nördlich),
 Anzinger Straße (nördlich),
 Aschheimer Straße (westlich),
 Ampfinger Straße (westlich),
 Mühldorfstraße (südlich) und
 Friedenstraße (östlich)
 (Teiländerung der Bebauungspläne Nr. 939 und 1241,
 Änderung der Bebauungspläne Nr. 822, 1259 und 1799)

