


# Anlage 1



Landeshauptstadt München | Umbau und Sanierung des Verwaltungsgebäudes  
**Herzog-Wilhelm-Straße 11 / Josephspitalstraße 8**

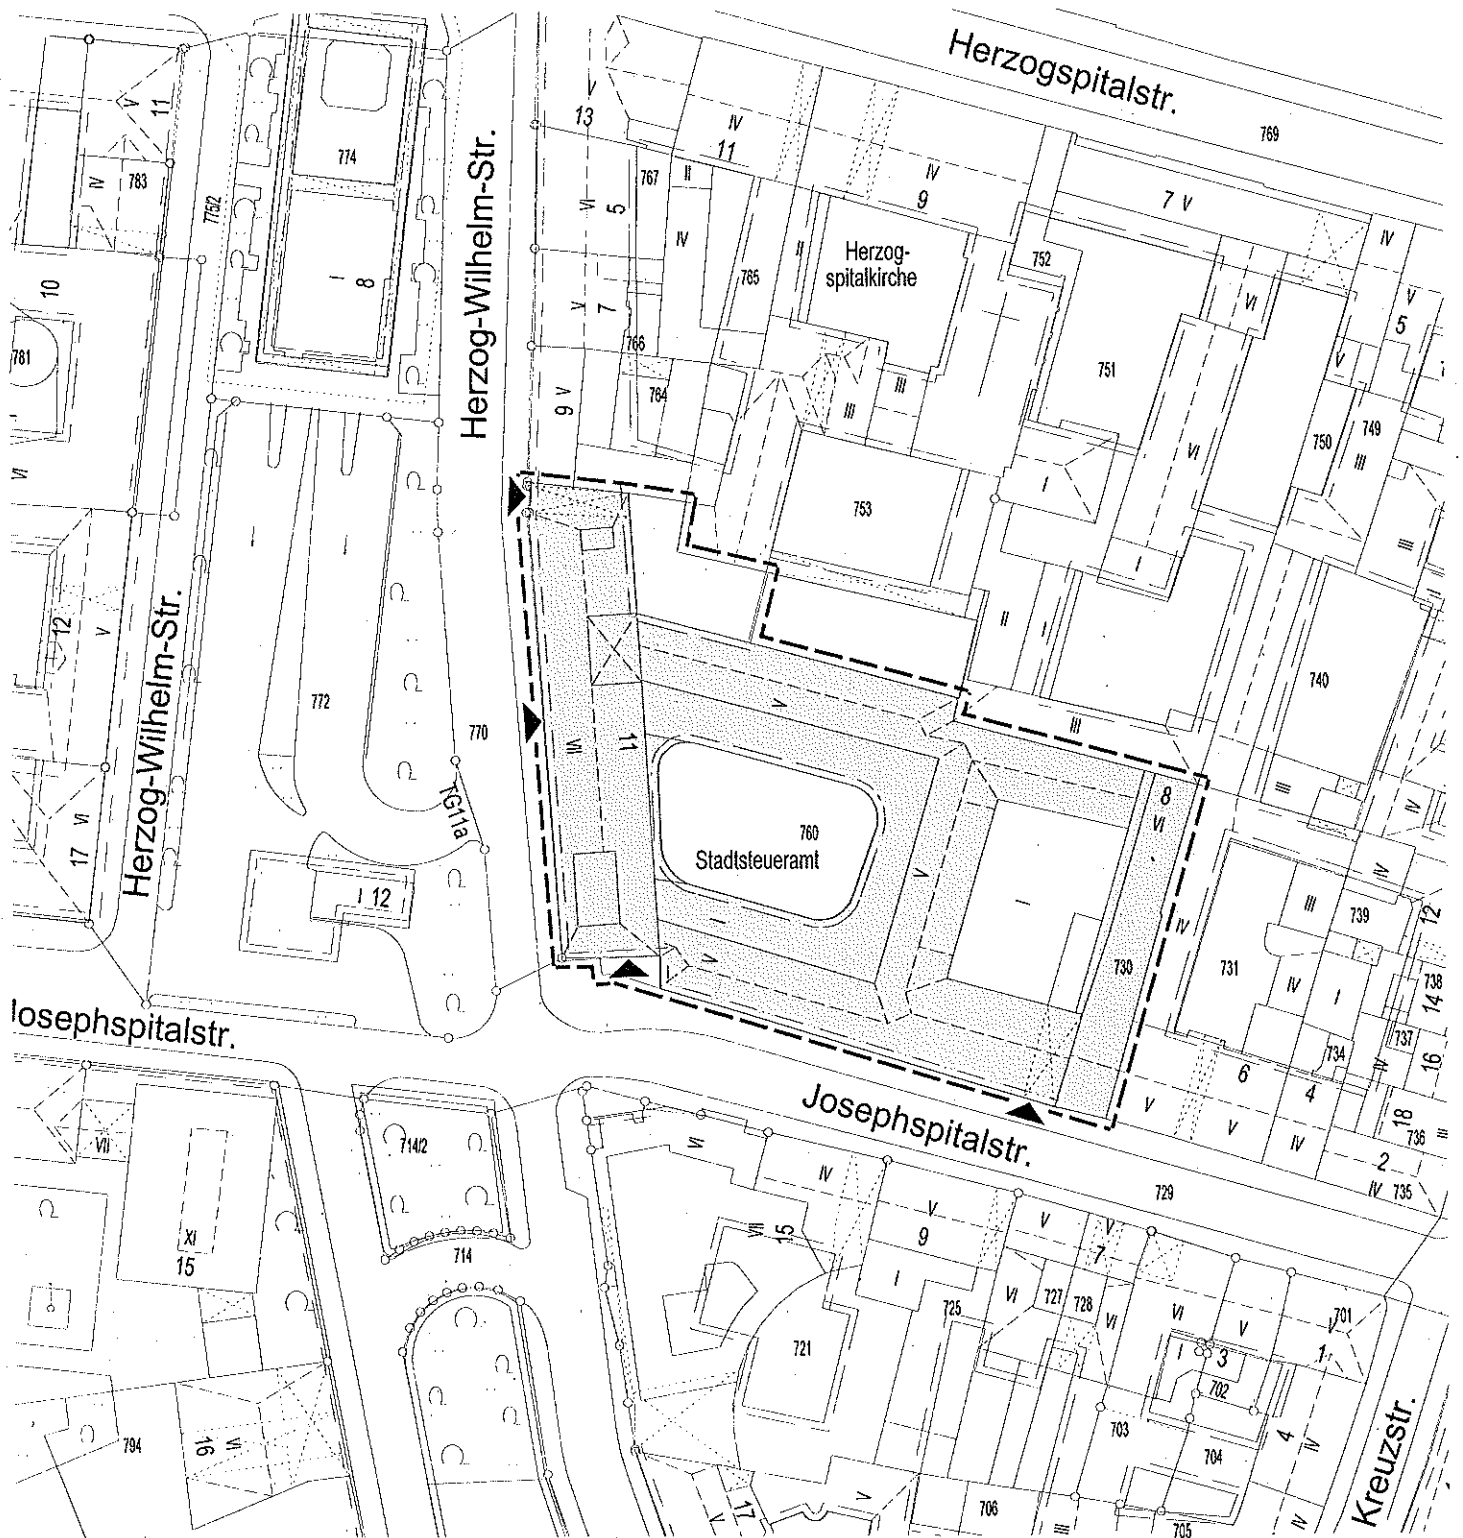

Lageplan | 1:1000