

Erläuterungen

Sportflächen	Skateboard / BMX Street	1000 qm
	Skateboard / BMX Miniramp	248 qm
	Skateboard / BMX Bowl	450 qm
	Dirtbike / BMX Jumpline	650 qm
	Parkour	690 qm

PKW-Stellplätze	Tiefgarage	21
	Oberirdisch	19
	Gesamt	40

Fahrradstellplätze	Actionsport	68
	KiTa & Jugend	20
	Gesamt	88

Freiflächen	KiTa	1439 qm
	Jugend	636 qm



Zugänge	Actionsport	Westen (zwischen Eggenfabrik und Actionsport)
	KiTa	Norden
	Jugend	Westen

Summe NF (1-7)	Actionsport	4183 qm
Summe BGF	Actionsport	5672 qm
Verhältnis BGF/NF	Actionsport	1,35


Machbarkeitsstudie | Paul-Gerhardt-Allee

Funktionen	Actionsporthalle Kindertagesstätte Jugendtreff
Standort	Stadtbezirk Pasing - Obermenzing
Verfasser	Friedrich Poerschke Zwink Architekten Stadtplaner BDA Ainmillerstraße 22 80801 München +49 (0) 89 33079530 office@fpz-architekten.de
Datum	10.05.2017

Planinhalt Grundrisse, Schnitt | 1:500

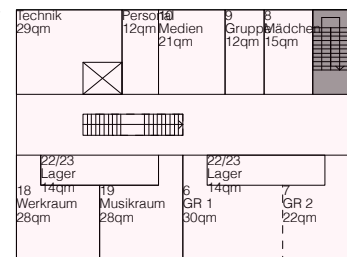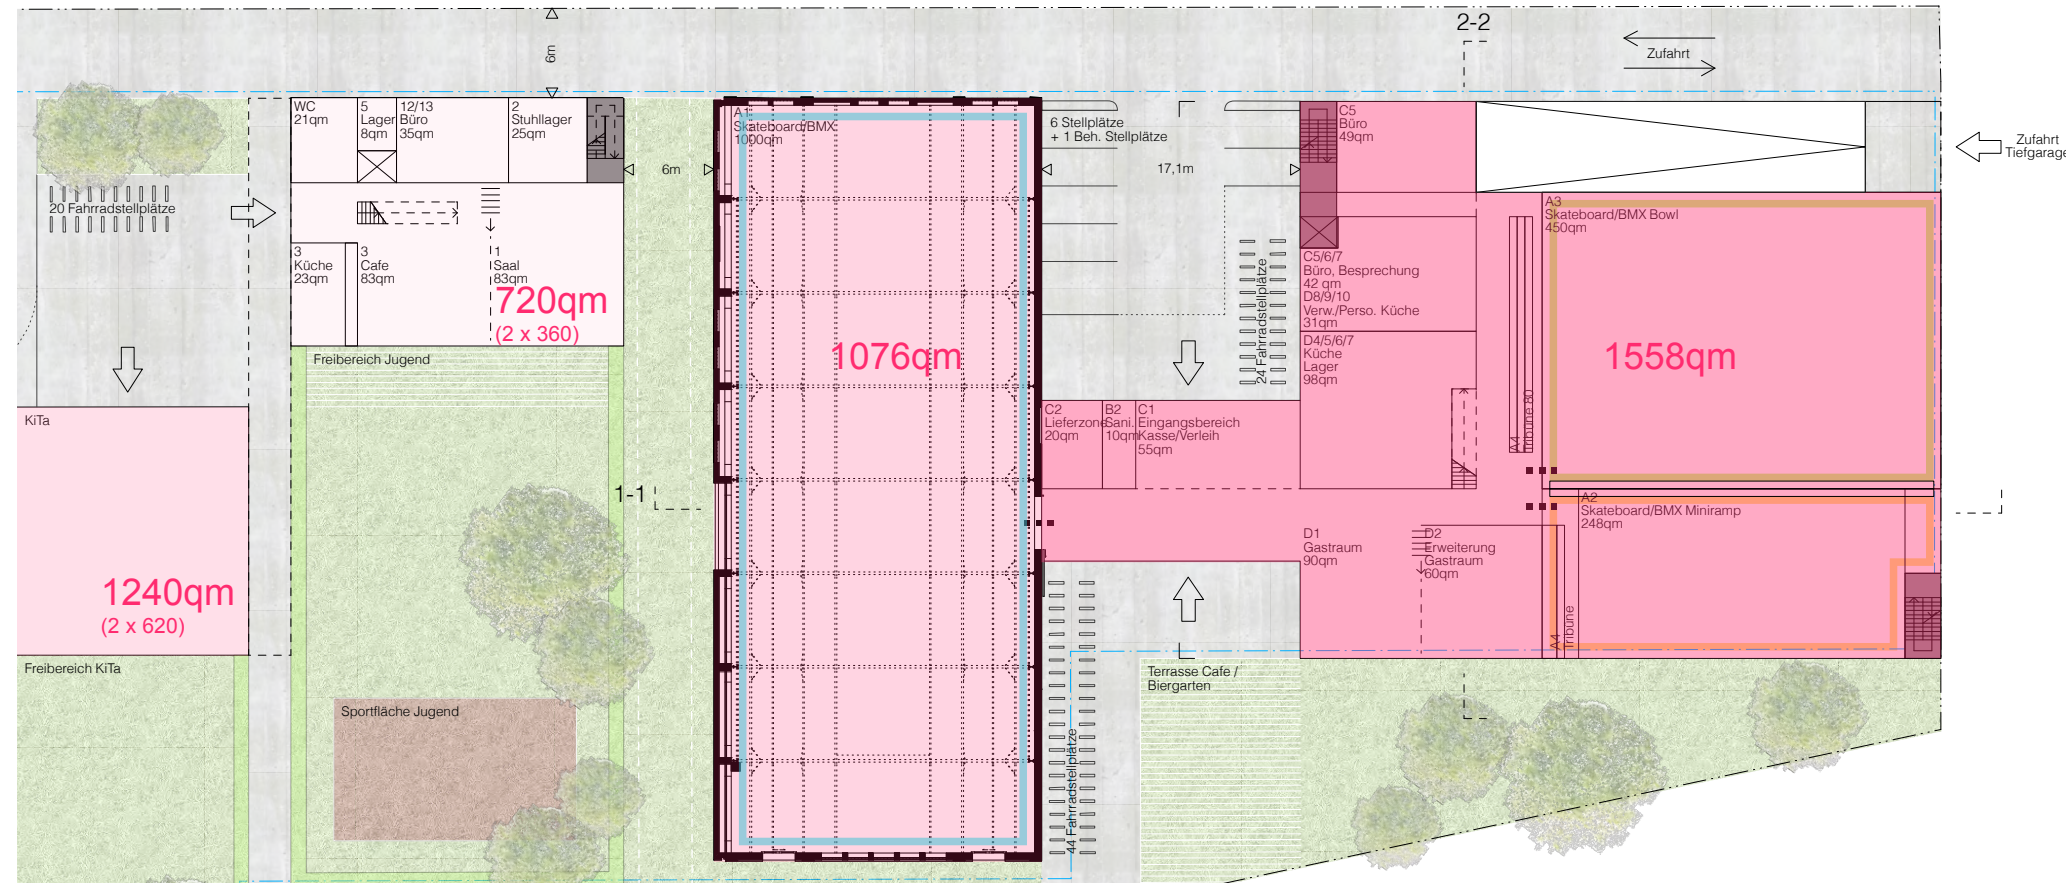

GRZ n. BauNVO	Grundfläche n. BauNVO	Σ GF KiTa+Jugendtreff n. BauNVO	Σ GF ASZ n. BauNVO
6212qm / 9335qm = 0.665	Actionsport 1558qm Eggenfabrik 1076qm Jugendtreff 360qm KiGa 620qm Sportfeld 151qm befestigte Flächen 2447qm 6212qm	360qm 360qm 620qm + 620qm 1960qm	1558qm 1560qm 428qm +1076qm 4622qm

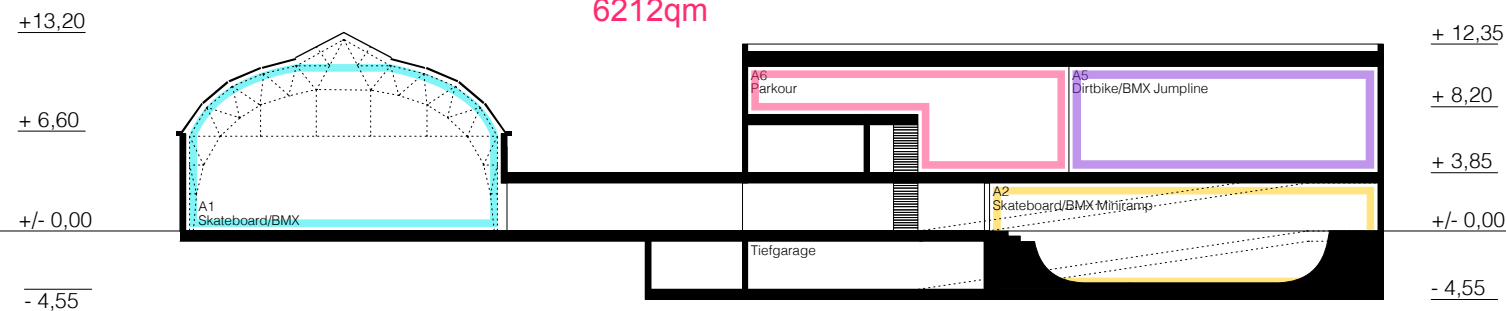

Schnitt 1-1

V4