


# Anlage 1

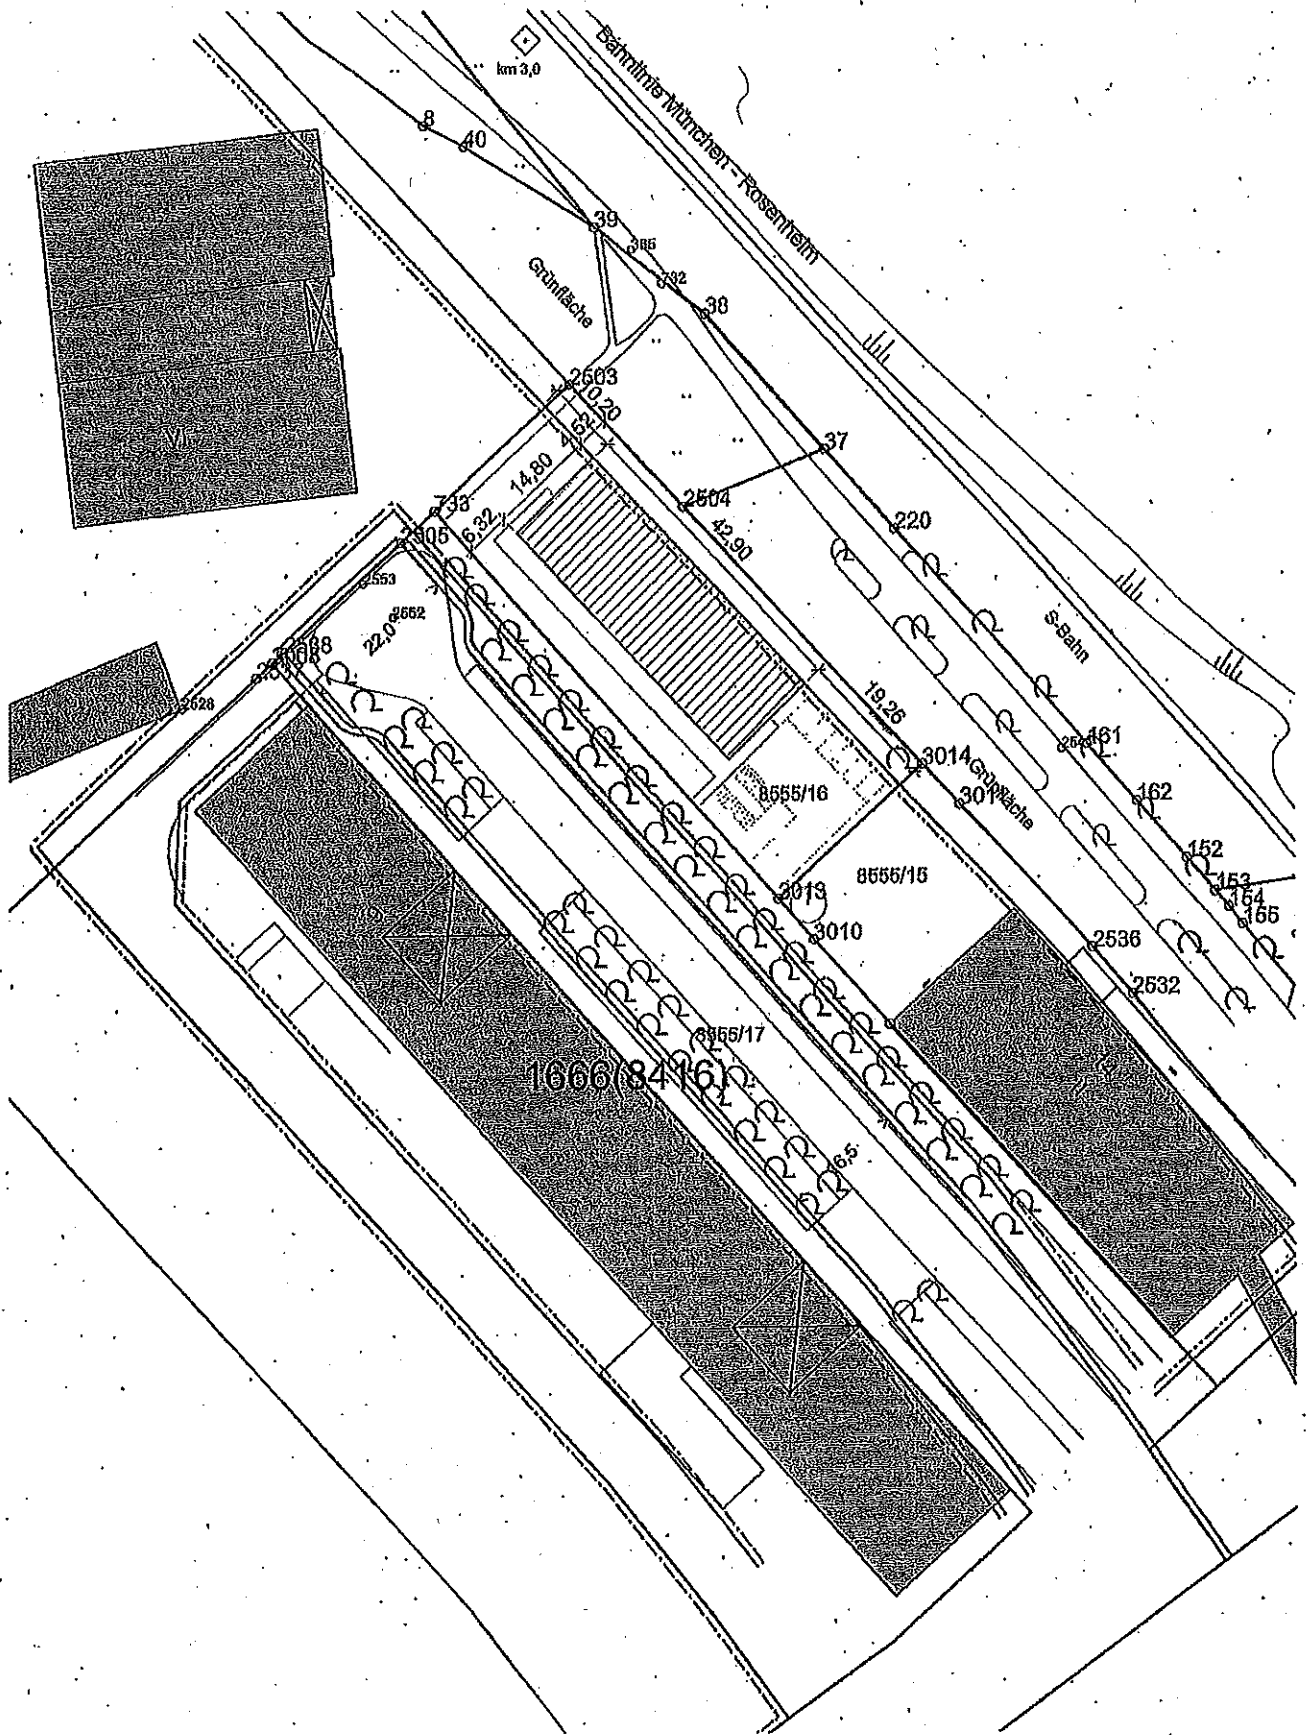

**Lageplan**

Felwerk - Bandprobenräume

M: 1:1000