

Herrn
Oberbürgermeister
Dieter Reiter
Rathaus



Beschluss der Vollversammlung vom 13.12.2017

Teil A TOP 10

Laimer Unterführung - "Umweltverbundröhre" im 9. Stadtbezirk Neuhausen - Nymphenburg

Änderungsantrag

- Punkte 1-4 Wie Punkte 1- 4 im Antrag der Referentin
- Punkt 5 neu **Das Baureferat wird beauftragt, die Möglichkeit von Treppenaufgängen Richtung Westen in Abstimmung mit der MVG und Bahn zu prüfen.**
- Punkt 6 neu **Das Baureferat wird beauftragt, die Verlegung der Trambahn-Gleise für die zukünftige Tram-Westtangente zu integrieren.**
- Punkt 7 neu **Das Baureferat wird beauftragt, gemeinsam mit der Bahn und MVG in Abstimmung mit den betroffenen Bezirksausschüssen die BürgerInnen über die Umweltverbundröhre zu informieren.**
- Punkt 8 neu **Die Mehrkosten für die Umweltverbundröhre werden aus dem städtischen Anteil des in das Projekt S-Bahn-Strammstrecke eingebrachten Flughafendarlehens bedient. Die Punkte 5-7 (alt) ändern sich entsprechend.**
- Punkte 9-11 Wie Punkte 5-7 (alt) im Antrag der Referentin – modifiziert durch Punkt 8 neu
- Punkt 12 Wie Punkt 8 im Antrag der Referentin

Fraktion Die Grünen – rosa liste

Paul Bickelbacher

Sabine Nallinger

Herbert Danner

Anna Hanusch

Mitglieder des Stadtrates

Die Grünen-rosa liste, Marienplatz 8, 80331 München, Tel. 089/233-92620, Fax 089/233-92 684
www.gruene-fraktion-muenchen.de, gruene-rosaliste-fraktion@muenchen.de

Querschnitt-Laim

Alle Urheber- und Nutzungsrechte an der Planung der Ausbaustrecke Laim - Heimeranplatz - Ostbahnhof verbleiben bei den Autoren, insbesondere die Rechte zur planerischen und baulichen Verwertung. Andernfalls bedarf es der schriftlichen Zustimmung der Autoren.


Zweite S-Bahn-Stammstrecke - viergleisiger S-Bf Laim

mit optimierter Anordnung der Treppenverbindung zwischen S-Bahnsteigen und Umweltverbundröhre

Schnitt entlang der Umweltverbundröhre (Blickrichtung von Osten nach Westen)

Maßstab 1:500

20.1.2009, Überarbeitung: 21.7.2009

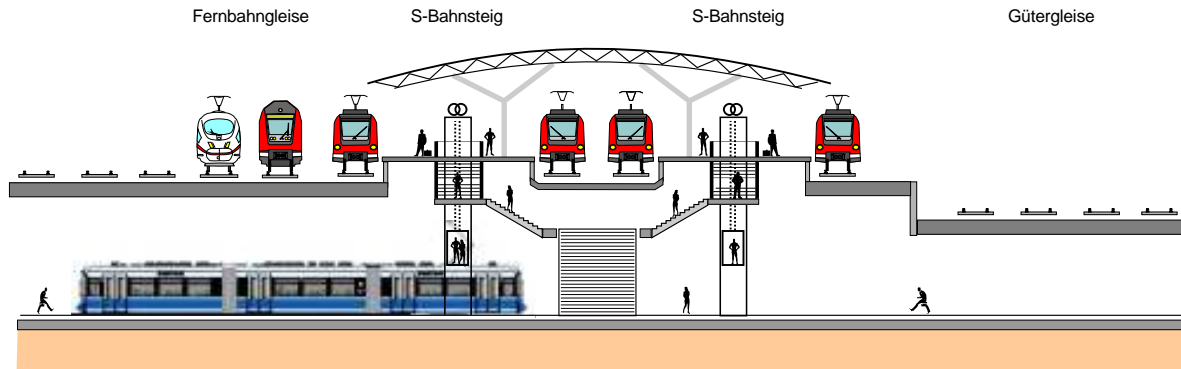

Verteilergeschoß knapp unter den S-Bahn-Gleisen vermeidet verlorene Höhe für Umsteiger S-Bahn/S-Bahn und hält diese vom Straßenbahn/Busbahnsteig fern

Blick von Süden nach Norden

