



# Schnitte EÜ Sportlerweg


Schnitt 1-1: außerhalb Bauwerk ohne Stützmauer

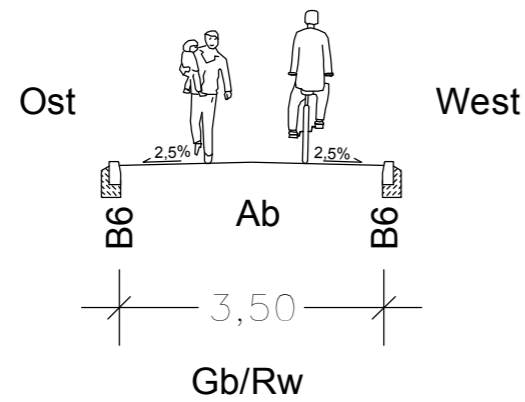


Schnitt 2-2: außerhalb Bauwerk mit Stützmauer

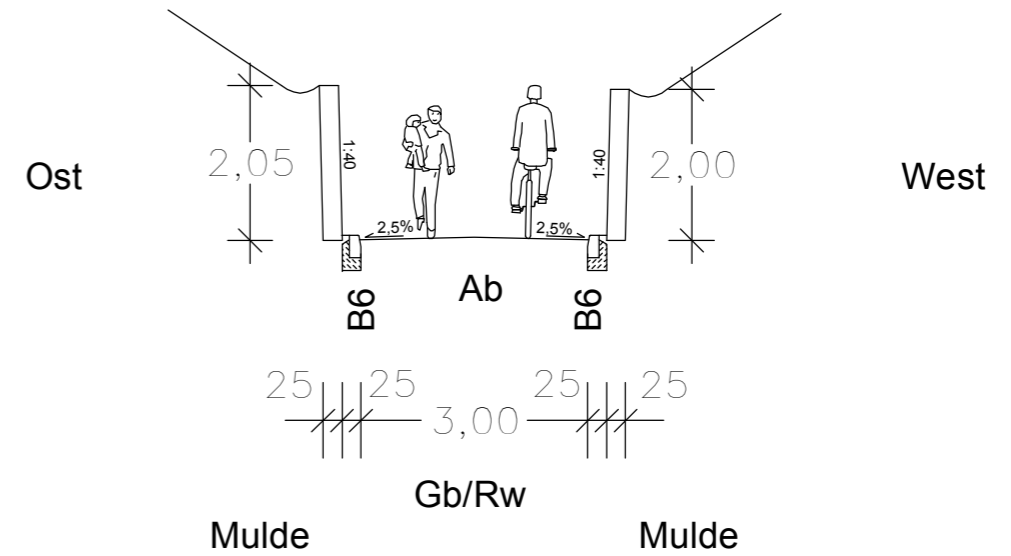

Schnitt 3-3: Bauwerksbereich

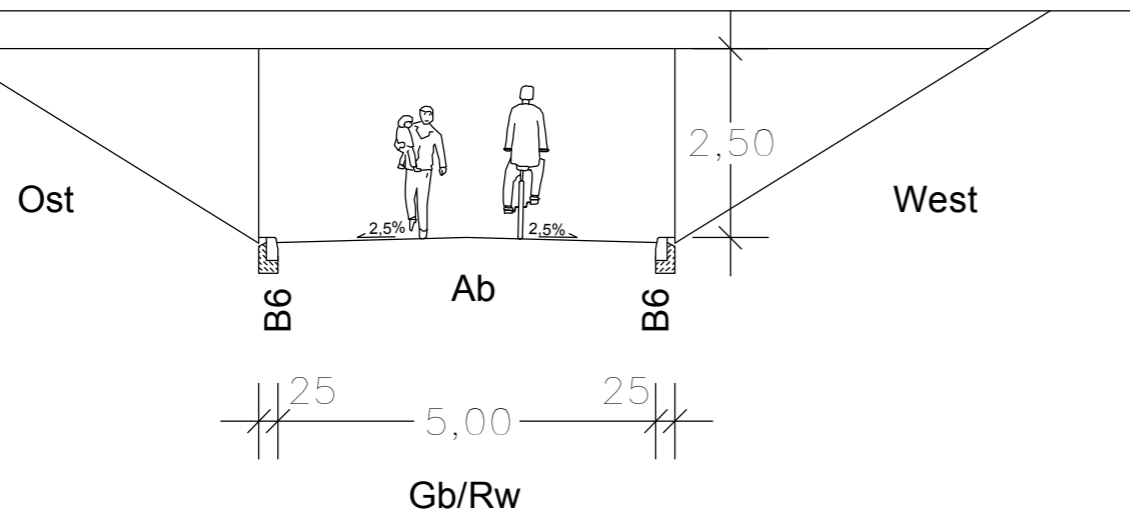

Längsschnitt M 1:1000/100:

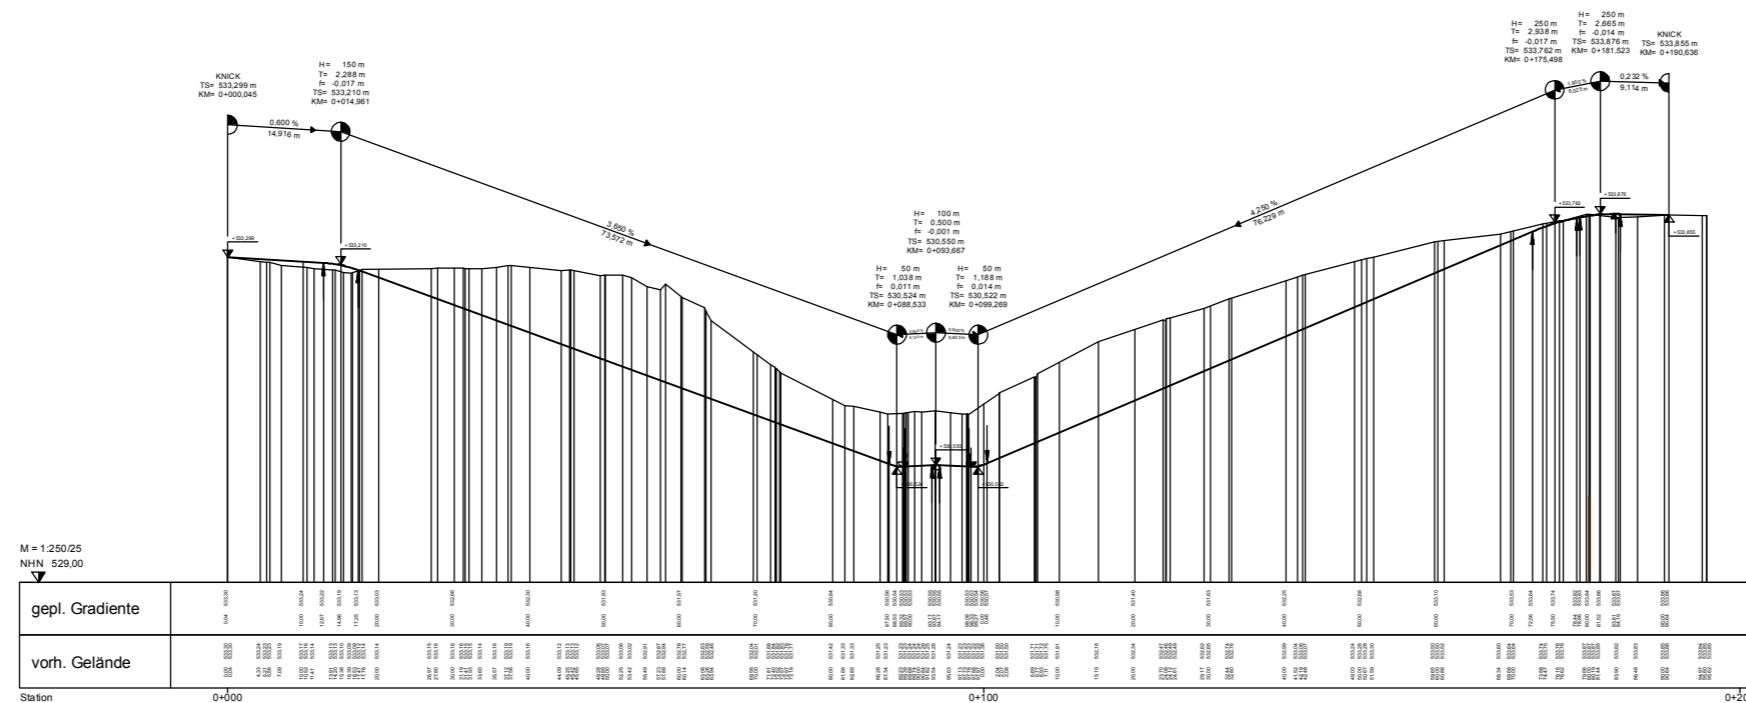

 <b>Baureferat</b> Tiefbau Straßenplanung und -bau		
<b>Sportlerweg</b> Schnitte		
Maßstab: 1:100	Stand: Juli 2017	Plan: 01

0\_995\_SQ\_SS\_01.PLT 27.07.17