


ÜBERSICHTSPLAN


ZUM BEBAUUNGSPLAN MIT GRÜNORDNUNG
FELDMOCHINGER ANGER


BEREICH:

- GUNDERMANNSTRASSE (NÖRDLICH)
- LERCHENSTRASSE (ÖSTLICH)
- MALVENWEG (SÜDLICH)
- LANGENPREISINGER STRASSE (ÖSTLICH)
- JOHANN-EMMER-STRASSE (TEILWEISE WESTLICH UND ÖSTLICH)

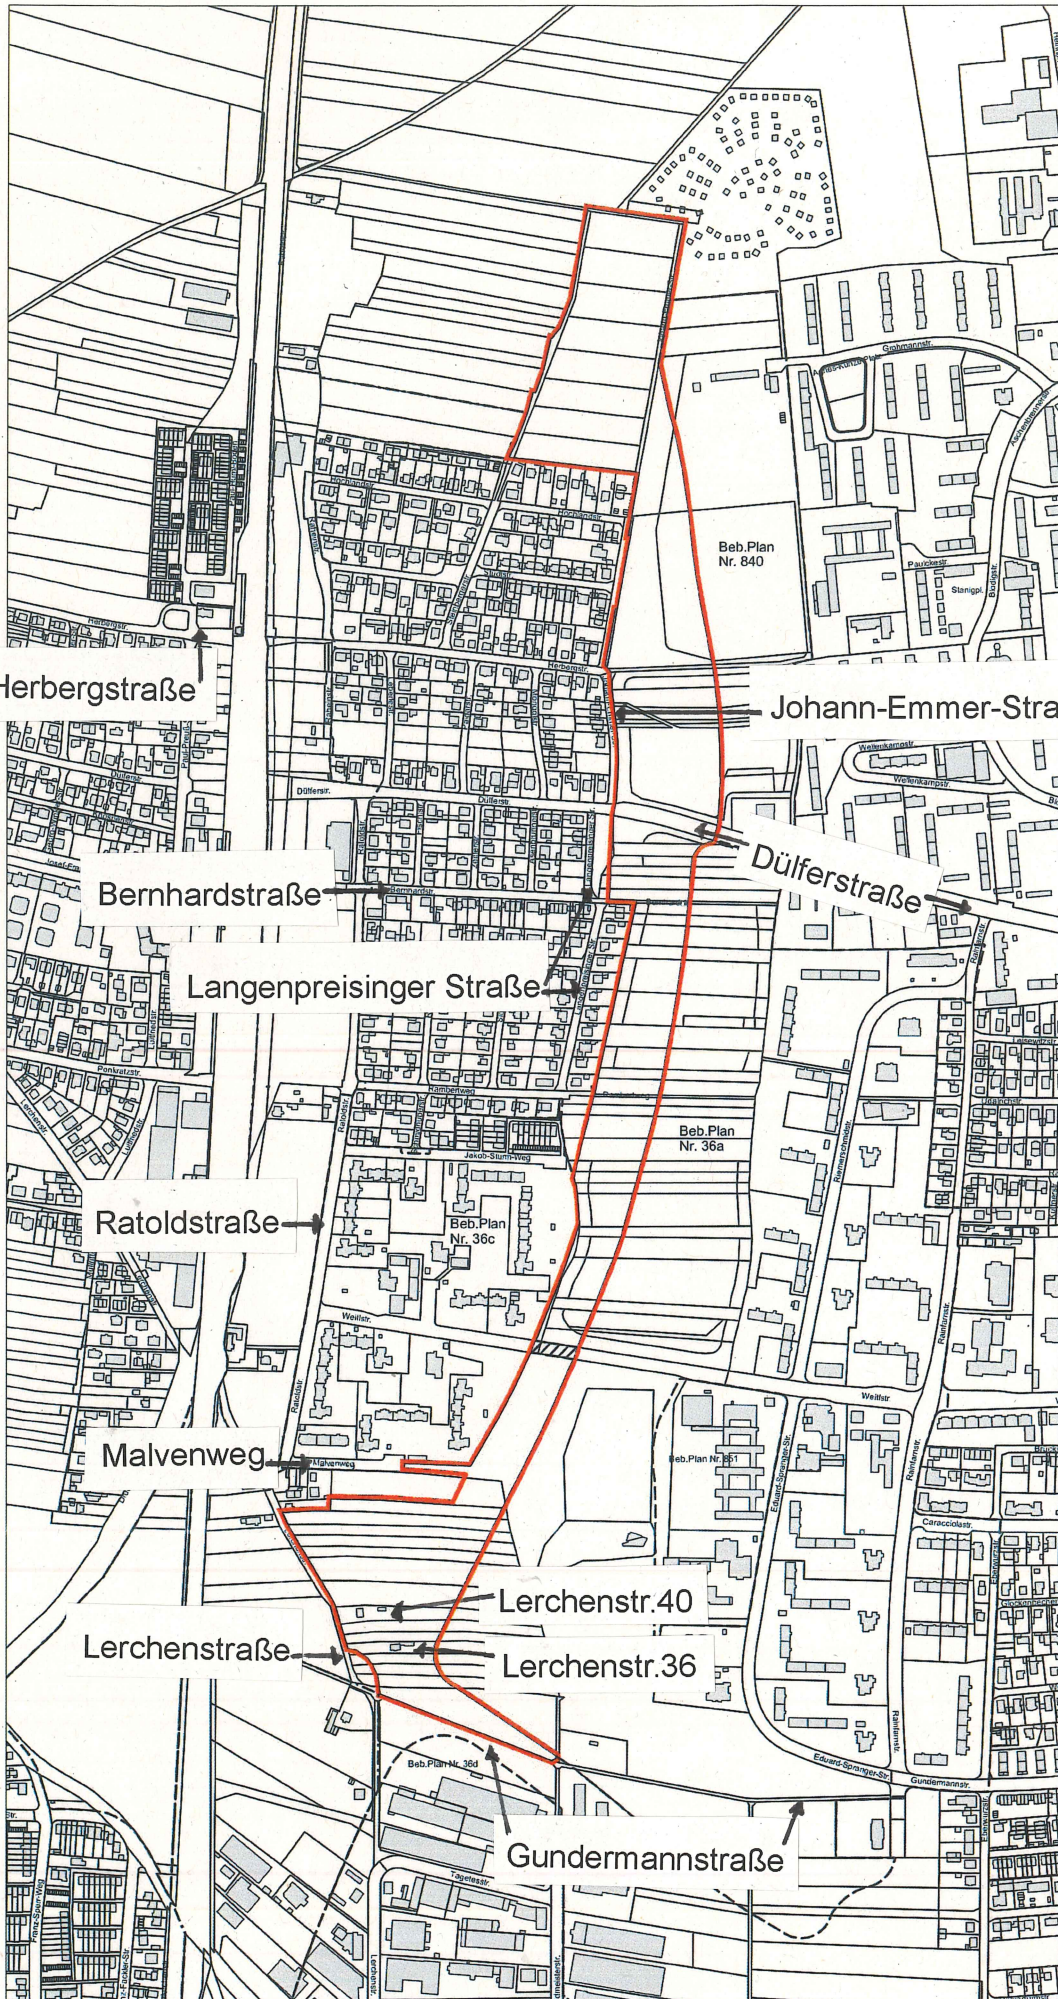

LEGENDE

 GELTUNGSBEREICH GEM. BESCHLUSSVORLAGE

 AUFZUHEBENDER TEIL DES BEB. PLANS NR. 36c

GELTUNGSBEREICH BESTEHENDER BEBAUUNGSPLÄNE

 RECHTSVERBINDL. BEB. PL.

 AUFSTELLUNGSBESCHLUSS

