ANLAGE D
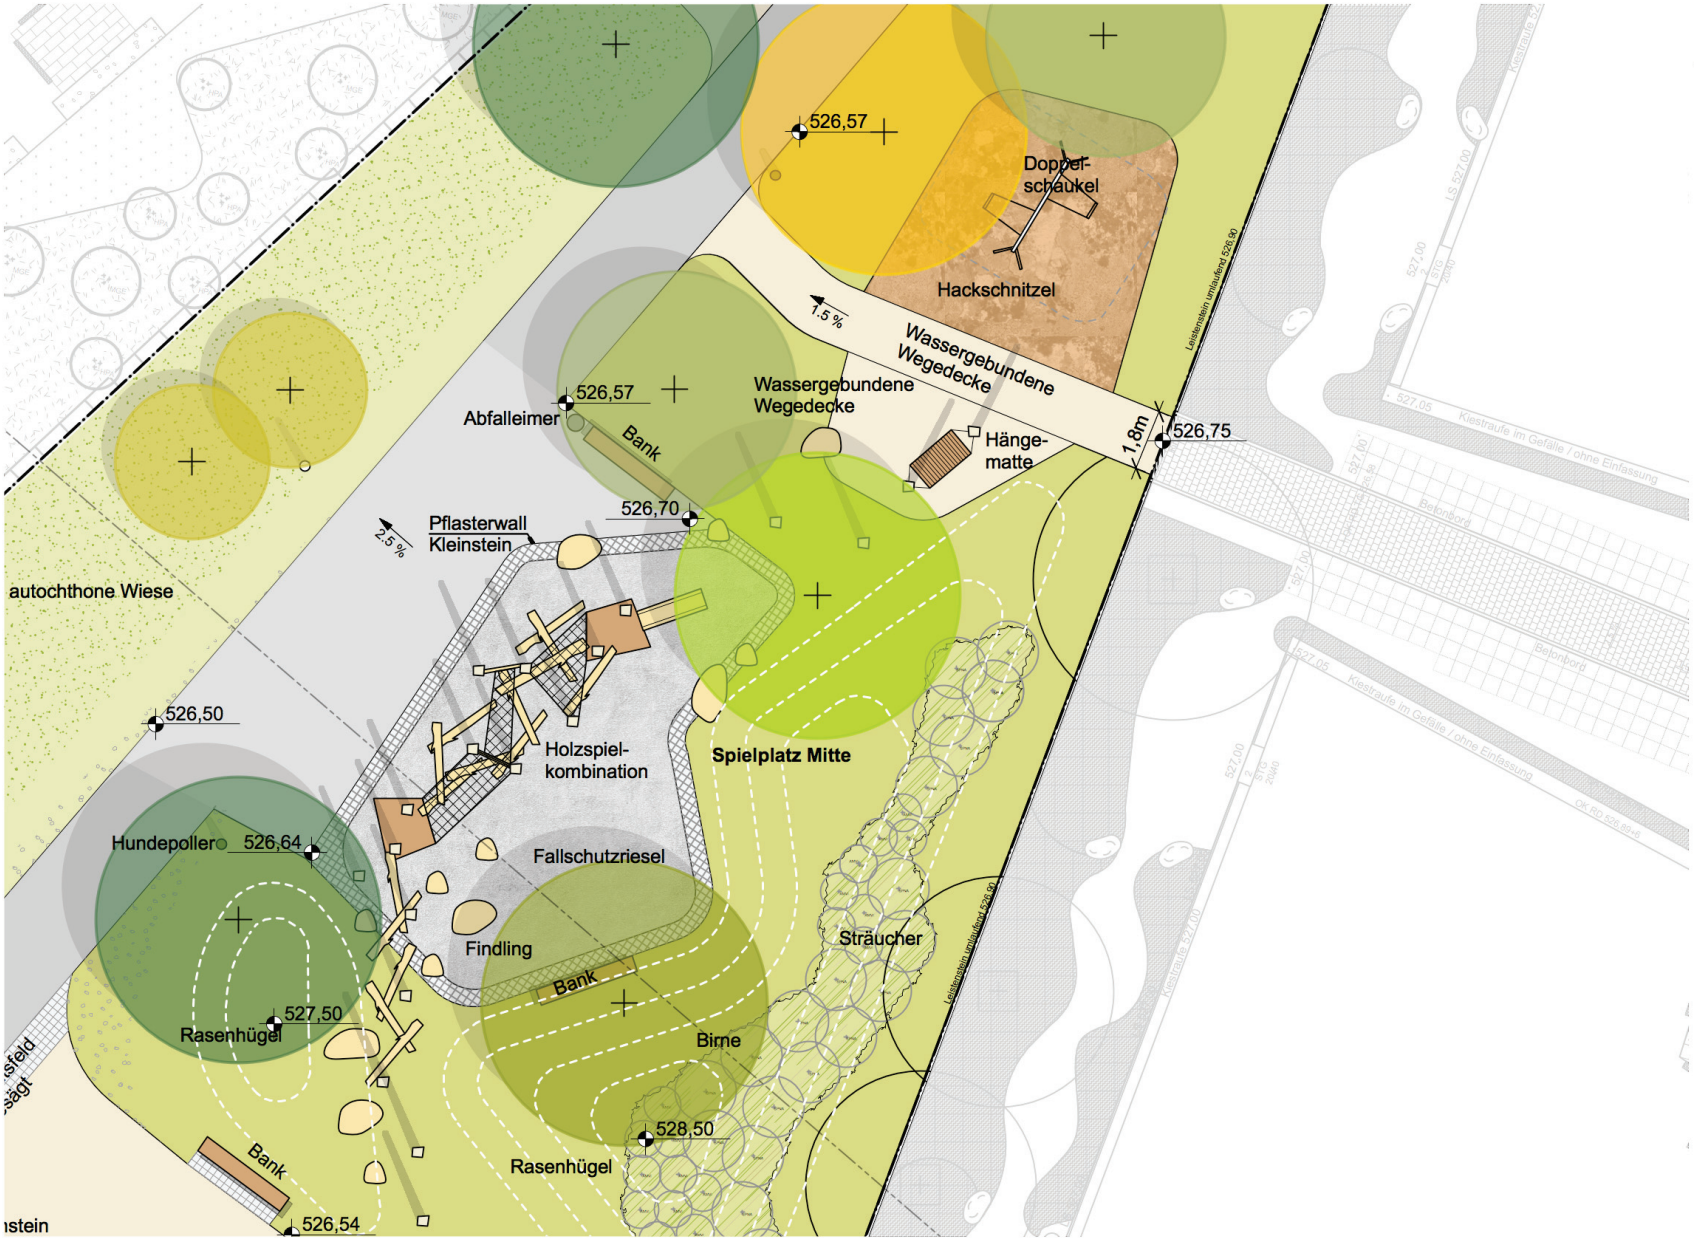
Planausschnitt M1:200
Spielplatz Mitte