Anlage 1

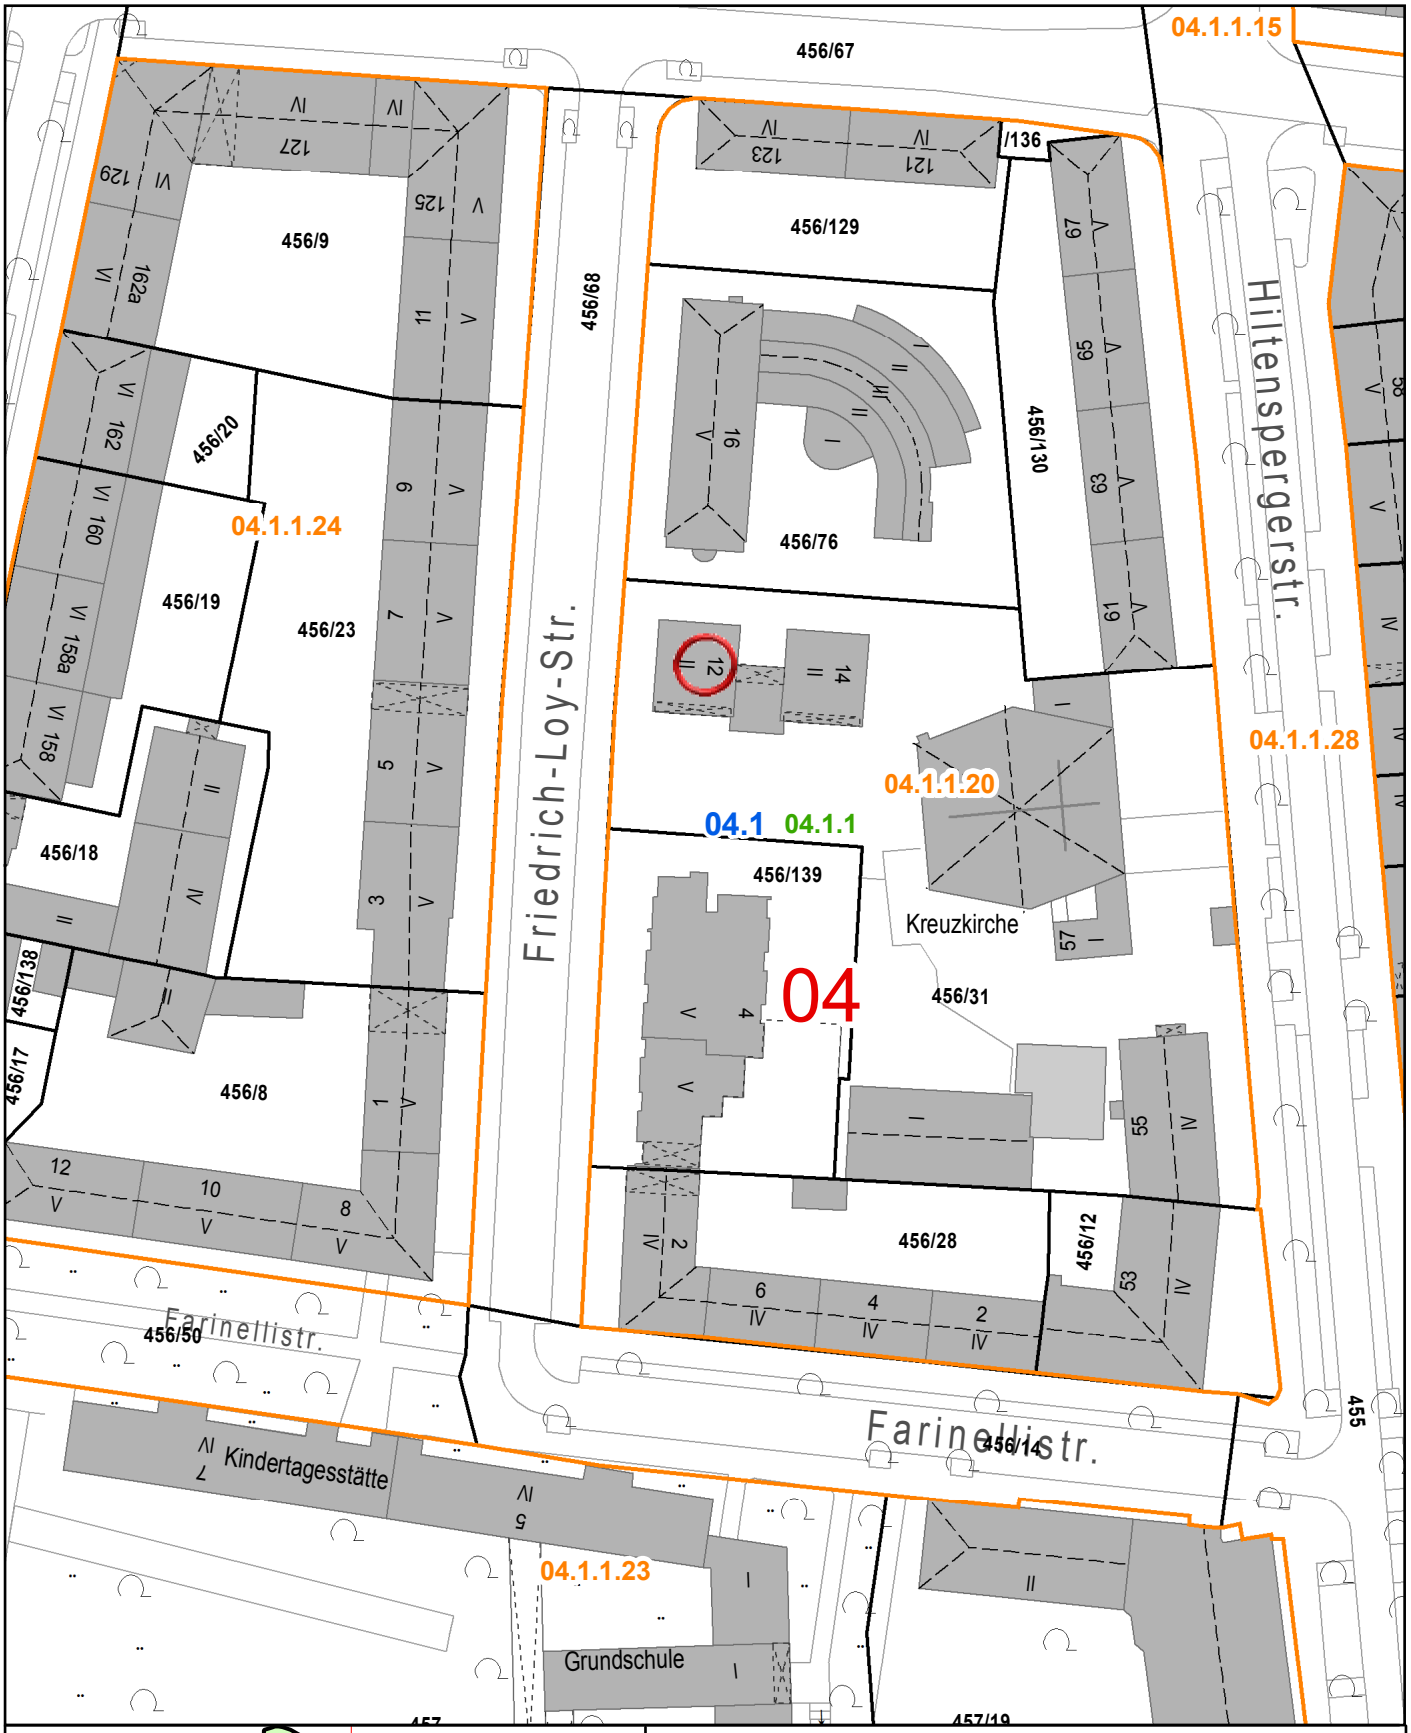

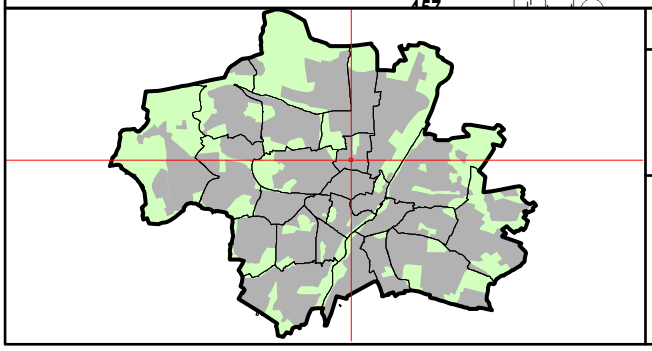

Friedrich-Loy-Str. 12-14 Neubau Haus für Kinder

Erstellt für Maßstab 1:1.000

Zur Maßentnahme nur bedingt geeignet

Landeshauptstadt München
Referat für Bildung und Sport

Ersteller

Erstellungsdatum 06.03.2018

0 50 m

N

© Landeshauptstadt München 2018, Flurstücke und Gebäude: © Bayerische Vermessungsverwaltung 2018