


SG 064 Rot ø300



Landeshauptstadt München		Kreisverwaltungsreferat HA III/12	
LZA-Nr: 484	Knotenname: Lenbachplatz / Pacellistr.		Dateiname: 0484AAA0.DWG
Bearbeiter: Griesser	letzte Bearbeitung: 18.01.2012	Inbetriebnahme (Datum/Zeit): 15.09.2011/11:05 Uhr	Ungültig (Datum/Zeit)
Kommentar: Rückänderung nach Gleisbau, Planberichtigung Tempo 30 Zone			Maßstab 1:500



- gelb* b Baustellenmarkierung
- s Baustellen-VZ
- s Baufeld/ BE-Fläche

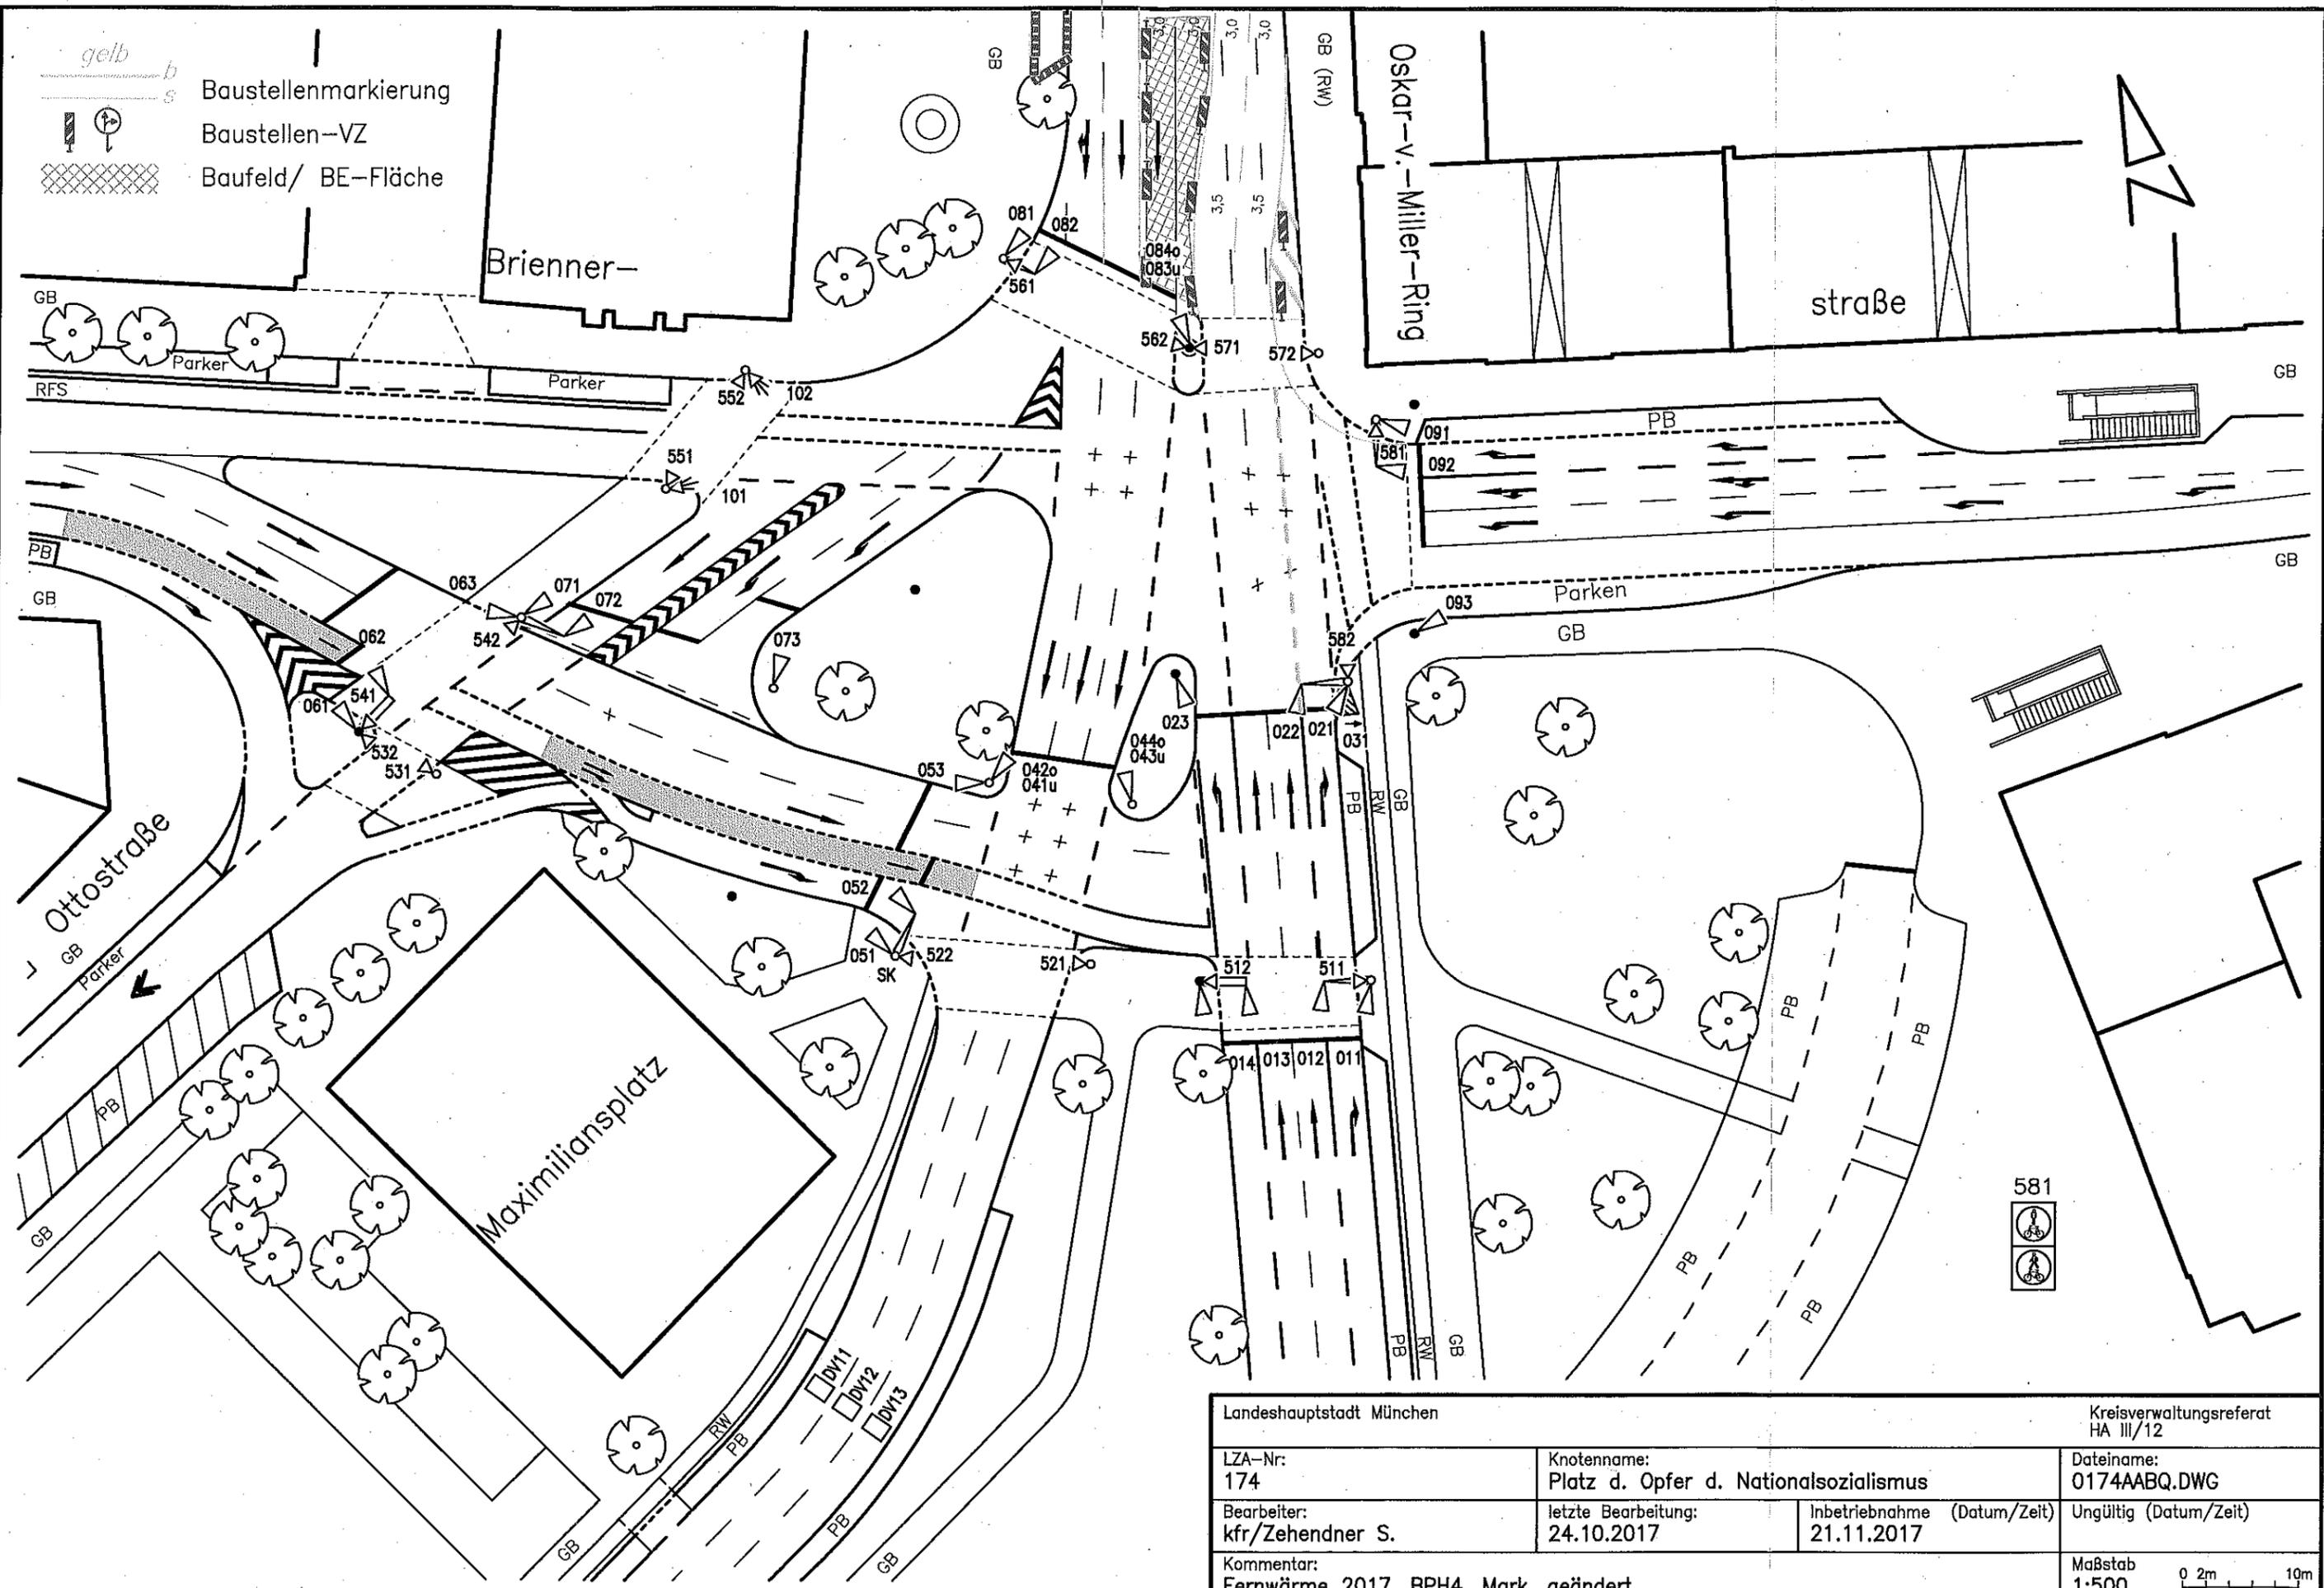

Landeshauptstadt München		Kreisverwaltungsreferat HA III/12
LZA-Nr: 174	Knotenname: Platz d. Opfer d. Nationalsozialismus	Dateiname: 0174AABQ.DWG
Bearbeiter: kfr/Zehendner S.	letzte Bearbeitung: 24.10.2017	Inbetriebnahme (Datum/Zeit): 21.11.2017
Kommentar: Fernwärme 2017, BPH4, Mark. geändert		Ungültig (Datum/Zeit)
		Maßstab 1:500
		0 2m 10m

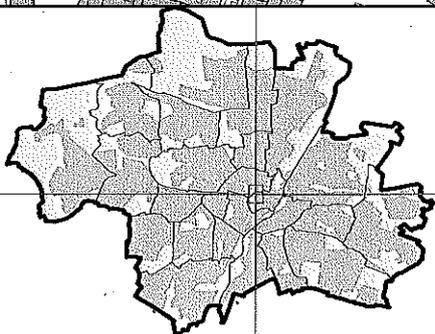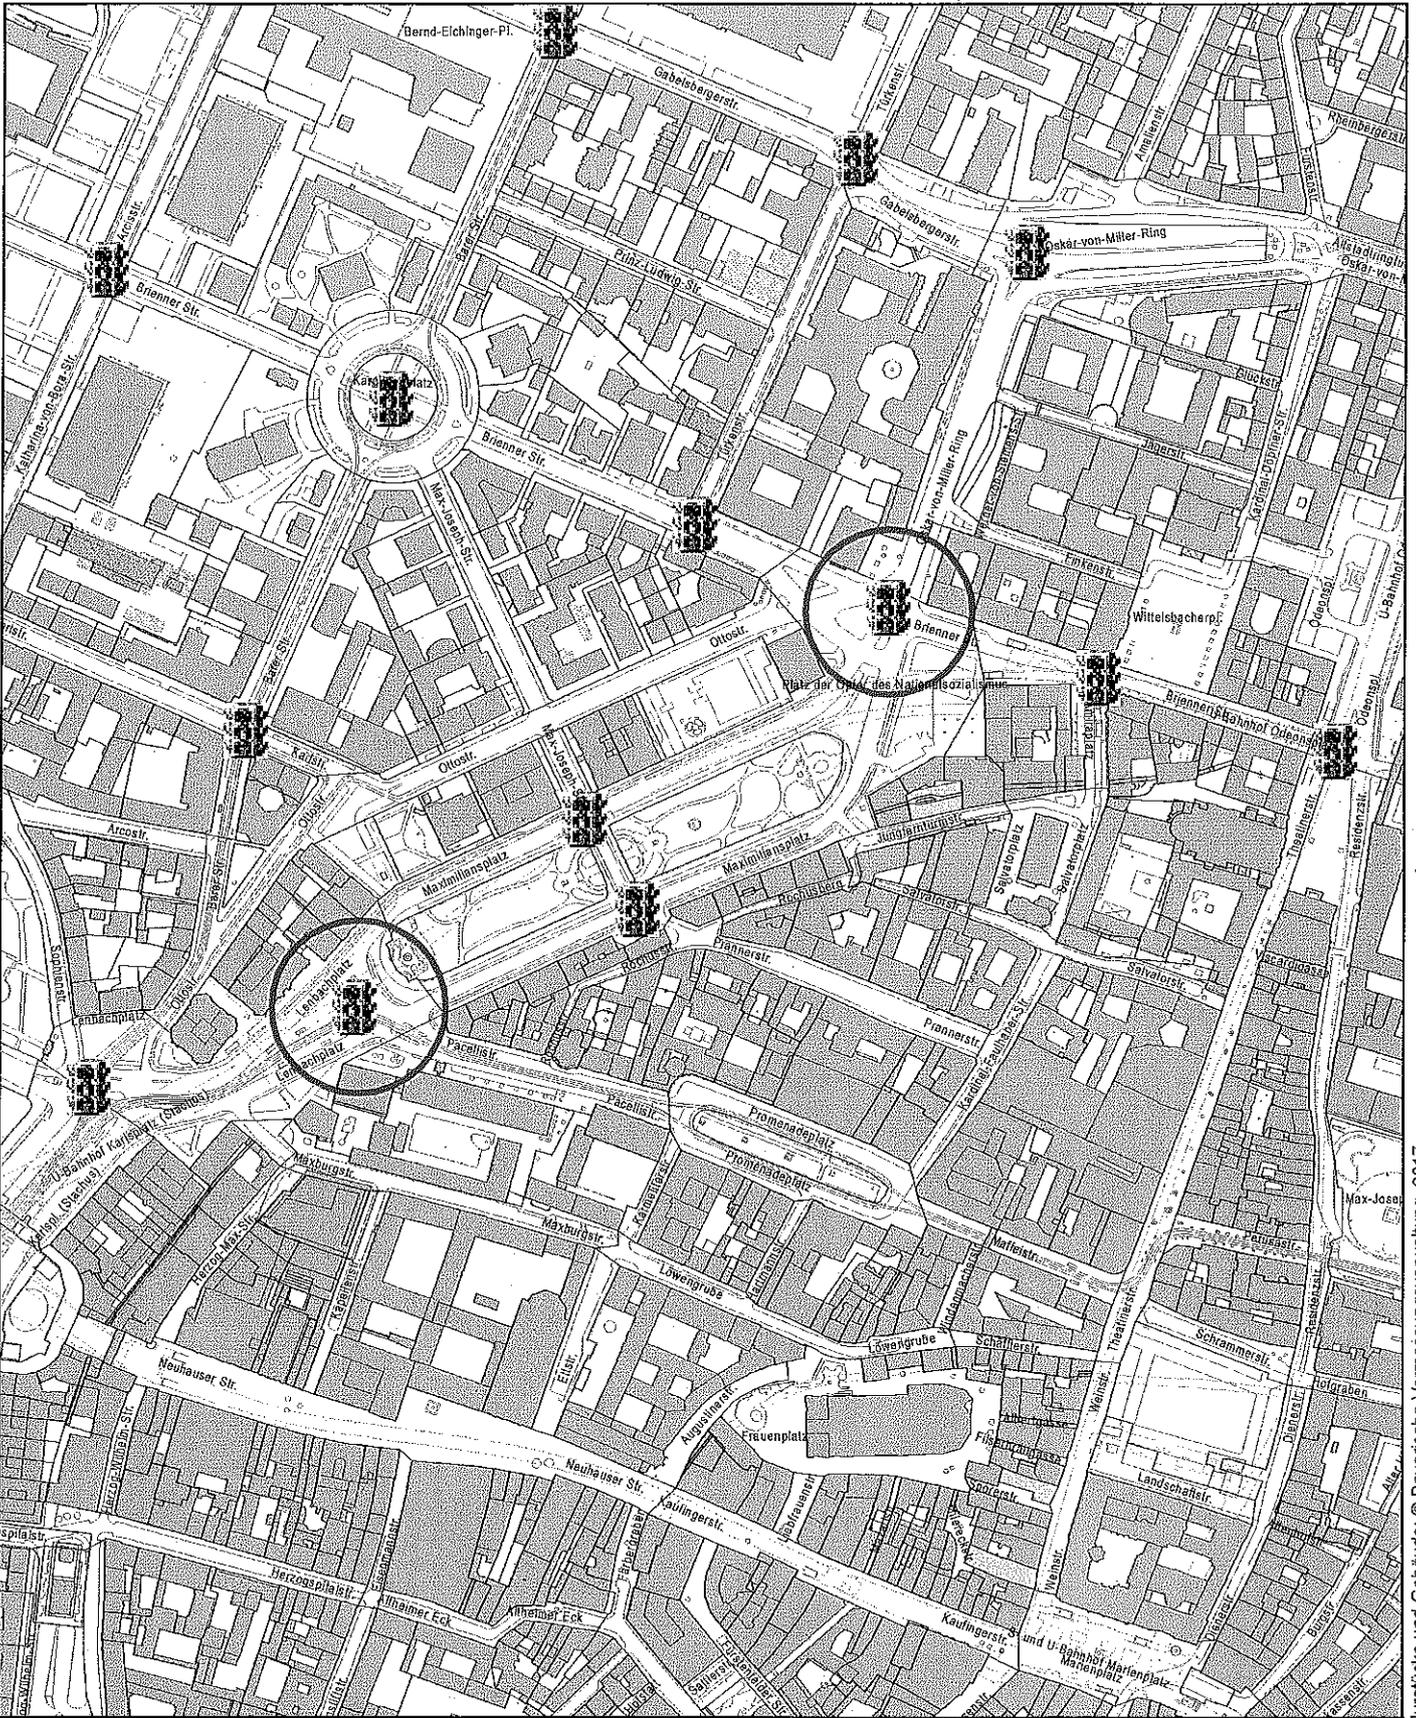

Datenauszug

Erstellt für Maßstab 1:5.000
 Zur Maßentnahme nur bedingt geeignet



Landeshauptstadt
 München
 Kreisverwaltungsreferat

Ersteller Verena Hollfelder

Erstellungsdatum 27.11.2017

