







m 1:200

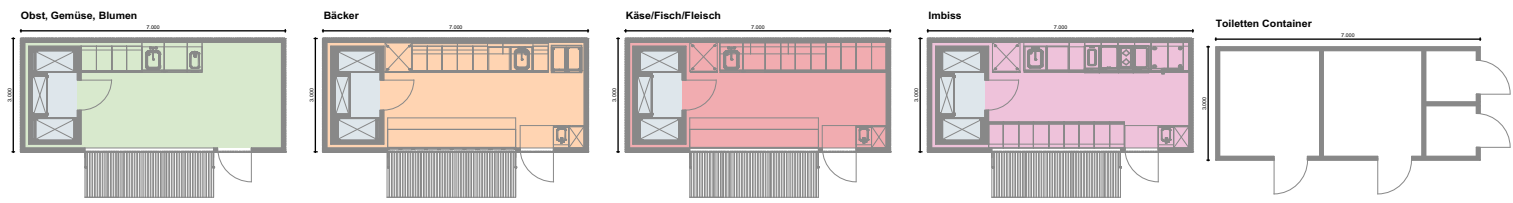

- Feuerwehzufahrten 
- Sicherheitsabstand 
- Bodeneinbauleuchte 
- Elektroanschluss 
- Bodensteckdose 

Restrukturierung der  
Münchener Lebensmittelmärkte

Machbarkeitsstudie  
Pasinger Viktualienmarkt

Arbeitsstand - Interimslösung auf Arcaden-Paseo  
Lageplan 27.09.2016

bogevischs buero architekten & stadtplaner gmbh





- Lebensmittelstände/  
Läden mit Imbiss  
2,45 x 9,00m (19,8 qm)
- Nicht-Lebensmittelstände/  
Nur Verkauf  
2,45 x 7,00m (15,4 qm)

Restrukturierung der  
Münchener Lebensmittelmärkte

Machbarkeitsstudie  
Pasinger Viktualienmarkt


Arbeitsstand - Internslösung am Rathausplatz  
Lageplan 17.09.2015

bogetwitschs buero architekten & städteplaner gmbh





Ladenstände  
3,00 x 7,00m

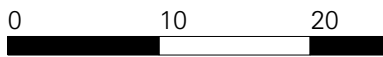

m 1:500


Restrukturierung der  
Münchener Lebensmittelmärkte

Machbarkeitsstudie  
Pasinger Viktualienmarkt


Interimslösung am Marienplatz  
Arbeitsstand 15.12.2015

bogevischs buero  
architekten & stadtplaner gmbh



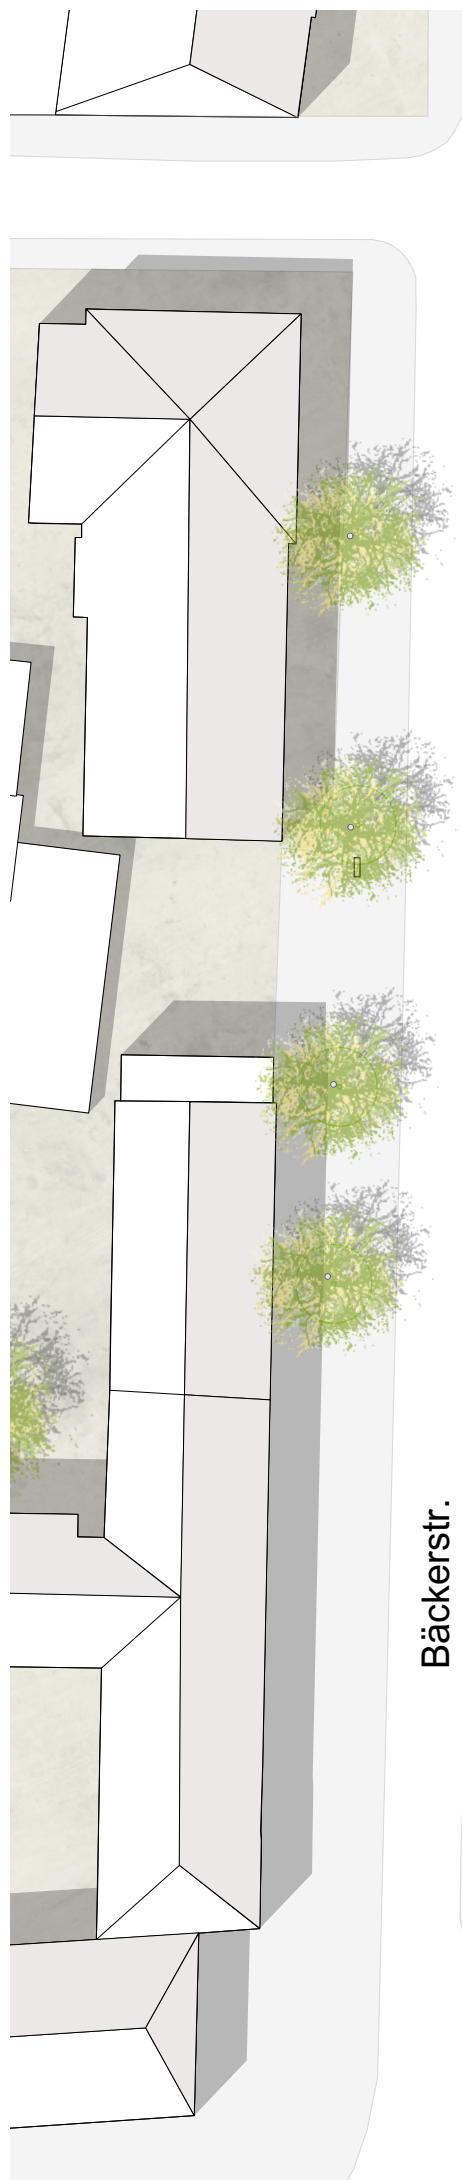


Bäckerstr.

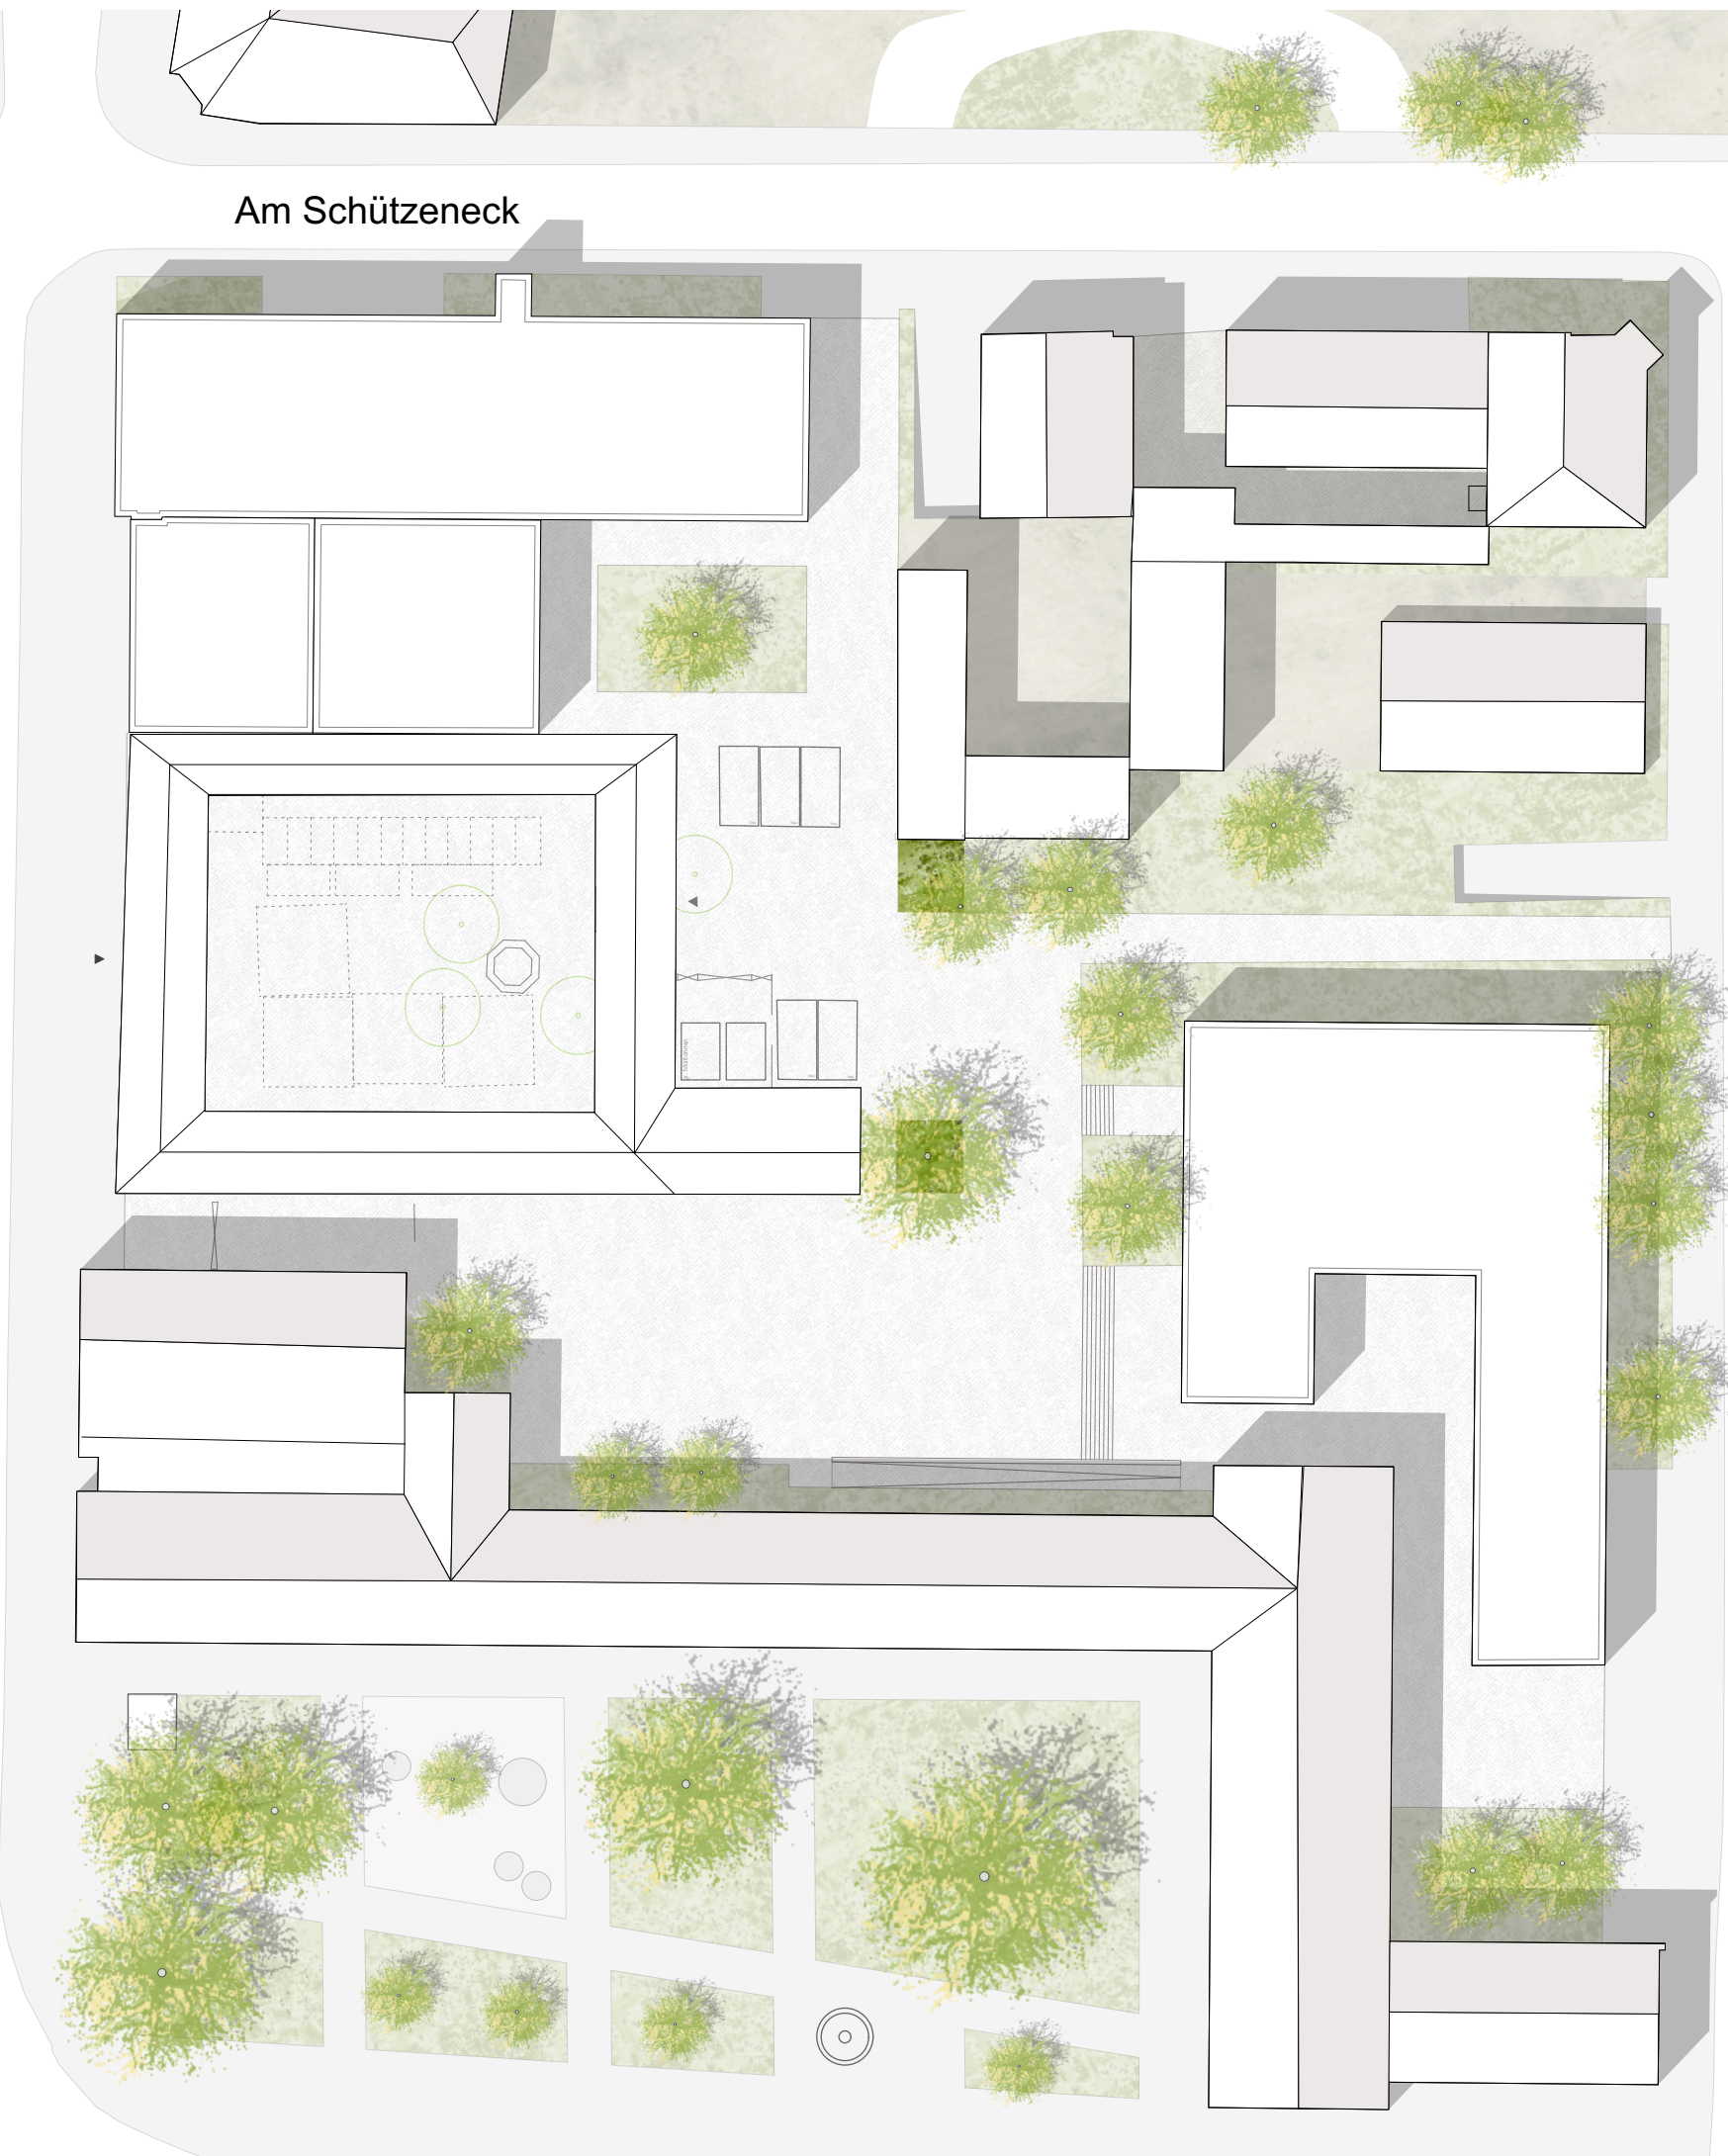

Am Schützensack

Rathausgasse

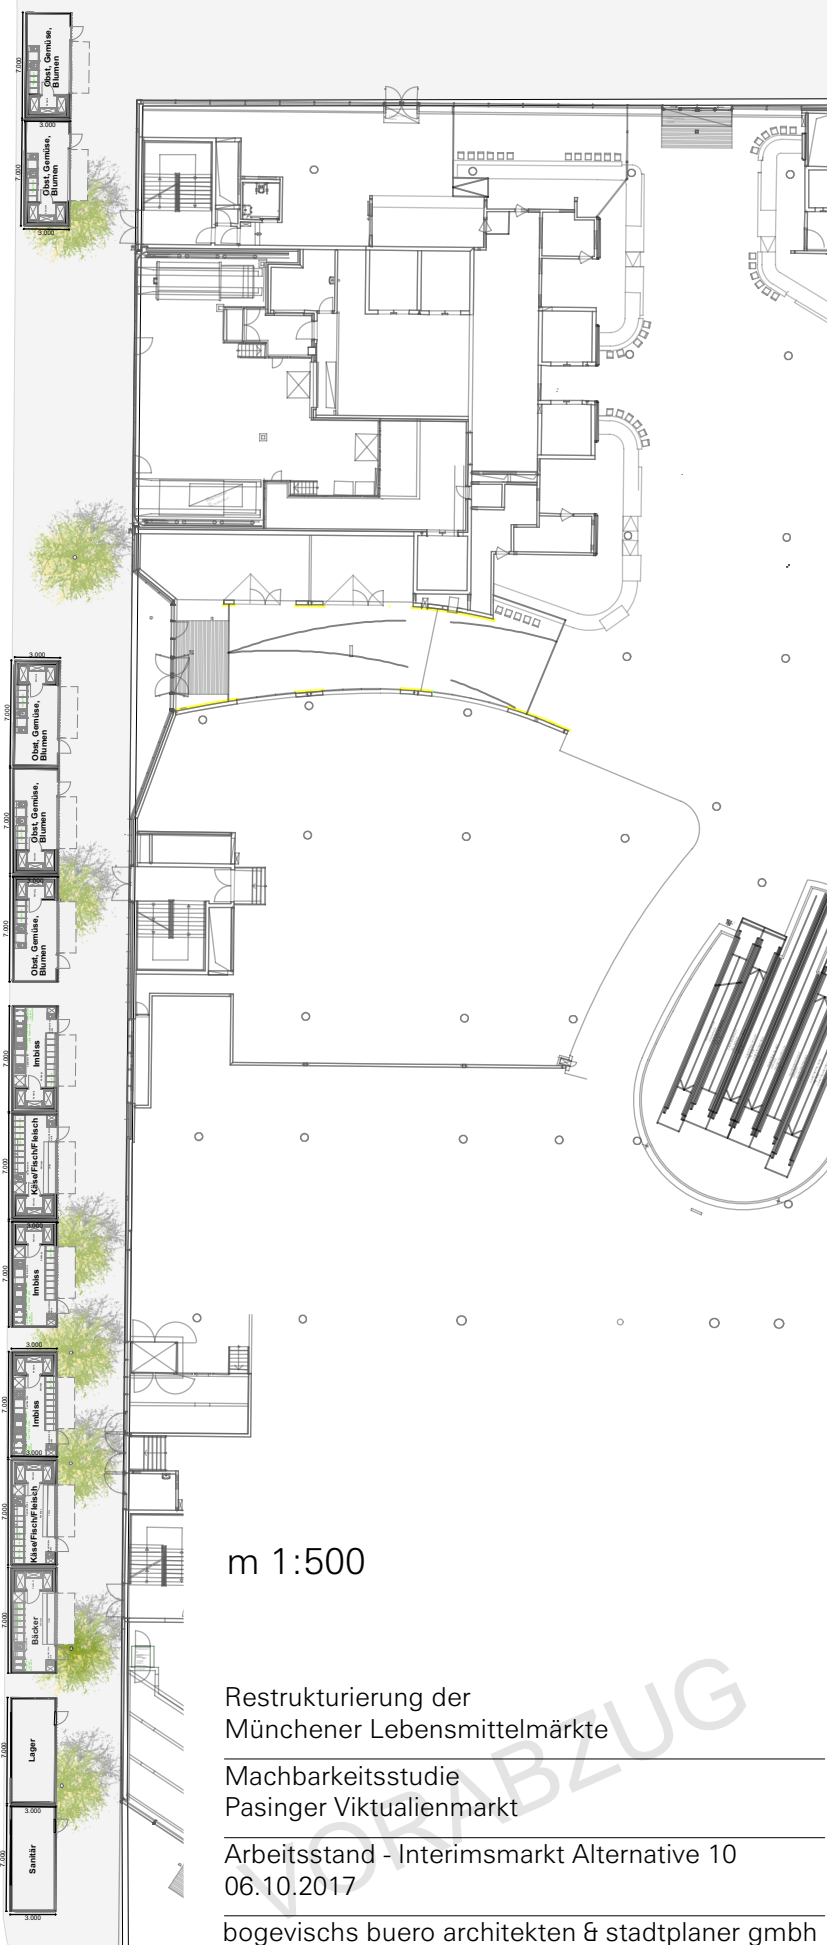

m 1:500

Restrukturierung der  
Münchener Lebensmittelmärkte  
Machbarkeitsstudie  
Pasinger Viktualienmarkt


Arbeitsstand - Interimsmarkt Alternative 10  
06.10.2017

bogevichs buero architekten & stadtplaner gmbh





Am Schützeneck

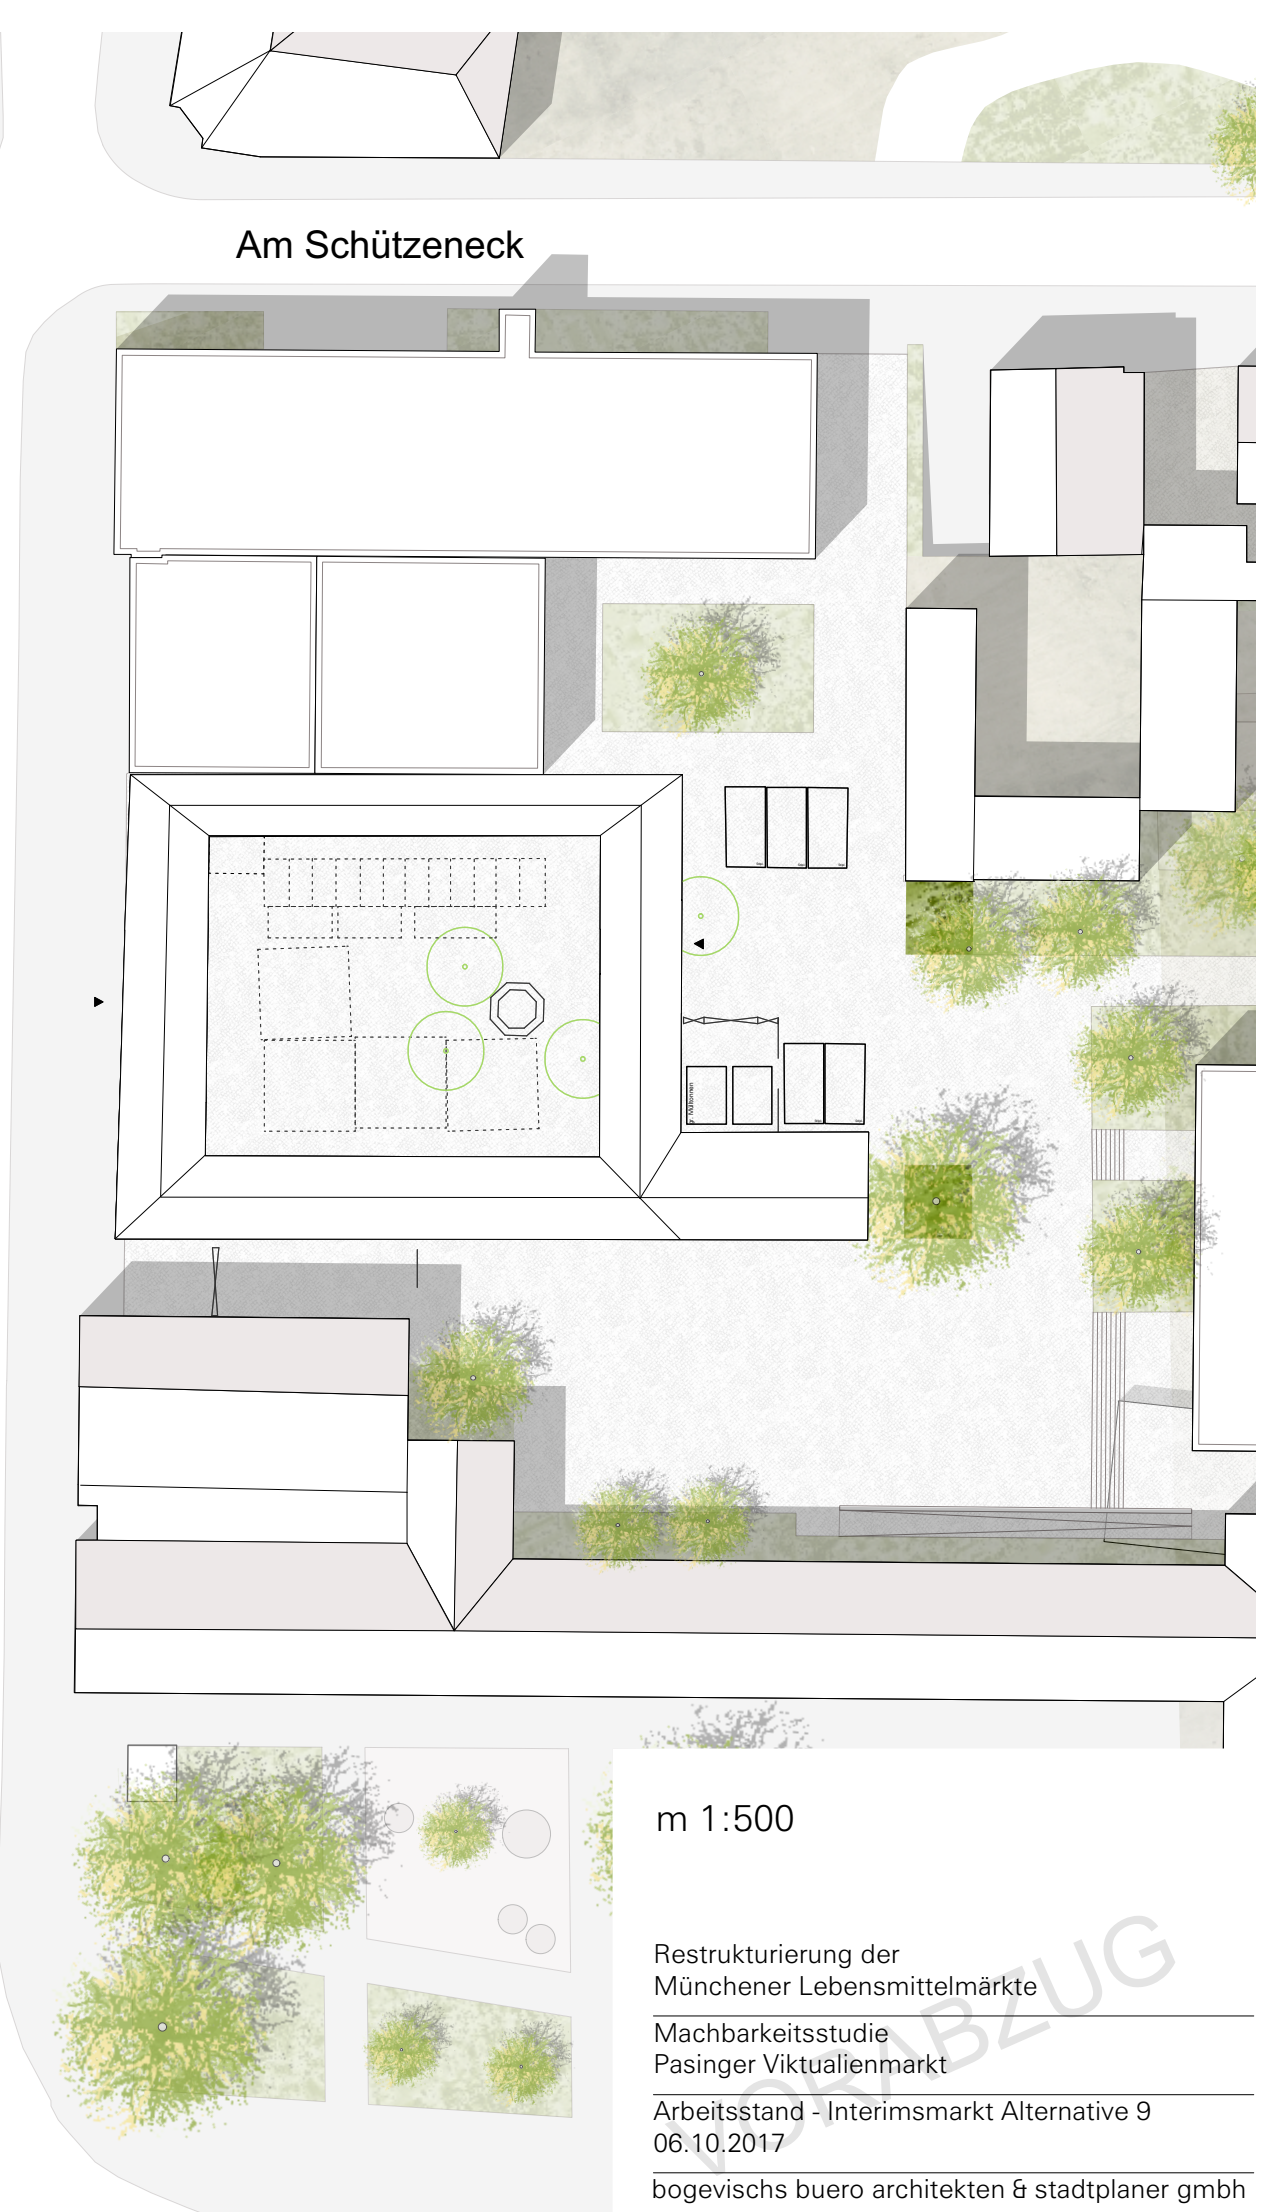

m 1:500

Restrukturierung der  
Münchener Lebensmittelmärkte  
Machbarkeitsstudie  
Pasinger Viktualienmarkt

Arbeitsstand - Interimsmarkt Alternative 9  
06.10.2017

bogevichs buero architekten & stadtplaner gmbh



Variante entfällt wegen Tramlinie Gleichmannstraße  
und Garagenzufahrten Am Schützeneck

Gleichmannstr.

Bäckerstr.

Am Schützeneck

m 1:500

Restrukturierung der  
Münchener Lebensmittelmärkte  
Machbarkeitsstudie  
Pasinger Viktualienmarkt

Arbeitsstand - Interimsmarkt Alternative 1  
26.09.2017

bogevichs buero architekten & stadtplaner gmbh



Variante entfällt wegen Tramlinie Gleichmannstraße  
-> Alternative: Variante 9

Gleichmannstr.

Bäckerstr.

Am Schützeneck


m 1:500

Restrukturierung der  
Münchener Lebensmittelmärkte  
Machbarkeitsstudie  
Pasinger Viktualienmarkt

Arbeitsstand - Interimsmarkt Alternative 3  
26.09.2017

bogevichs buero architekten & stadtplaner gmbh



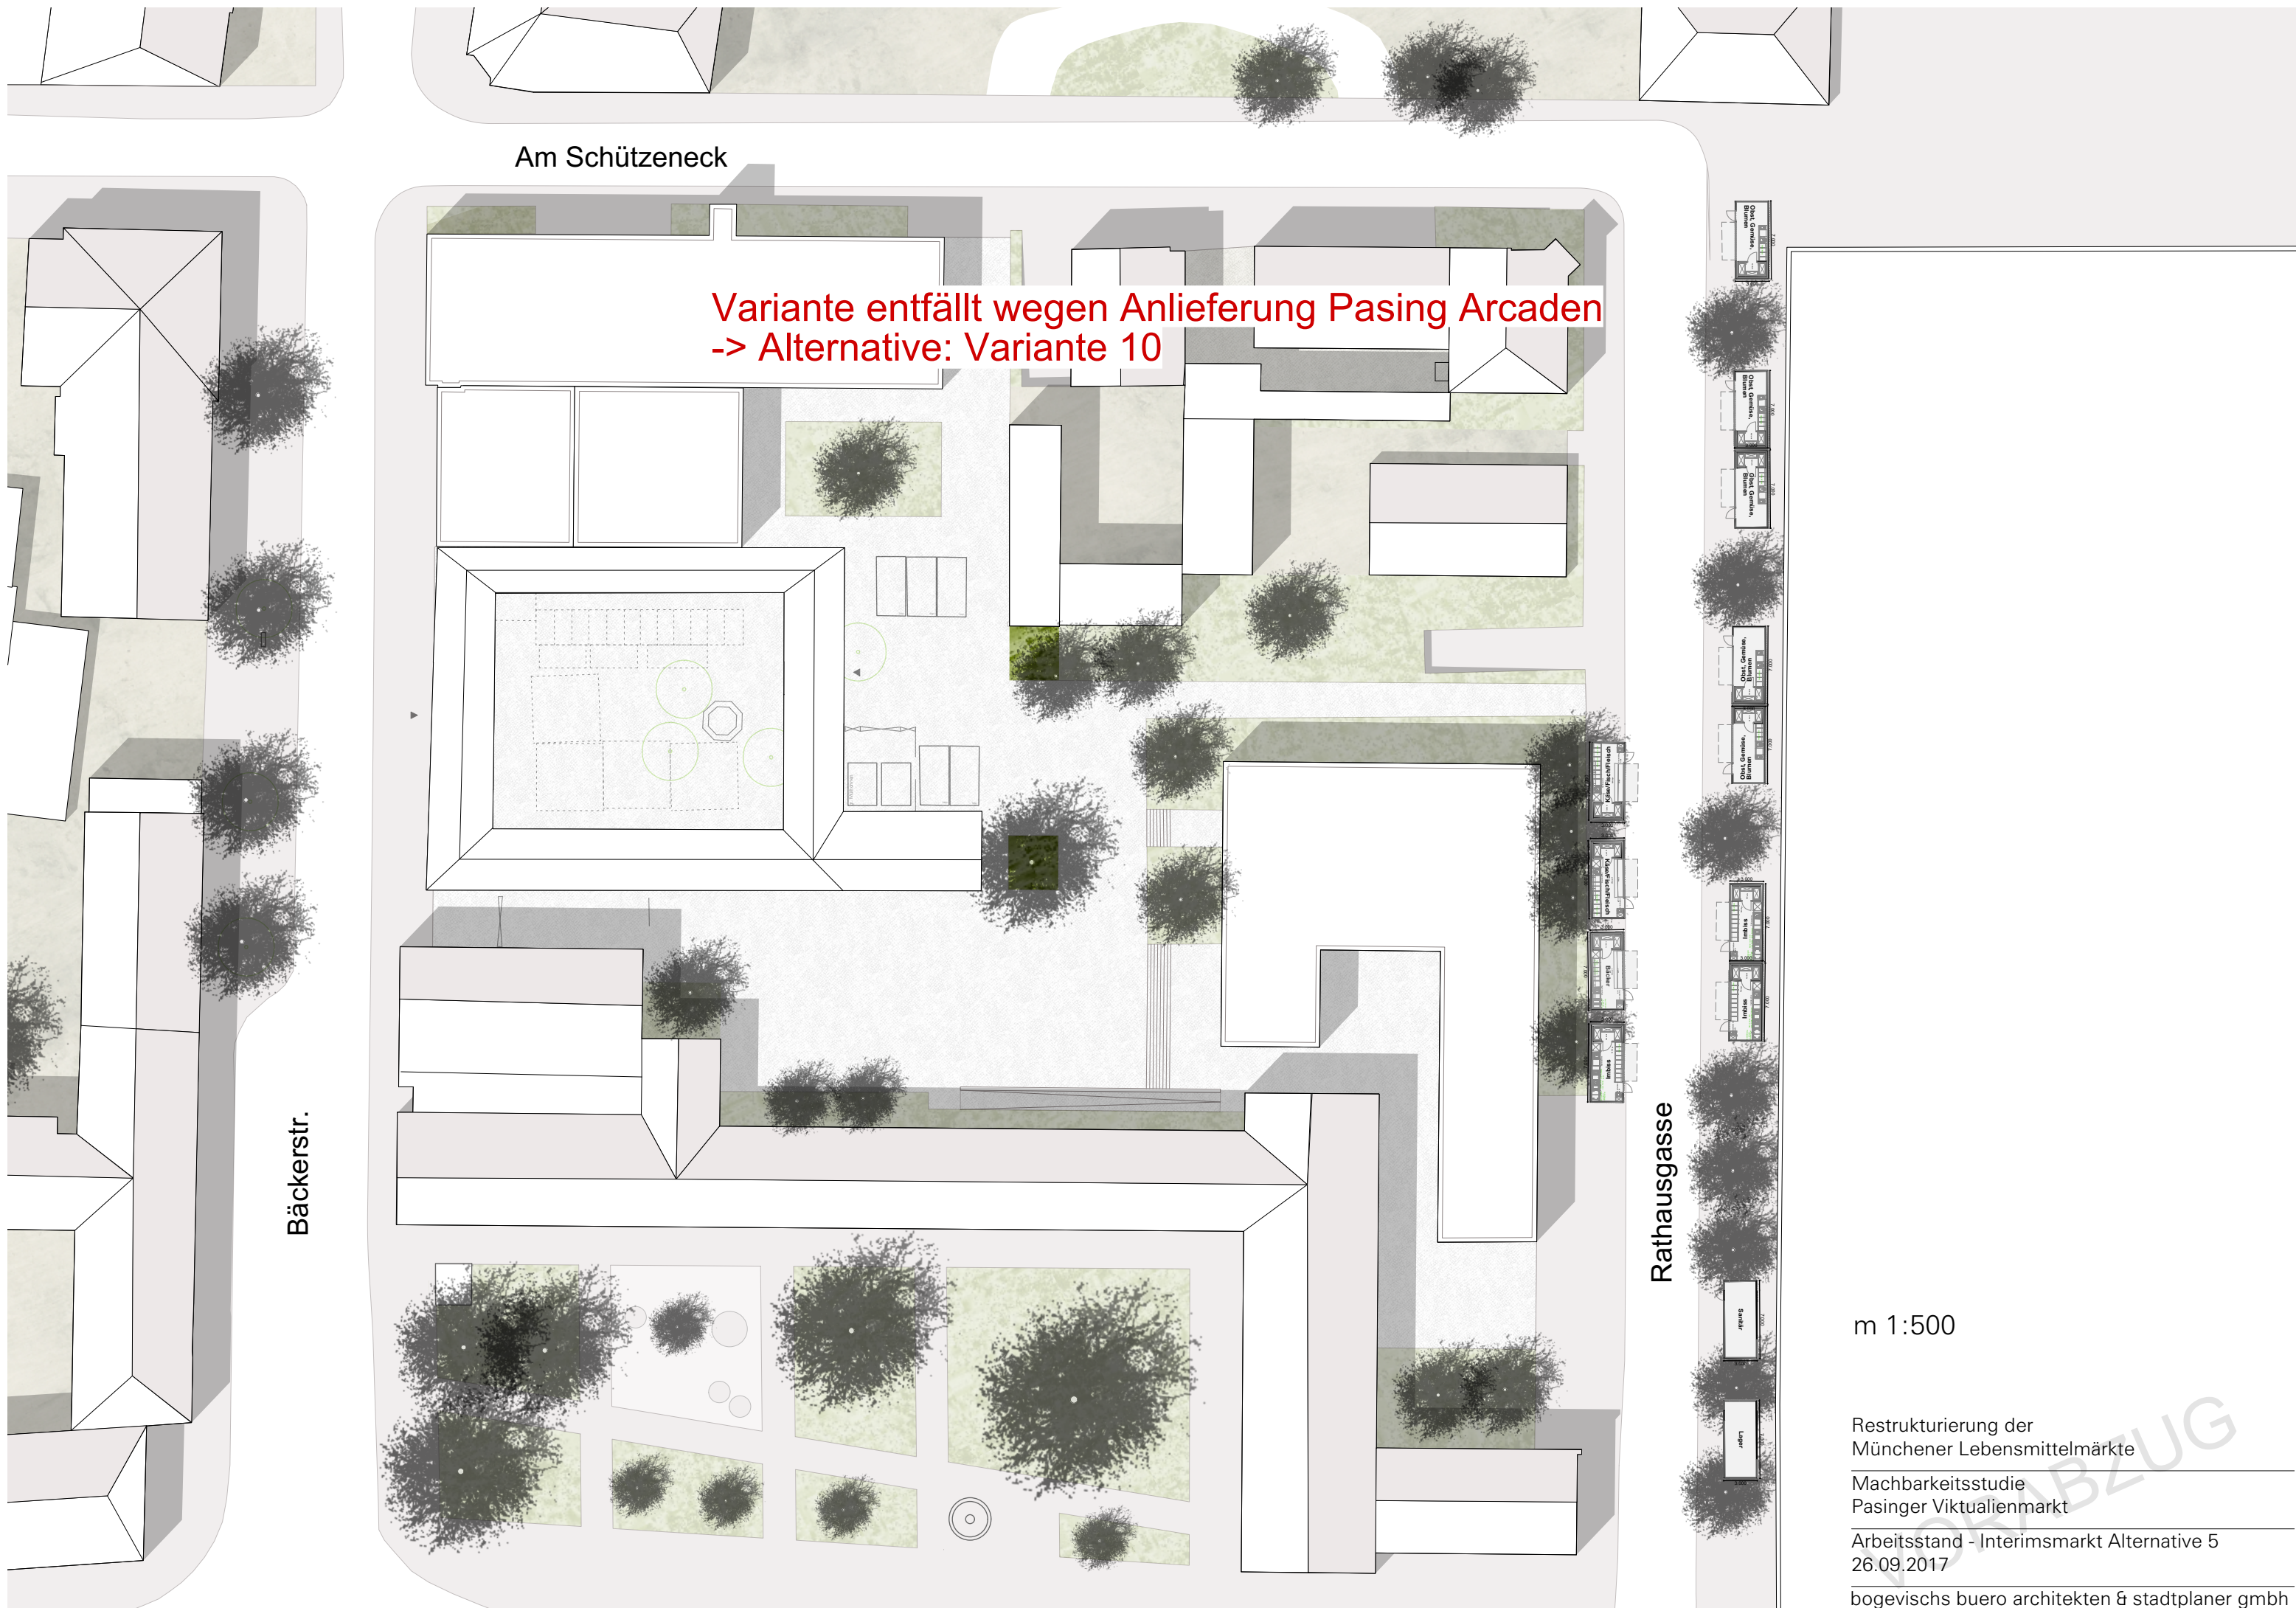

Am Schützeneck

Variante entfällt wegen Anlieferung Pasing Arcaden  
-> Alternative: Variante 10

Bäckerstr.


Rathausgasse

m 1:500

Restrukturierung der  
Münchener Lebensmittelmärkte  
Machbarkeitsstudie  
Pasinger Viktualienmarkt

Arbeitsstand - Interimsmarkt Alternative 5  
26.09.2017

bogevichs buero architekten & stadtplaner gmbh

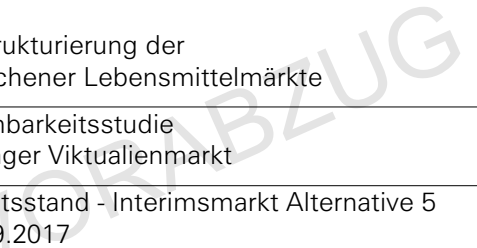



Am Schützeneck

Variante entfällt wegen Anlieferung Pasing Arcaden  
-> Alternative: Variante 10

Bäckerstr.

Rathausgasse

m 1:500

Restrukturierung der  
Münchener Lebensmittelmärkte  
Machbarkeitsstudie  
Pasinger Viktualienmarkt

Arbeitsstand - Interimsmarkt Alternative 6  
26.09.2017

bogevichs buero architekten & stadtplaner gmbh

