


# ANLAGE B2




VISUALISIERUNG BILD 2

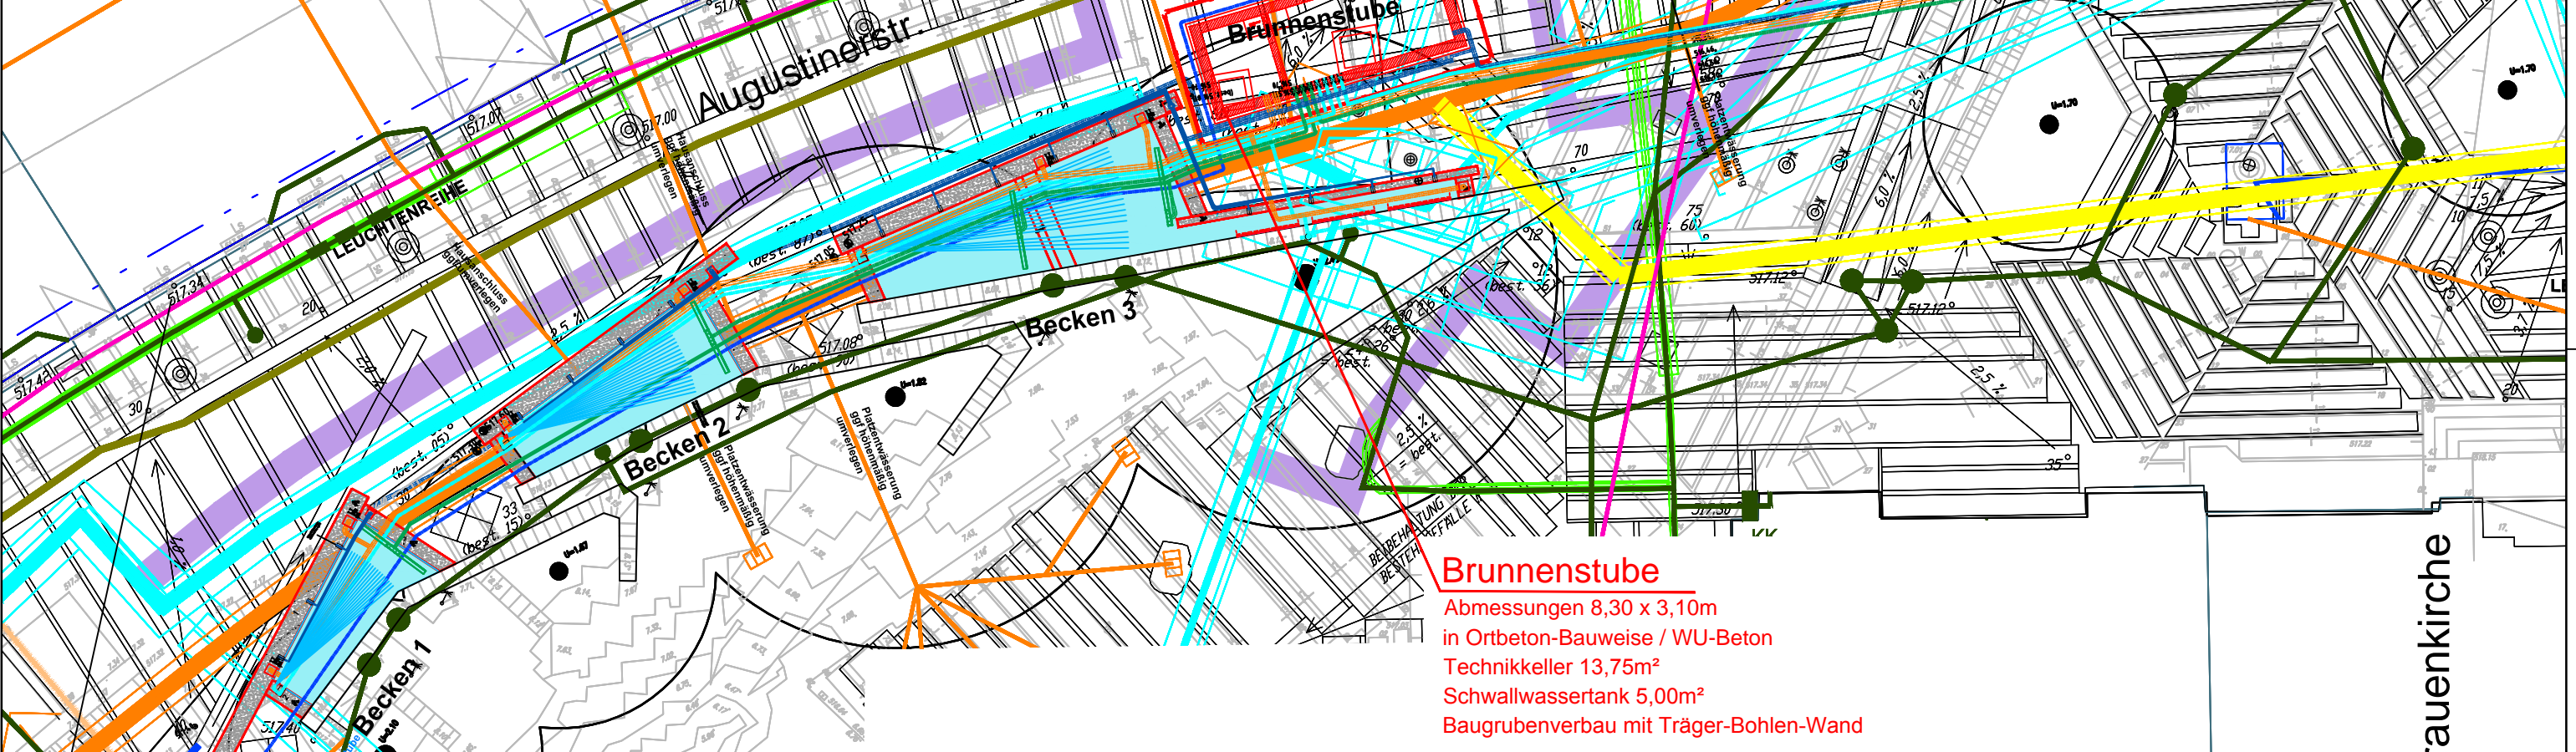

**Brunnenstube**  
 Abmessungen 8,30 x 3,10m  
 in Ortbeton-Bauweise / WU-Beton  
 Technikkeller 13,75m<sup>2</sup>  
 Schwallwassertank 5,00m<sup>2</sup>  
 Baugrubenverbau mit Träger-Bohlen-Wand

- Legende**
- Natursteinbank in Sitzhöhe neu
  - Natursteinwand Bestand
  - Sparten neu**
  - Zulauf
  - Ablauf
  - Rücklauf
  - Elektroleitung
  - Fernwärme Umverlegung
  - Trinkwasser Zulauf Brunnen
  - Sparten Bestand**
  - Mischwasser
  - Trinkwasser
  - Gas
  - Fernwärme
  - Elektro
  - Elektro - Straßenbeleuchtung
  - Telekom

HINWEIS: genaue Lage Fernwärme nach Planvorgabe SWM

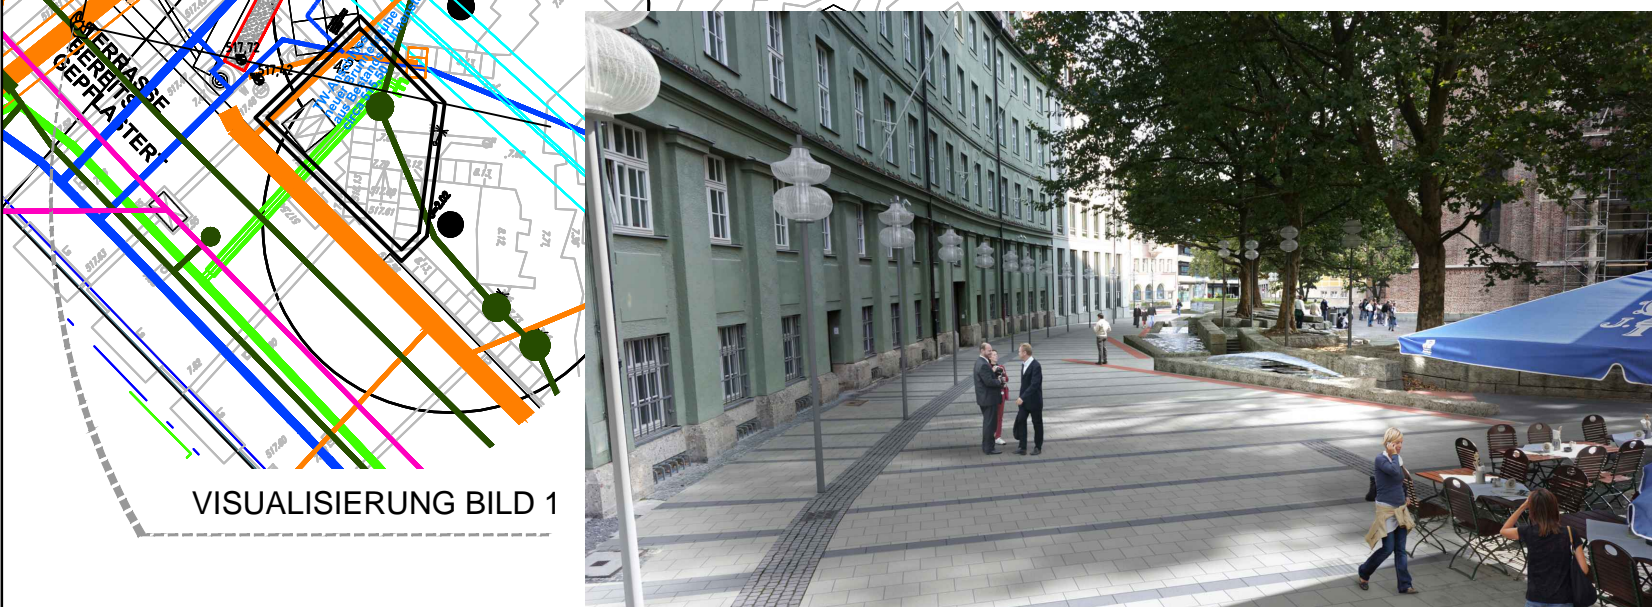

VISUALISIERUNG BILD 1

München, den	Landeshauptstadt München	
i.A.	Baureferat Hochbau H15/H1T	
Projekt:	Frauenplatz Brunnengestaltung	
Planbezeichnung:	Eingabeplan Spartenverfahren	
Bestand	Febr. 2016 Winkler / b-a-u	Proj.Nr.: 01
Vorplanung	25.02.2016 b-a-u Ingenieure	Plan-Nr.: 01
Entwurfsplanung	07.06.2017 b-a-u Ingenieure	Maßstab: 1:100
Genehmigungsplanung		Kat.Bl.Nr.
Ausführungsplanung		St.Bez.:
Nr.	Bearbeitet	Datum
1		Änderung
2		
3		
4		