


McGraw-Gelände

Überblick Gebäudebestand

ANLAGE 4



Umgriff Aufstellungsbeschluss Nr.1807 v. 19.03.1997

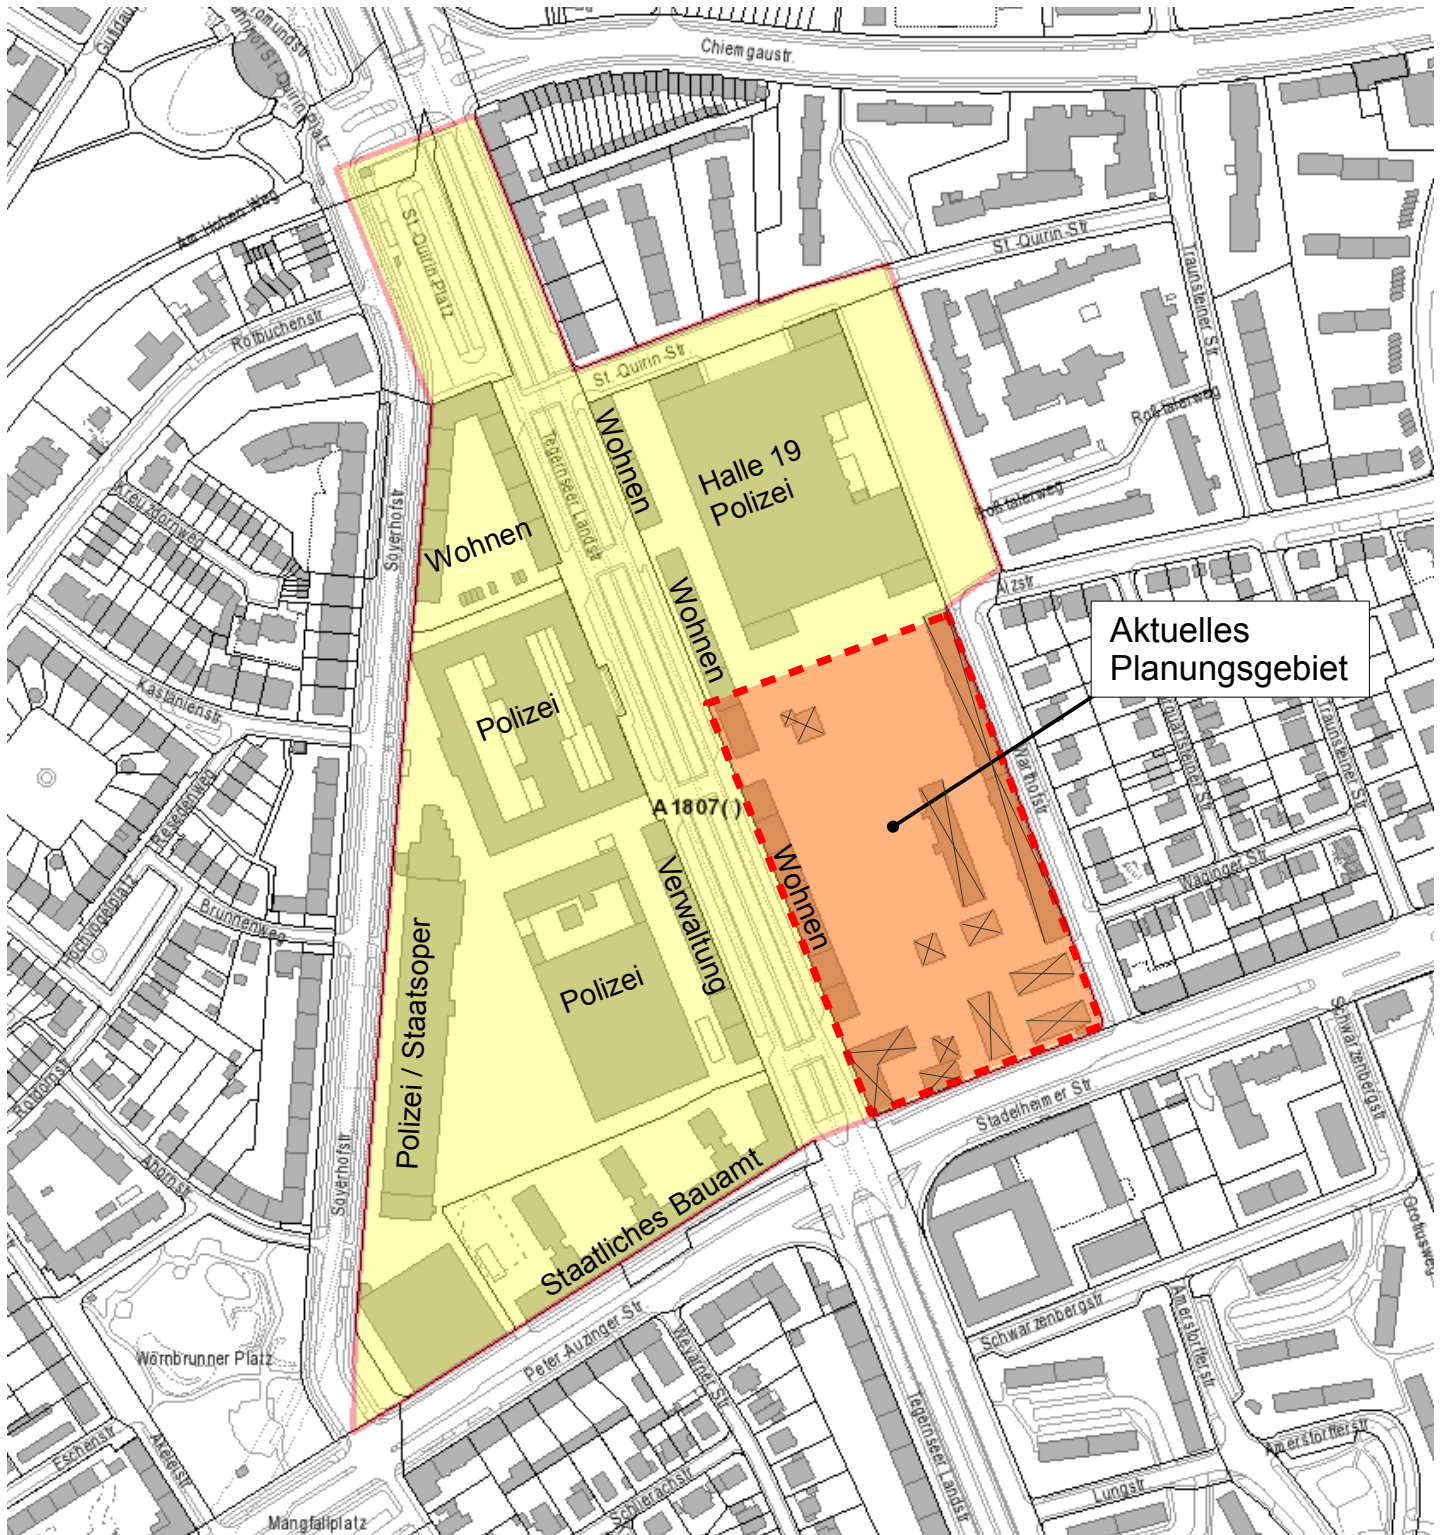

Die Nutzungen in den gelb unterlegten Flächen bleiben bestehen.