


Projektskizze 1

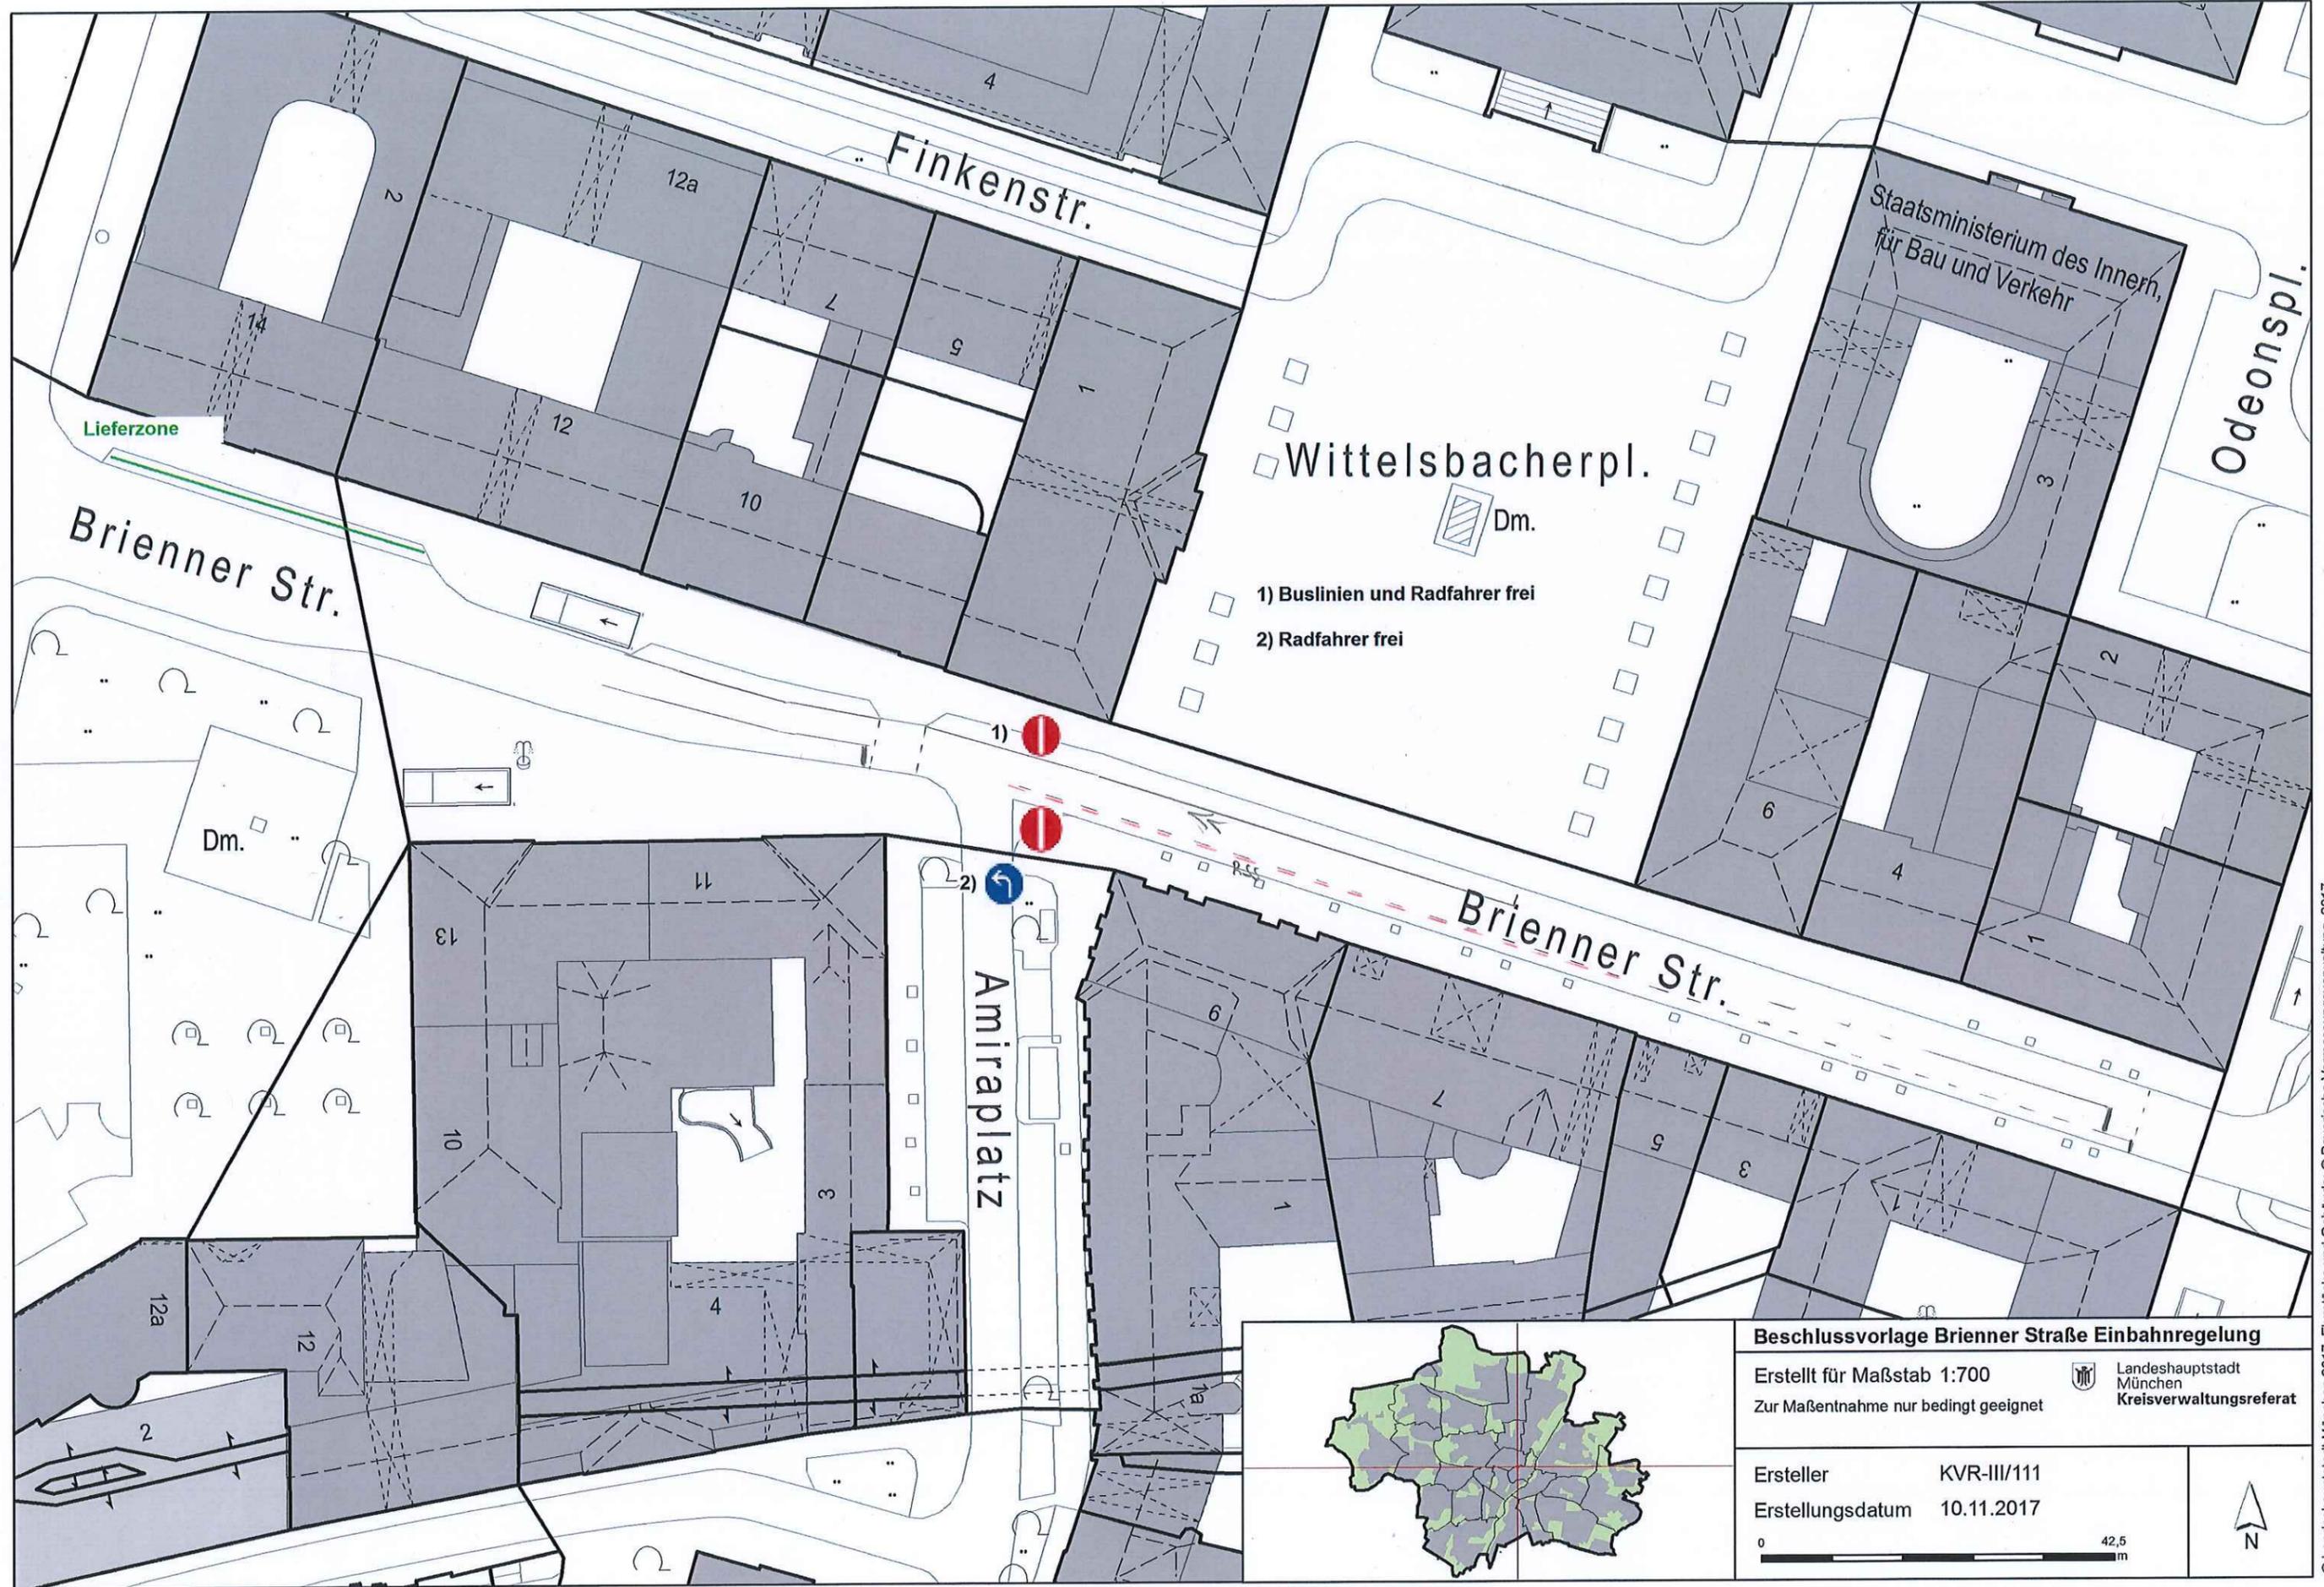

Beschlussvorlage Brienner Straße Einbahnregelung

Erstellt für Maßstab 1:700
Zur Maßentnahme nur bedingt geeignet

Landeshauptstadt
München
Kreisverwaltungsreferat

Ersteller KVR-III/111
Erstellungsdatum 10.11.2017