


Projektskizze 2

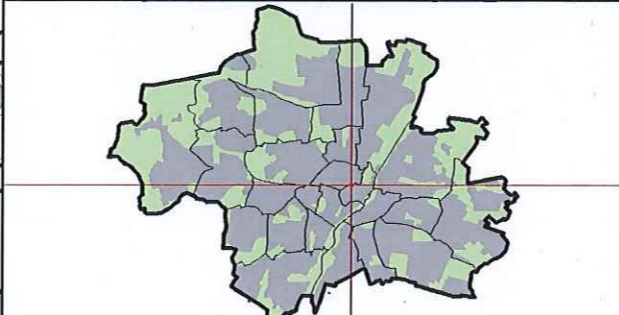

| | |
|---|--------------------------|
| Beschlussvorlage Brienner Straße Einbahnregelung | |
| Erstellt für Maßstab 1:700 | Landeshauptstadt München |
| Zur Maßentnahme nur bedingt geeignet | Kreisverwaltungsreferat |
| Ersteller KVR-III/111 | |
| Erstellungsdatum 10.11.2017 | |
| | |
| | |