
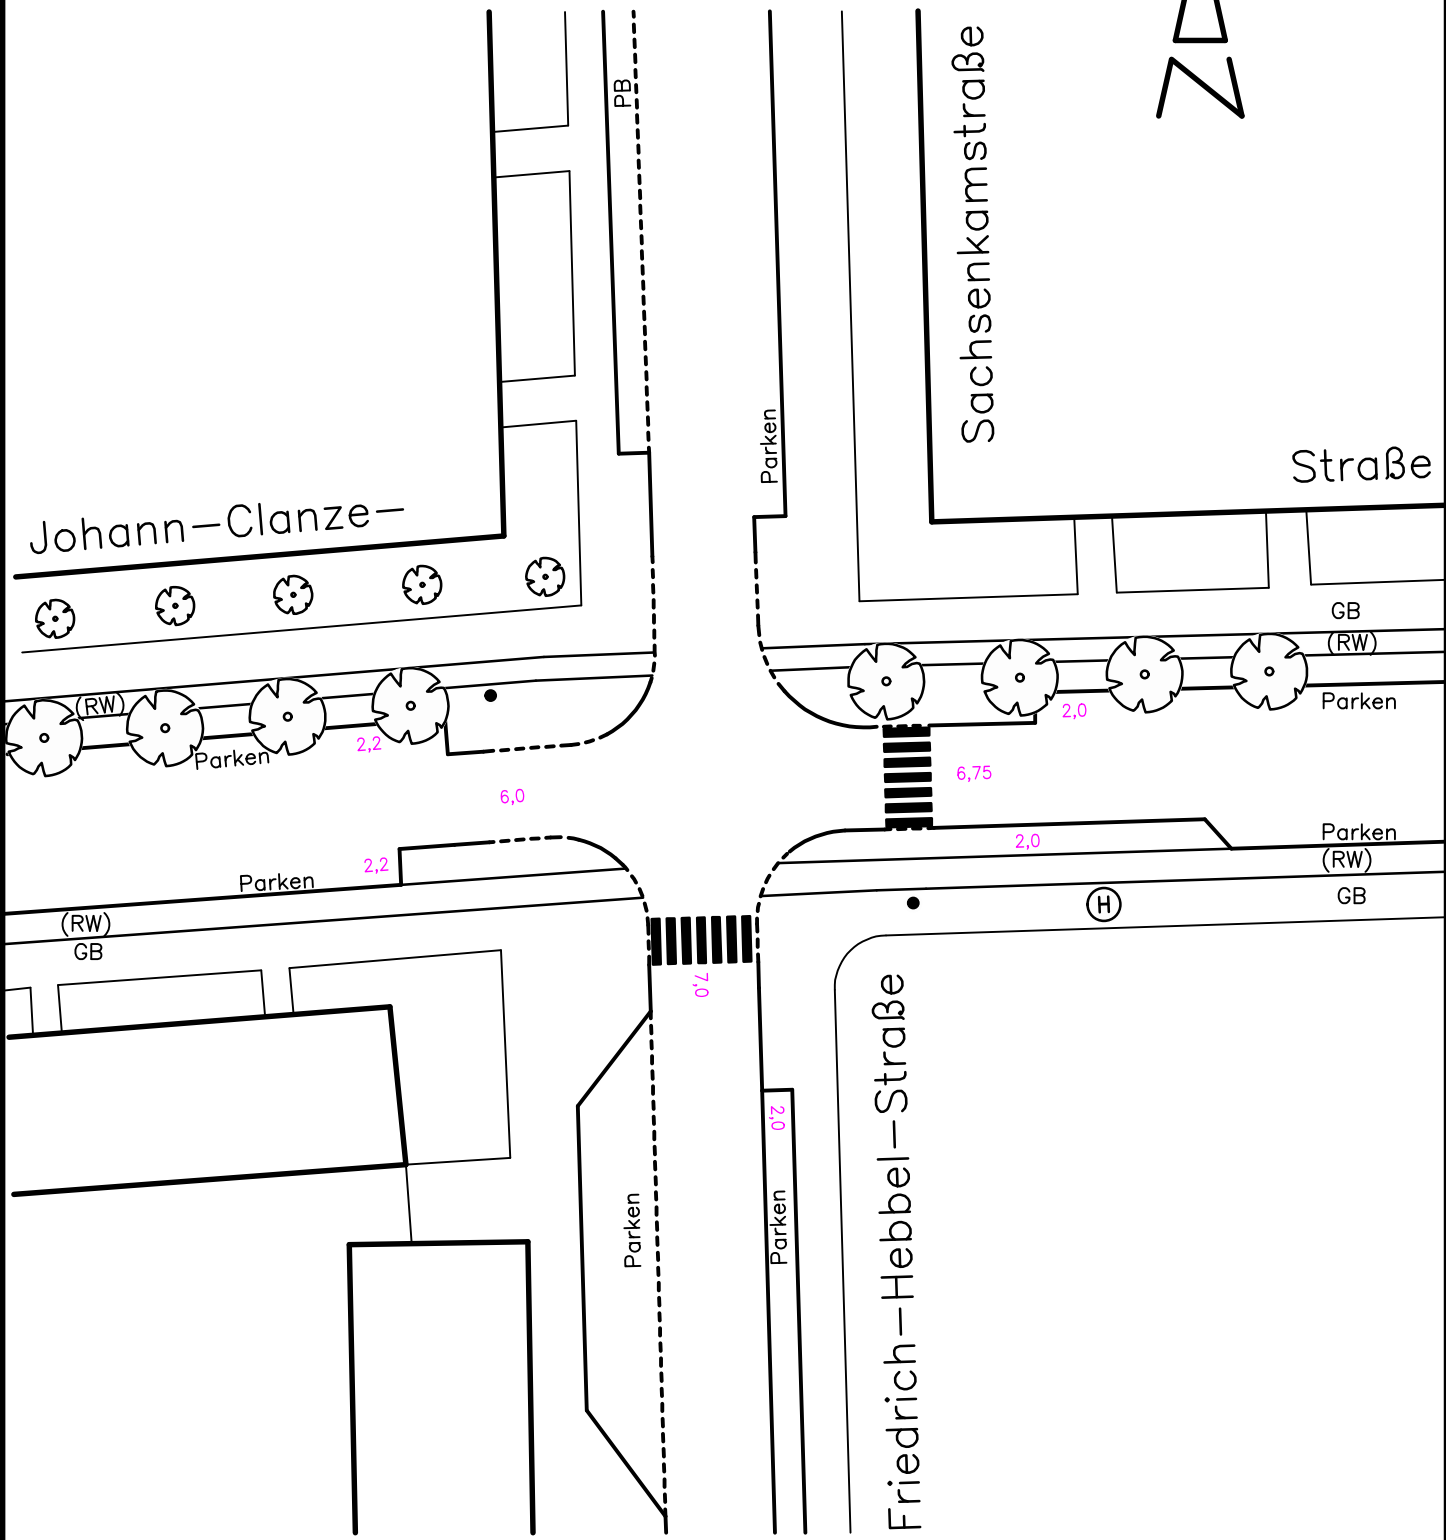


Anlage befindet sich in  - Zone



Landeshauptstadt München		Kreisverwaltungsreferat HA III/12
LZA-Nr: 644	Knotenname: Friedrich-Hebbel- / Johann-Clanze-Str.	Dateiname: 0644AAAQ.DWG
Bearbeiter: mha/Hollfelder V.	letzte Bearbeitung: 13.06.2018	Inbetriebnahme (Datum/Zeit) Ungültig (Datum/Zeit)
Kommentar: Ampelabbau, Kreuzungsumbau, Zebrastreifen		Maßstab 1:500 