


Satzungsgrenzen Viktualienmarkt

Anlage 1

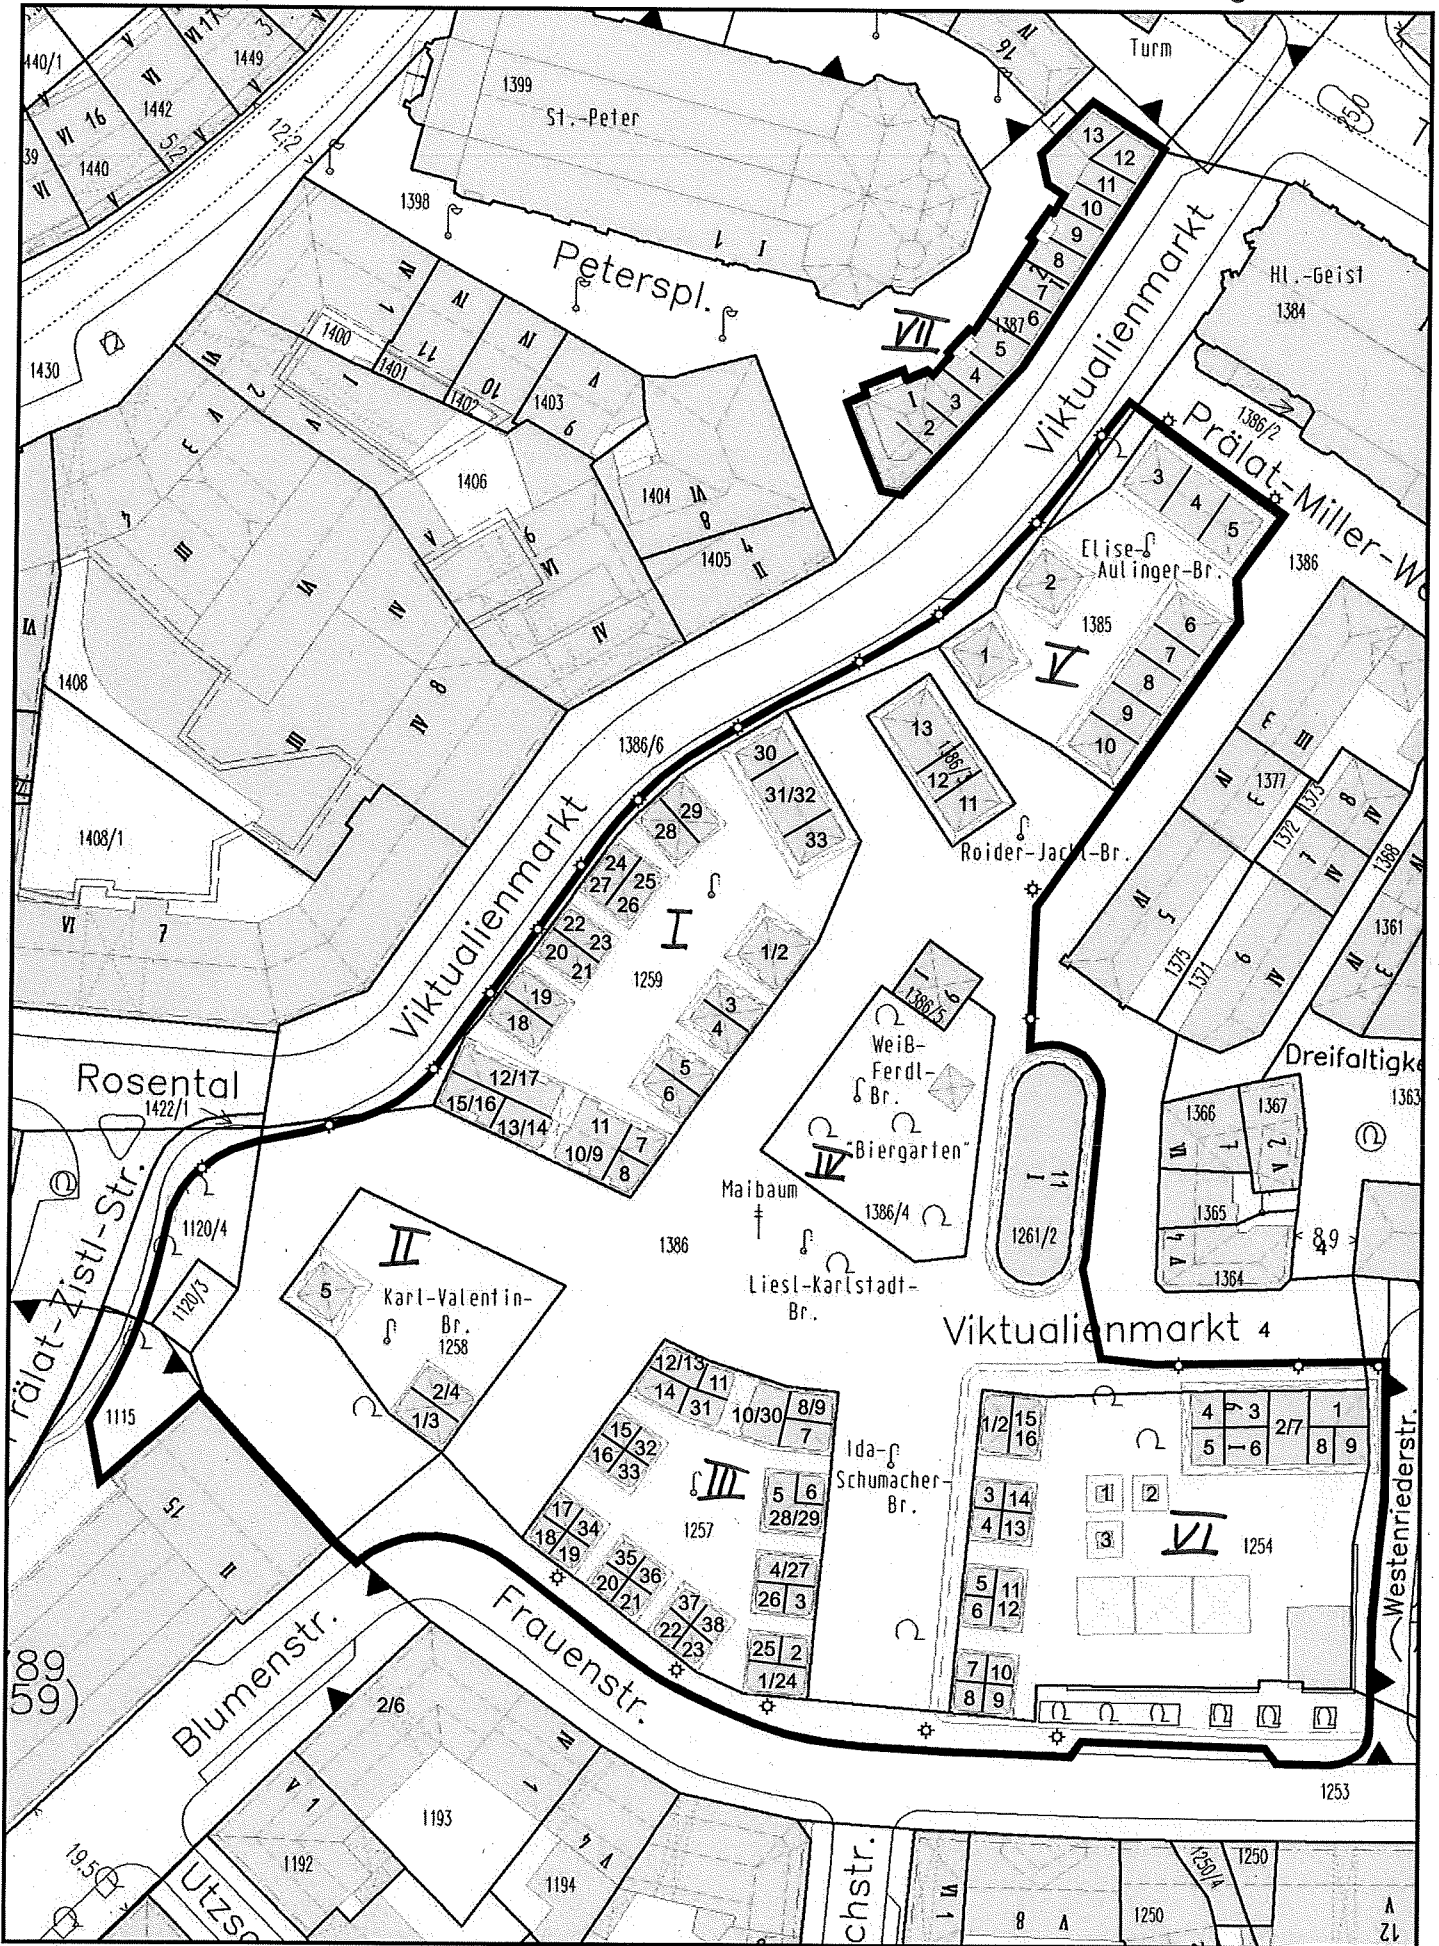

Maßstab 1: 1000 Stand: 18.02.2008

Landeshauptstadt München - Kommunalreferat - Vermessungsamt