


Anlage 3a

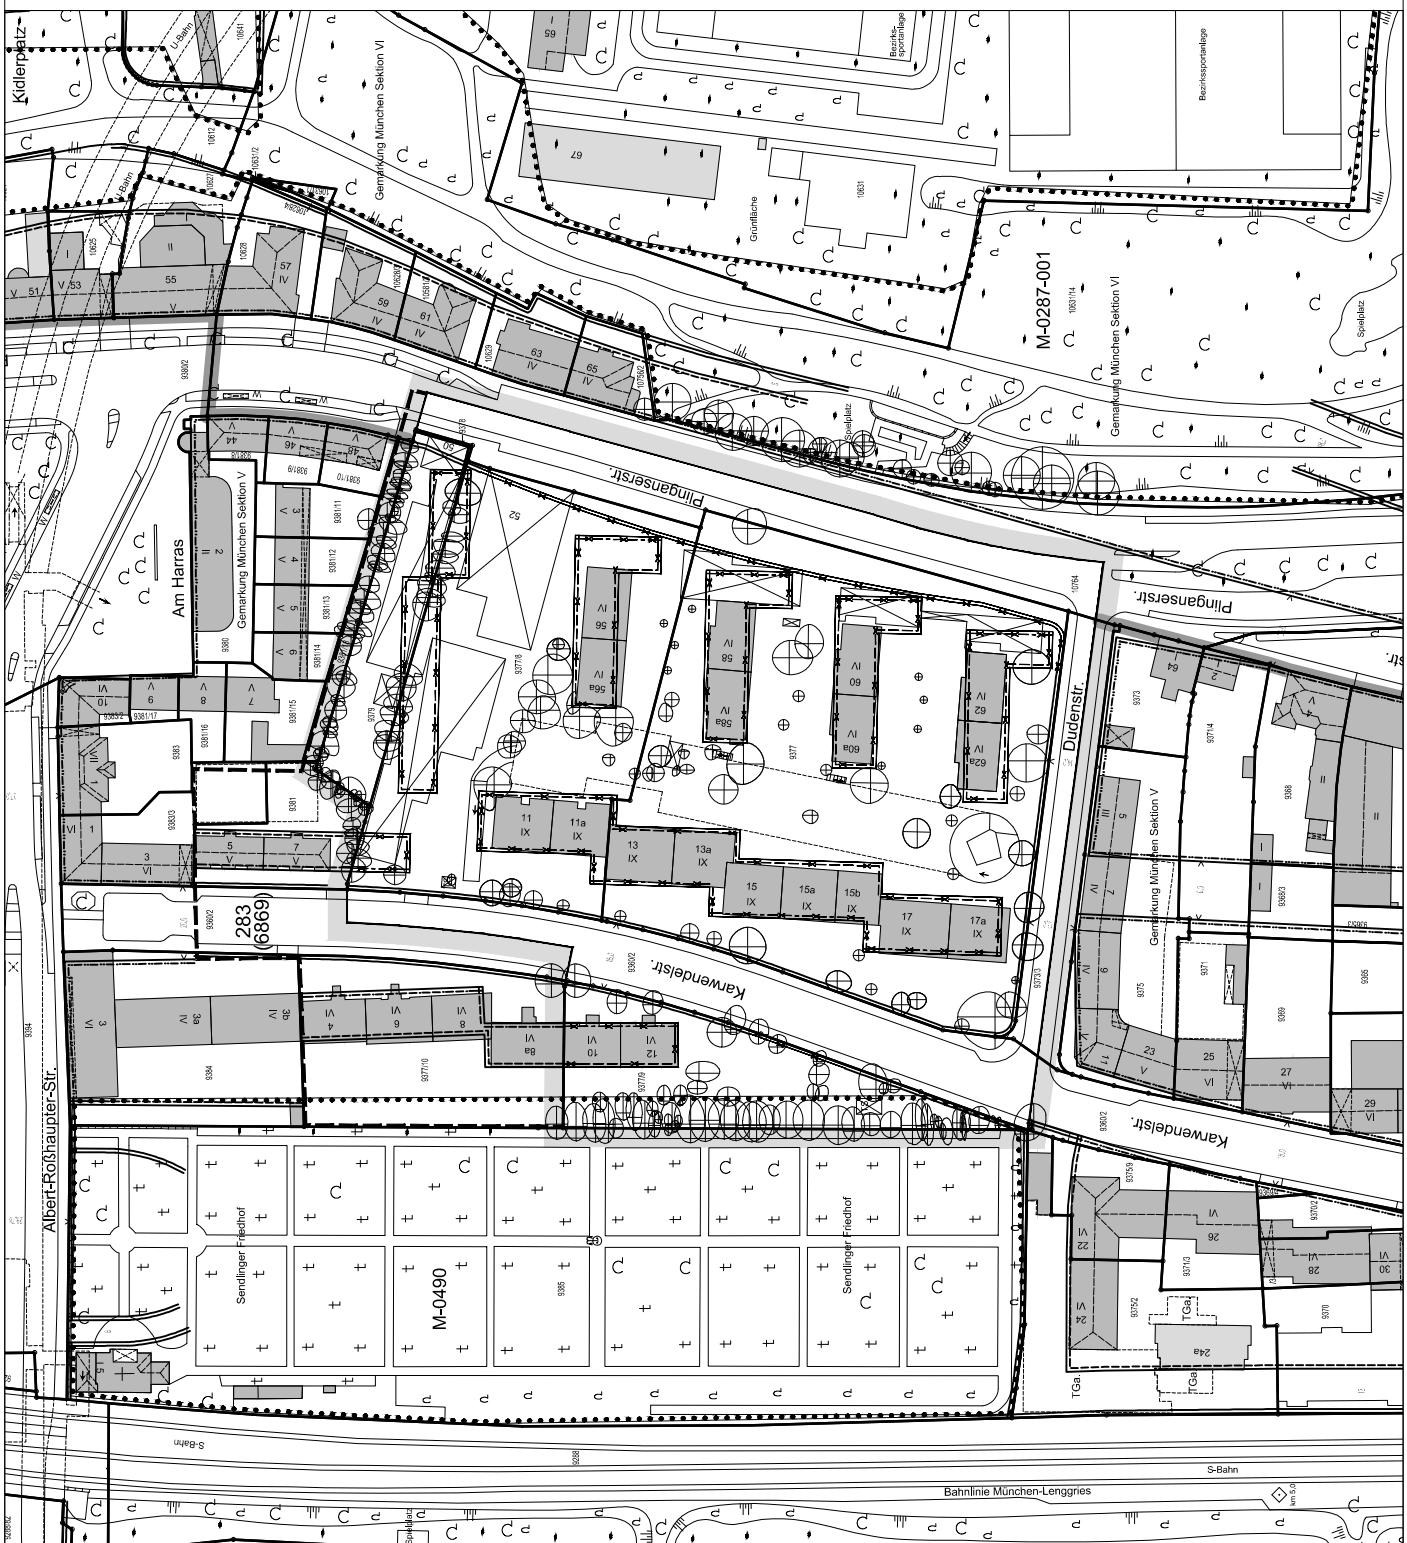

Vorhabenbezogener Bebauungsplan mit Grünordnung Nr. 2091 der Landeshauptstadt München

Planteil 1:
Bestand, Abbruch, Baugrenzen und Straßenbegrenzungslinien

Bereich:
Plinganserstraße (westlich),
Dudenstraße (nördlich),
Friedhof Sendling (östlich)

(Teiländerung des Bebauungsplans Nr. 283)