



Landeshauptstadt München, Referat für Stadtplanung und Bauordnung
 Blumenstr. 28 b, 80331 München

Recht und Verwaltung
 PLAN-HAI-11-1

Frau
 Adelheid Dietz-Will
 Vorsitzende des Bezirksausschusses 05
 Au-Haidhausen
 BA-Geschäftsstelle Ost

Eilt	Sofort					
Direktorium - HA II/BA G Ost						
08. NOV. 2017						
AZ: 10.11.2017						
ZK	ZwV	R	Wv.	Abt.	Vg.	Uml.

Blumenstr. 28 b
 80331 München
 Telefon: 089 233-2
 Telefax: 089 233-4
 Dienstgebäude:
 Blumenstr. 31
 Zimmer: 230
 Sachbearbeitung:

plan.step-pfv@muenchen.de

ATG 1

Ihr Schreiben vom
 19.10.2017

Ihr Zeichen
 BA 5

Unser Zeichen

Datum
 06.11.2017

Situierung des Rettungsschachts für die 2. S-Bahn Stammstrecke in der Pütrichstraße /
 Baumfällungen während der Bauarbeiten

Sehr geehrte Frau Dietz-Will,

wir bedanken uns für Ihr Schreiben vom 19.10.2017, in dem Sie nach der genauen Situierung
 der als Ersatz für die Baumaßnahme der 2. Stammstrecke zu pflanzenden Bäume fragen.

Darauf möchten wir Ihnen gerne antworten:


Laut Planfeststellungsbeschluss vom 25.04.2016 wird der bauzeitlich in Anspruch genommene
 Grünstreifen und das Pflanzrondell entsprechend dem ursprünglichen Zustand wiederherge-
 stellt (WUZ). Vorgesehen ist die Anpflanzung von drei Großbäumen und die Wiederherstellung
 des Pflanzrondells mit Sträuchern und Bodendeckern.

Die genaue Lage der zu pflanzenden Bäume entnehmen Sie bitte dem beiliegendem Auszug
 aus dem Maßnahmenplan für diesen Bereich (Anlage 16.3.2 der planfestgestellten Unter-
 lagen).

Mit freundlichen Grüßen

Verwaltungsamtsrätin

Anlage: Auszug aus den planfestgestellten Unterlagen

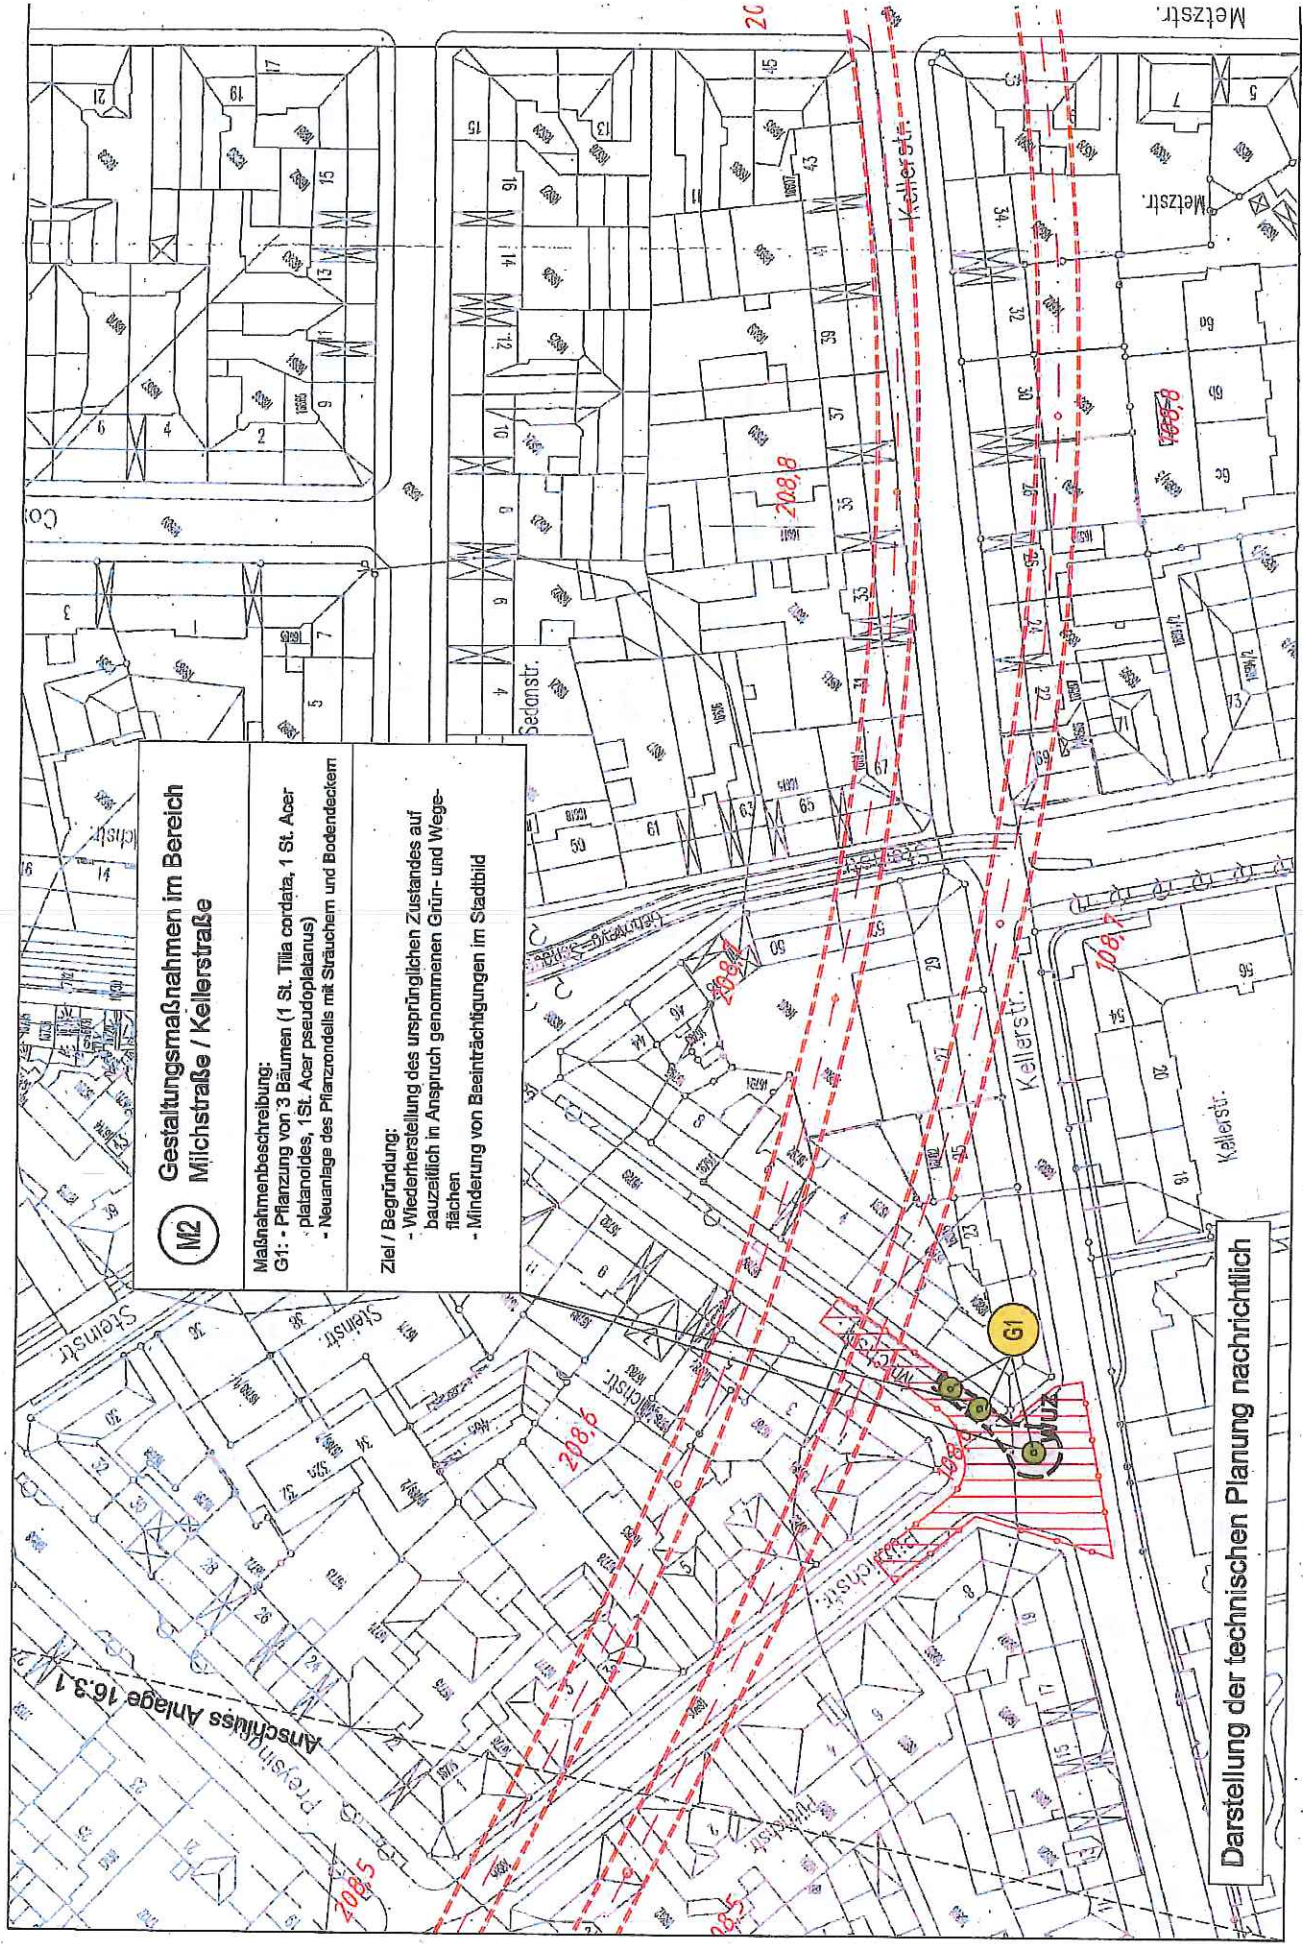

M2
**Gestaltungsmaßnahmen im Bereich
 Milchstraße / Kellerstraße**

Maßnahmenbeschreibung:
 G1: - Pflanzung von 3 Bäumen (1 St. Tilia cordata, 1 St. Acer
 platanoides, 1 St. Acer pseudoplatanus)
 - Neuanlage des Pflanzrands mit Sträuchern und Bodendeckern

- Ziel / Begründung:
- Wiederherstellung des ursprünglichen Zustandes auf
 bauzeitlich in Anspruch genommenen Grün- und Wege-
 flächen
 - Minderung von Beeinträchtigungen im Stadtbild

Darstellung der technischen Planung nachrichtlich



Planfeststellung nach § 18 AEG
erteilt am 25.04.2016
Eisenbahn-Bundesamt, Außenstelle München,
Az.: 65113-611pps/001-2300#004

A. D. Fouellew

Nr.	Änderung / Ergänzung	Datum	Name / Stelle	Planstatus / Prüflaufdaten												
b	Abgabeexemplar Planfeststellung	26.02.2010	OPB/Fro													
Verwendung und Planwerk Planfeststellung PFA 3neu Maßnahmenplan Bau-km 108,6+00 - 108,6+20 Aufgestellt: 29.01.2010																
Bauherr / Auftraggeber DB Netz AG, Niederlassung Süd Richelstraße 3, 80634 München Tel. 089 / 1308-0		Bauherr / Auftraggeber DB Station & Service AG Bahnhofsmanagement München Bayerstr. 10a, 80335 München, Tel. 089 / 1308-0		Bauherr / Auftraggeber DB Energie GmbH Richelstraße 3, 80634 München Tel. 089 / 1308-0												
Planersteller: Planungsgemeinschaft 2. S-Bahn-Stammstrecke München Gesamtplanung Los 2 OBERMEYER PLANEN + BERATEN GmbH DB International GmbH PSP Consulting Engineers GmbH				Auftrags-Nr.: <table border="1"> <thead> <tr> <th></th> <th>Datum</th> <th>Name</th> </tr> </thead> <tbody> <tr> <td>bearb.</td> <td>22.01.2010</td> <td>Fro</td> </tr> <tr> <td>gez.</td> <td>22.01.2010</td> <td>Rsa</td> </tr> <tr> <td>gepr.</td> <td>22.01.2010</td> <td>Fro / Dam</td> </tr> </tbody> </table>		Datum	Name	bearb.	22.01.2010	Fro	gez.	22.01.2010	Rsa	gepr.	22.01.2010	Fro / Dam
	Datum	Name														
bearb.	22.01.2010	Fro														
gez.	22.01.2010	Rsa														
gepr.	22.01.2010	Fro / Dam														
Projektgesellschaft DB ProjektBau GmbH Regionalbereich Süd Großprojekt 2. S-Bahn-Stammstrecke München Arnulfstr. 27, 80335 München, Tel. 089 / 1308-0 Datum: 26.02.2010 Unterschrift: <i>f. gez. Scheller</i>				Planzeichen / - Nr. / Codierungen / AZ OPB2UP4-L3215b												
Maßstab: 1:1000 Format: 0,27 m ²	Bauvorhaben: 2. S-Bahn-Stammstrecke München			Höhensystem Normalhöhen NN Koordinatensystem GK - System												
ggf. weitere Projektdaten zum Bauvorhaben				Barcode / Ident - Code												
Bauwerksnummer <table border="1"> <thead> <tr> <th>Strecke</th> <th>Kilometer</th> <th>Kennzahl</th> </tr> </thead> <tbody> <tr> <td></td> <td></td> <td></td> </tr> </tbody> </table>			Strecke	Kilometer	Kennzahl				Brückennummer <table border="1"> <tbody> <tr> <td></td> </tr> </tbody> </table>		Belastungsannahmen Werkstoffe					
Strecke	Kilometer	Kennzahl														

Bezirksausschuss des 5. Stadtbezirkes
Au-Haidhausen



Landeshauptstadt
München

Landeshauptstadt München, Direktorium
D-HA II / BA Geschäftsstelle Ost

Referat für Stadtplanung und Bauordnung
PLAN-HAI-11-1

Vorsitzende
Adelheid Dietz- Will

E-Mail:
ba5-adelheid.dietz-will@ems.muenchen.de
Telefon: 233-61492

Geschäftsstelle Ost:
Friedenstraße 40
81660 München
Telefon: (089) 233 - 61484
Telefax: (089) 233 - 989 61484
E-Mail: bag-ost.dir@muenchen.de

München, 19.10.2017

Ihr Schreiben
21.09.2017

Ihr Zeichen

Unser Zeichen
A 8.1.10 / 10/17

**Situierung des Rettungsschachts für die 2. S-Bahn Stammstrecke in der Püttrichstraße /
Baumfällungen während der Bauarbeiten**

Ihr Antwortschreiben zum BA-Antrag Nr. 14-20 / B 03802

Sehr geehrte Frau Sedlmeier,

der Bezirksausschuss 5 hat in seiner Sitzung am 18.10.17 folgende Stellungnahme einstimmig beschlossen:

Der BA 5 bedankt sich für Ihr Schreiben und bittet um Konkretisierung hinsichtlich der Ersatzpflanzung.

Der BA 5 möchte wissen, wo genau die als Ersatz geplanten Bäume gepflanzt werden.

Mit freundlichen Grüßen

Adelheid Dietz-Will
Vorsitzende im BA 5
Au-Haidhausen