


Ansicht Wand Richtung Süden M 1:125

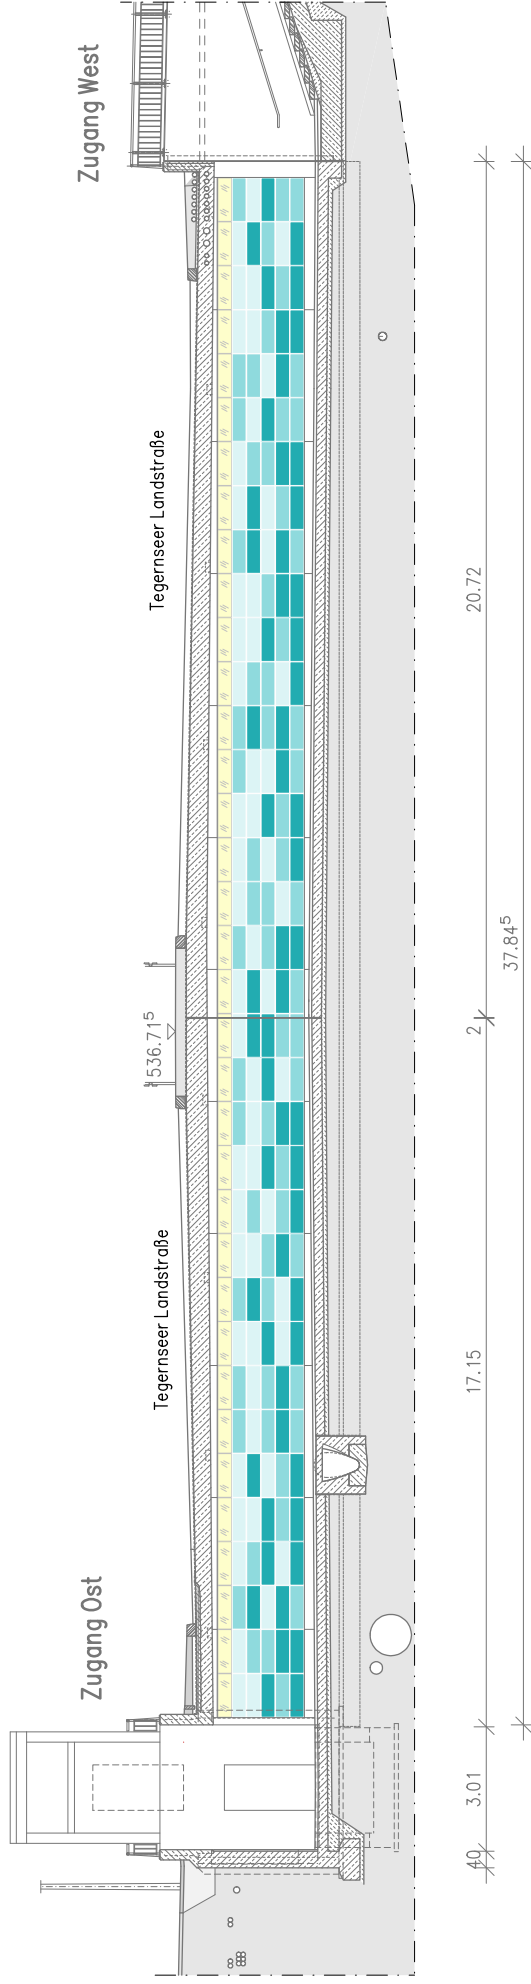

Anlage C

winderl
ingenieure

gebh • hertrude ingenieur für bautechnik
Kellerhofstr. 188, 81379 München, Deutschland
tel: 089/794506, e-mail: baub@winderl-ing.de



LANDESHAUPTSTADT MÜNCHEN
BAUREFERAT INGENIEURBAU
PLANUNG UND BAU

Projekt:

**Barrierefreier Umbau der Unterführung unter der
Tegernseer Landstraße auf Höhe Otterstraße**

Inhalt:

**Wandansicht Unterführung
Richtung Süden**

Maßstab:

1:125

Plan-Nr.:

41/55 - 018.2

Stand:

19.05.2017