


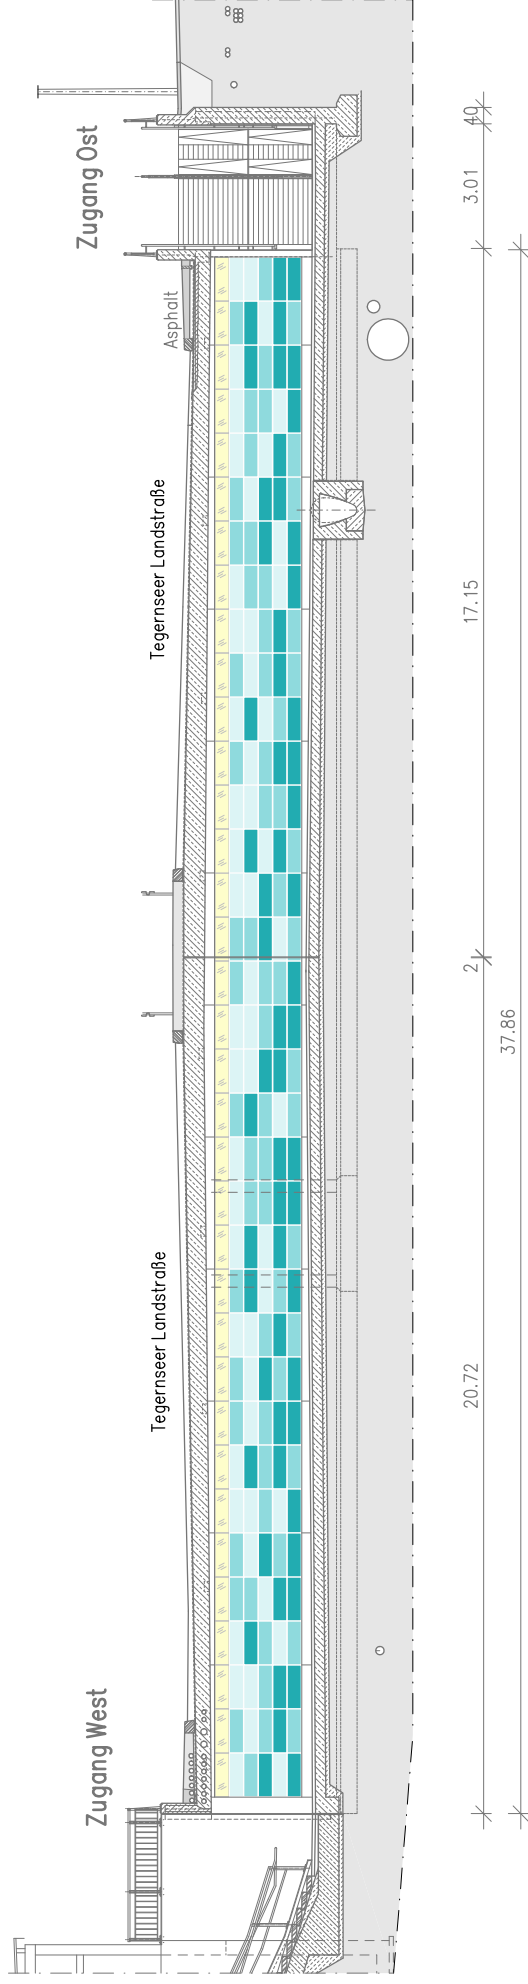

Ansicht Wand Richtung Norden M 1:125



Anlage D	
 <p>winderl ingenieure gmbh • baubüro, ingenieur für bautechnik, wasserbau kellerstr. 188, 81379 münchen, deutschland tel: 089/794506, e-mail: bauro@winderl-ingen.de</p>	
 <p>LANDESHAUPTSTADT MÜNCHEN BAUREFERAT INGENIEURBAU PLANUNG UND BAU</p>	
Projekt: Barrierefreier Umbau der Unterführung unter der Tegernseer Landstraße auf Höhe Otterstraße	
Inhalt:	Wandansicht Unterführung Richtung Norden
Maßstab:	1:125
Plan-Nr.:	41/55 – 018.3
Stand:	19.05.2017