



## Anlage 5

Übersichtsplan Umgriff städtische Grundstücke  
ohne Maßstab  
erstellt: 01.08.2018

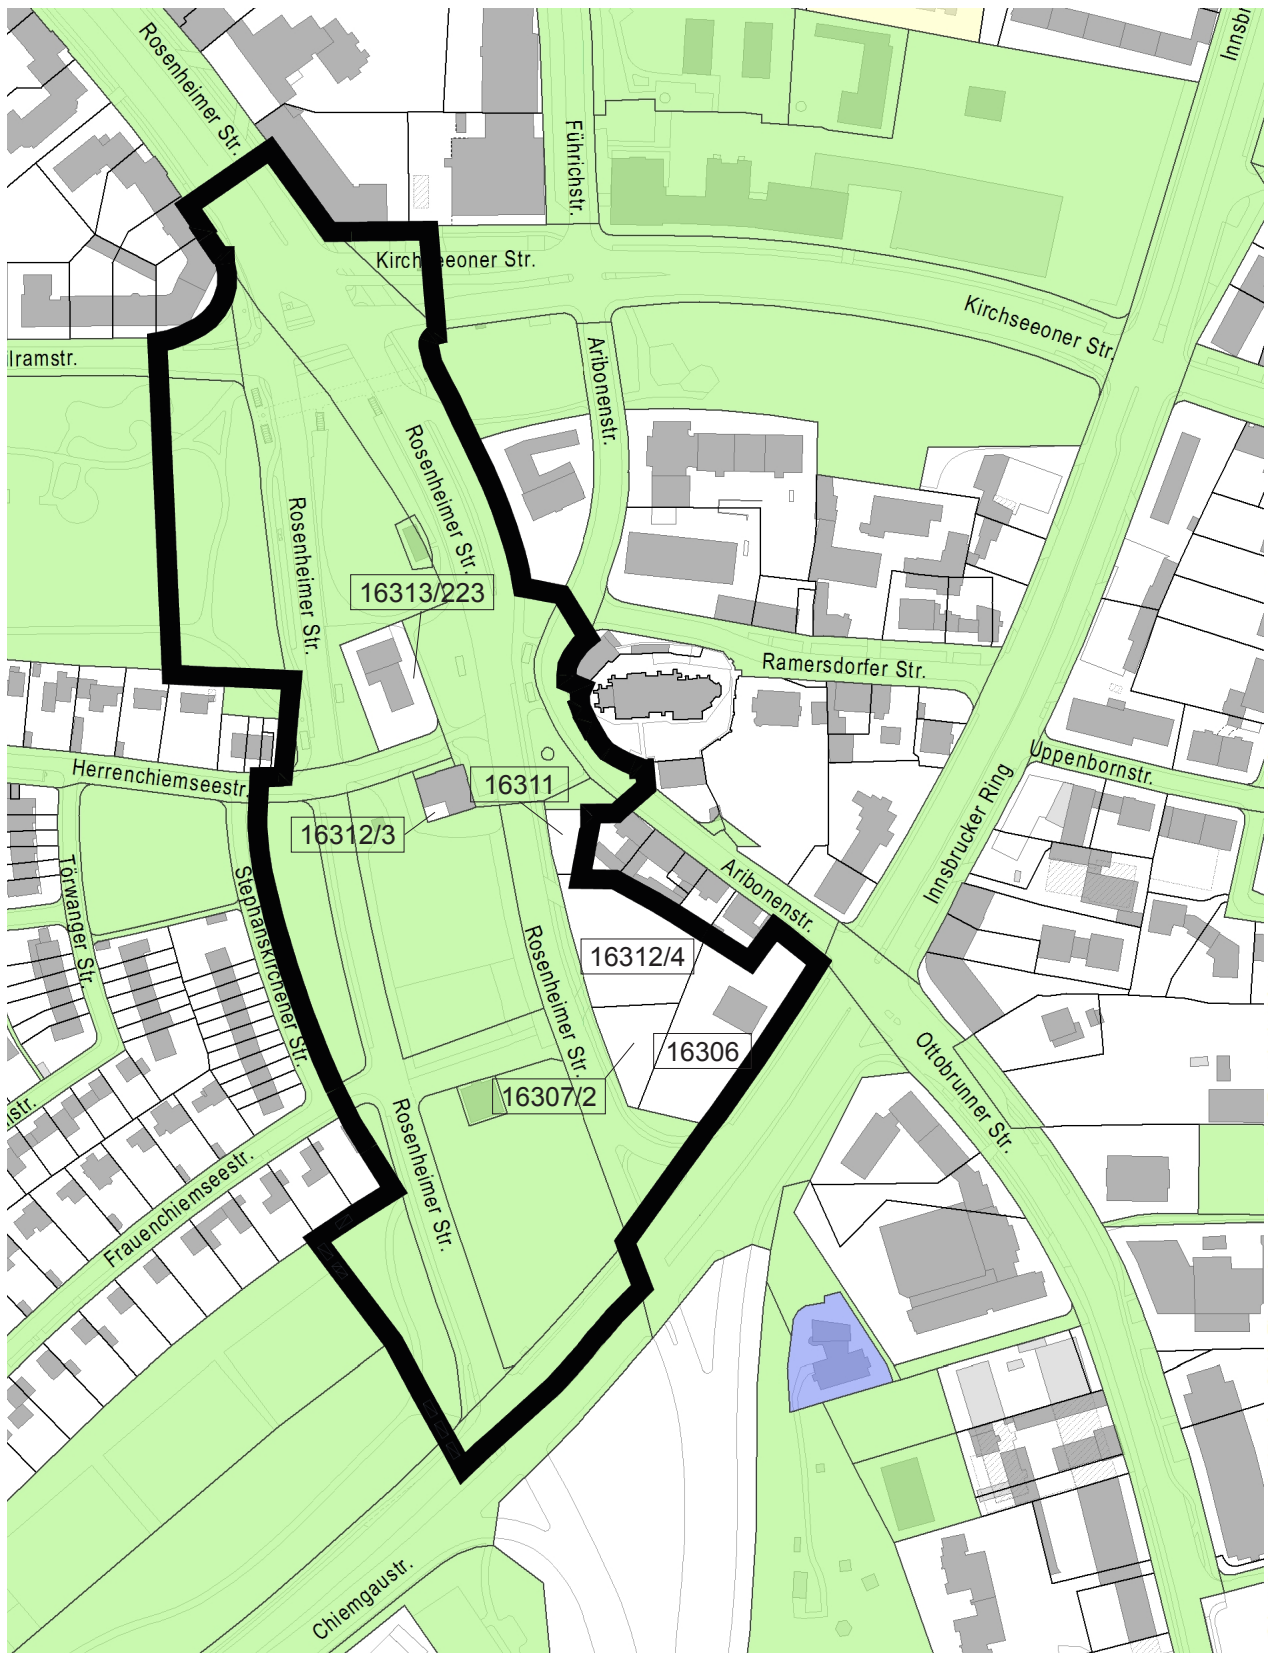

© Landeshauptstadt München 2018, Flurstücke und Gebäude: © Bayerische Vermessungsverwaltung 2018

 Geltungsbereich des  
Bebauungsplans  
gem. Beschlussvorlage