


# Anlage 7

## Übersichtsplan Umgriff Sanierungsgebiet „Ortskern Ramersdorf“ ohne Maßstab

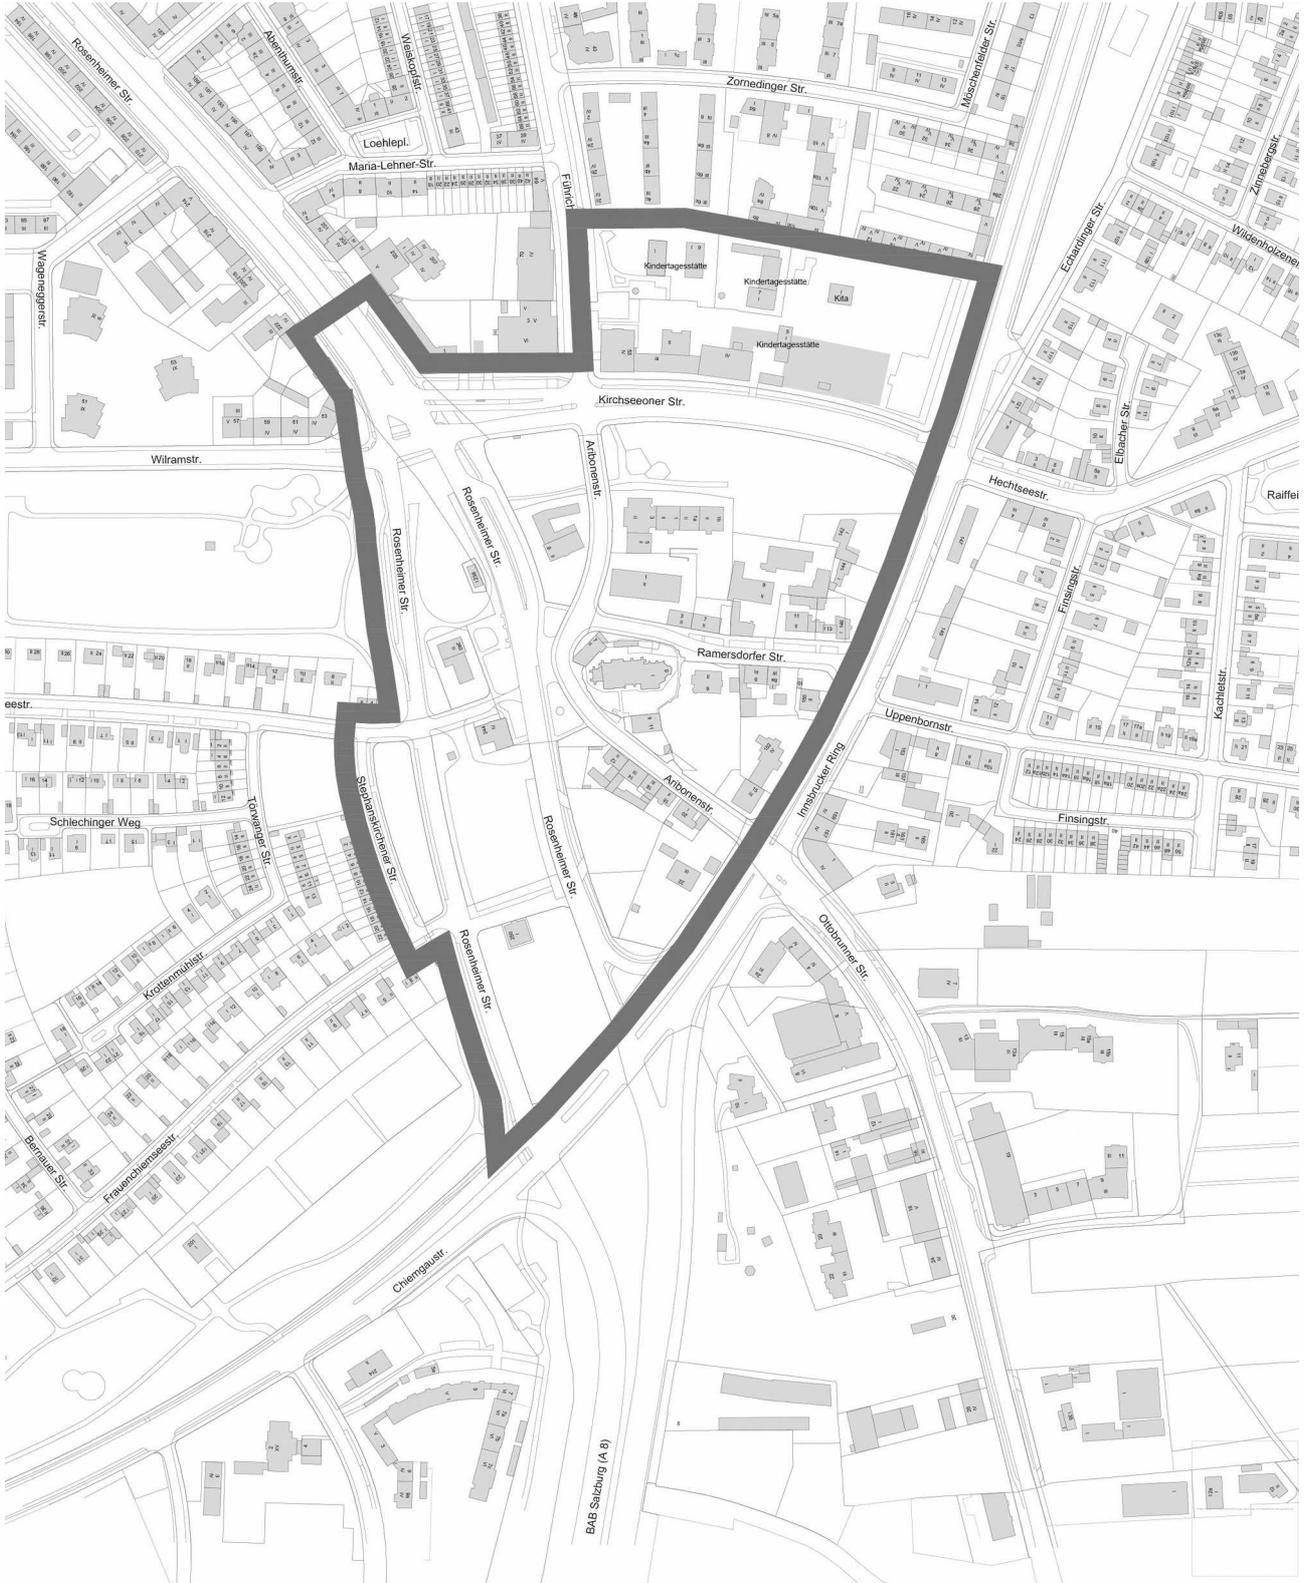

— Umgriff förmliches Sanierungsgebiet "Ortskern Ramersdorf" nach § 142 BauGB

Sanierungsgebiet  
Ortskern Ramersdorf

LANDESHAUPTSTADT MÜNCHEN  
REFERAT FÜR STADTPLANUNG  
UND BAUORDNUNG HA III/ 3  
MÜNCHEN 18. Oktober 2017



ohne Maßstab