



Ansichten, Längsschnitte M 1:250

Ansicht Brücke und Rampe West M 1:250


Anlage D.3

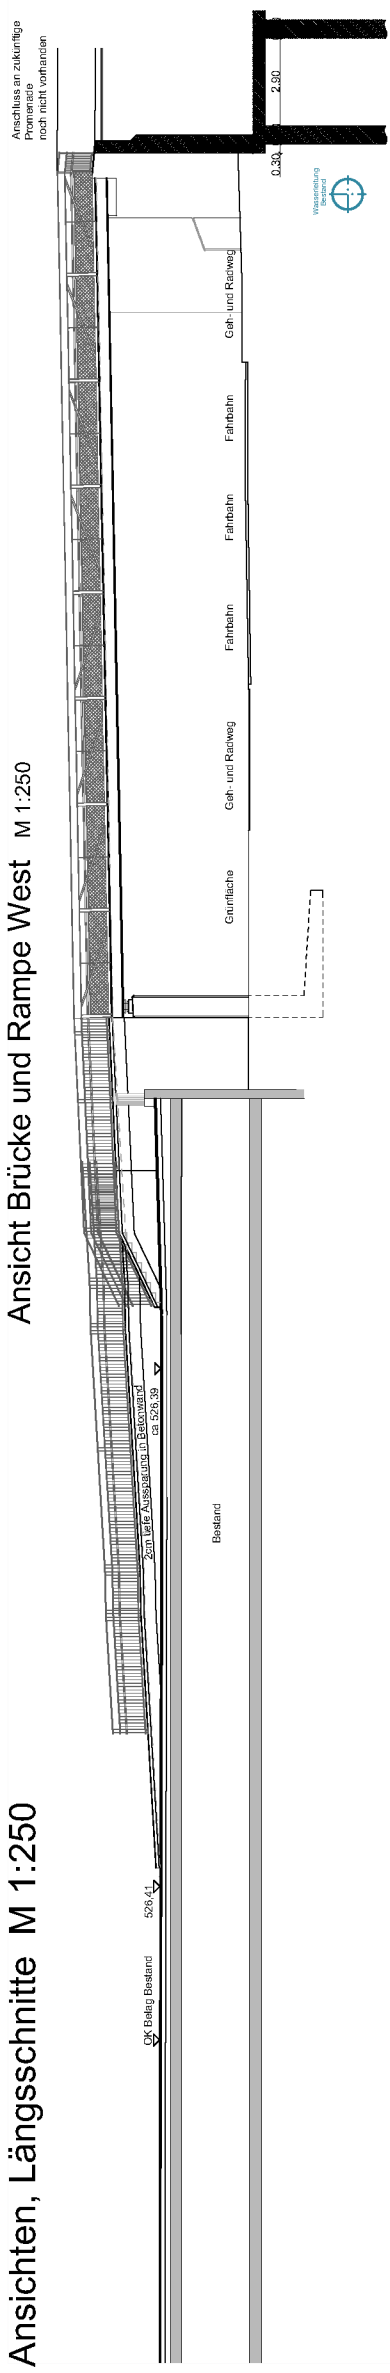

Längsschnitt Brücke und Rampe West M 1:250

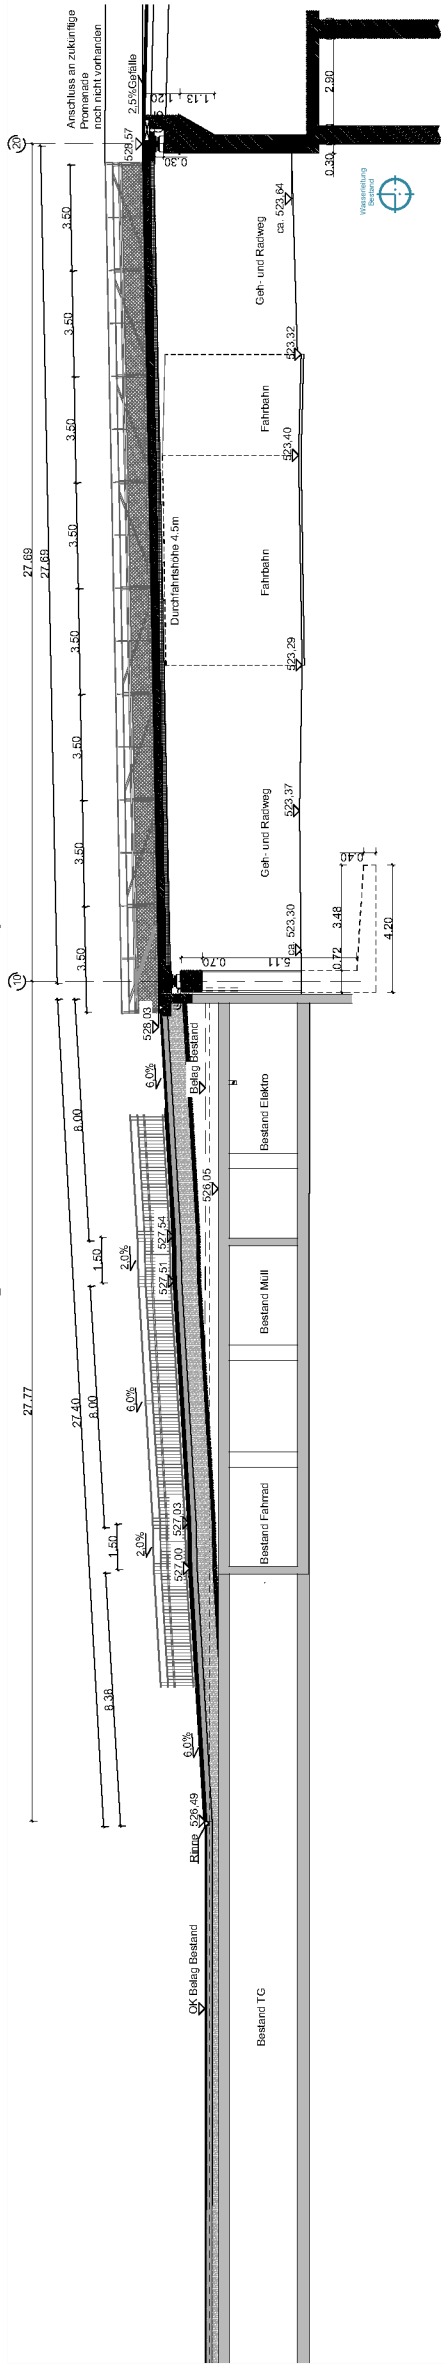

Querschnitt Brücke und Ansicht Rampe Ost M 1:250

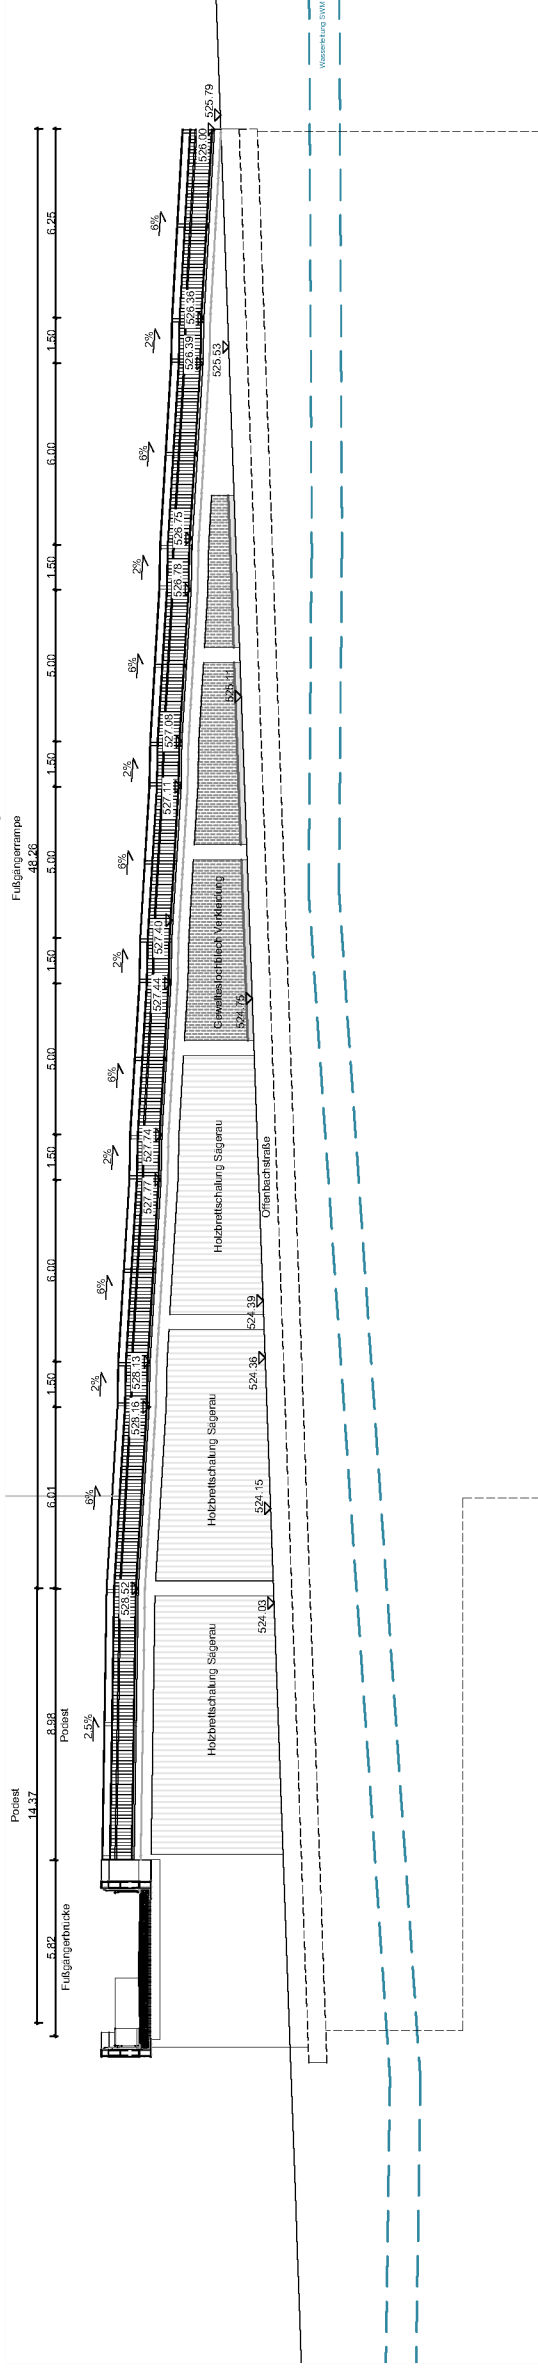

Längsschnitt Rampe Ost M 1:250

