


Querprofil 0+186

Regelquerschnitt Brückenbauwerk 2-Feld-Brücke mit Mittelteiler

Spartendarstellung nachrichtlich

Bauwerke nachrichtlich
Straßenhöhe siehe Höhenplan

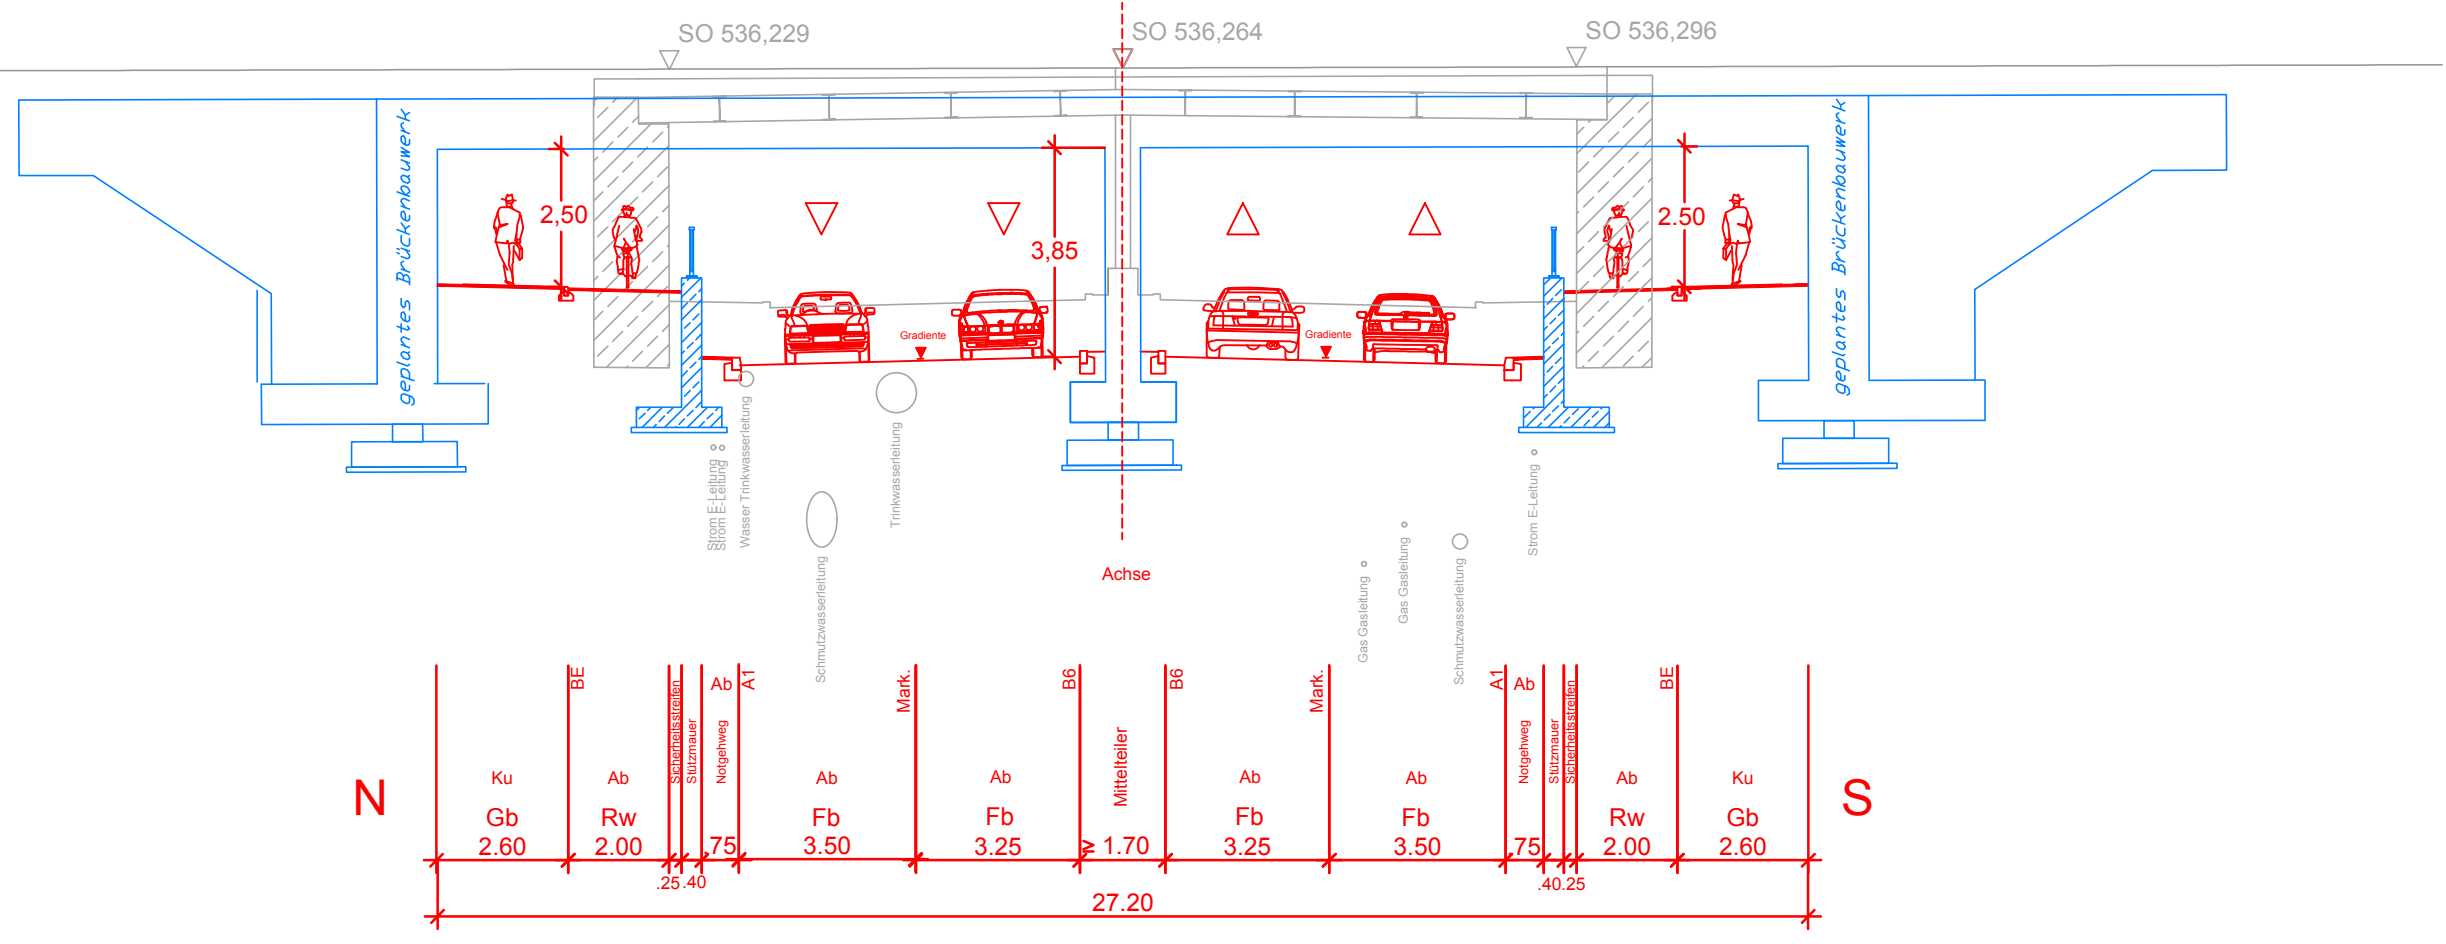

Baureferat
Tiefbau
Straßenplanung und -bau

EÜ Werinherstraße
Querschnitt 0+186

Maßstab: 1:150 Stand: Jan 2018