Umlegungsumgriff "Zschokke-, Westendstraße"
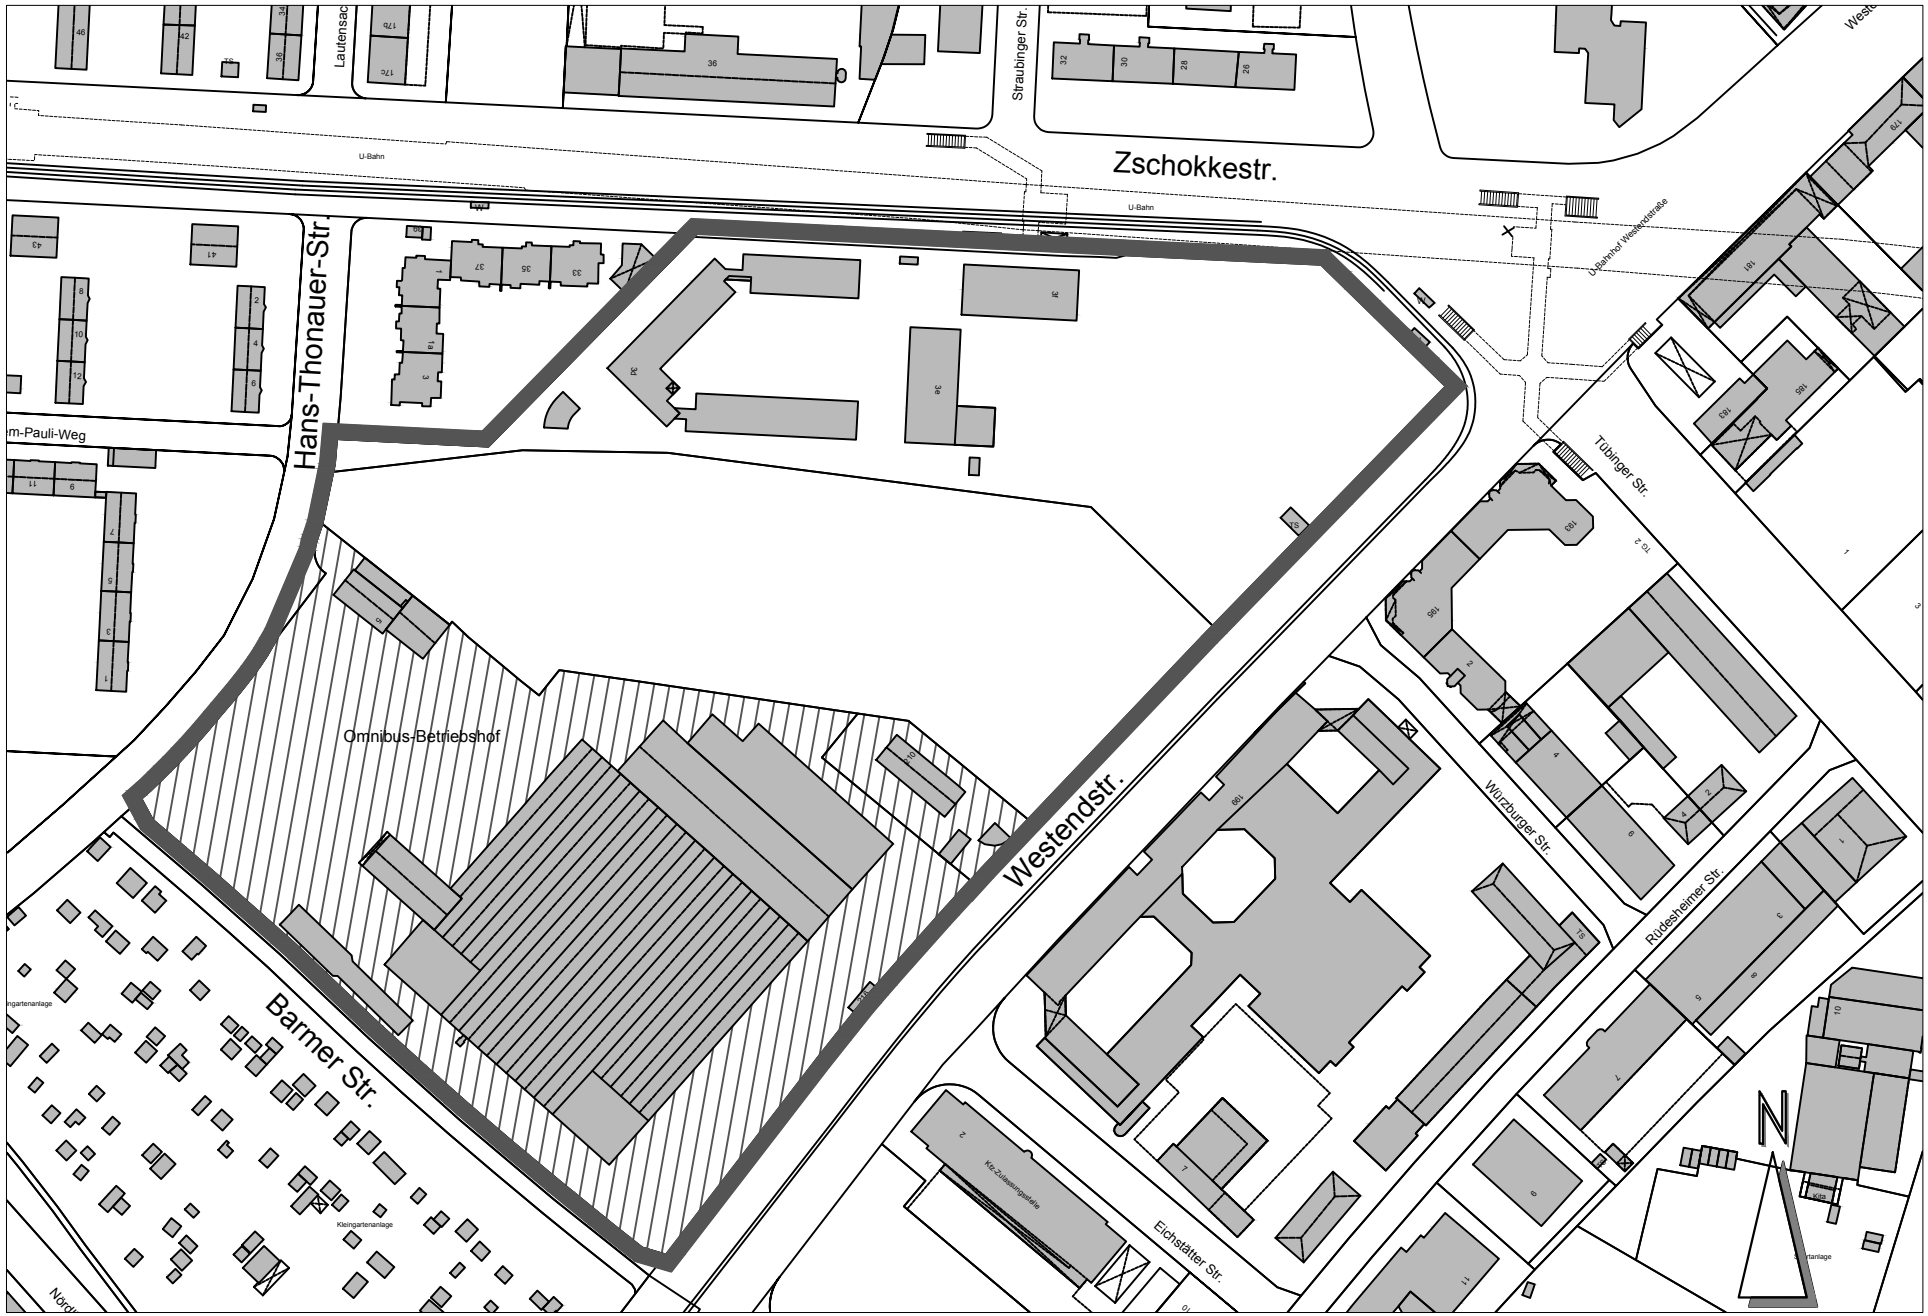
Anlage 1