



# Lageplan

## Bodenseestraße

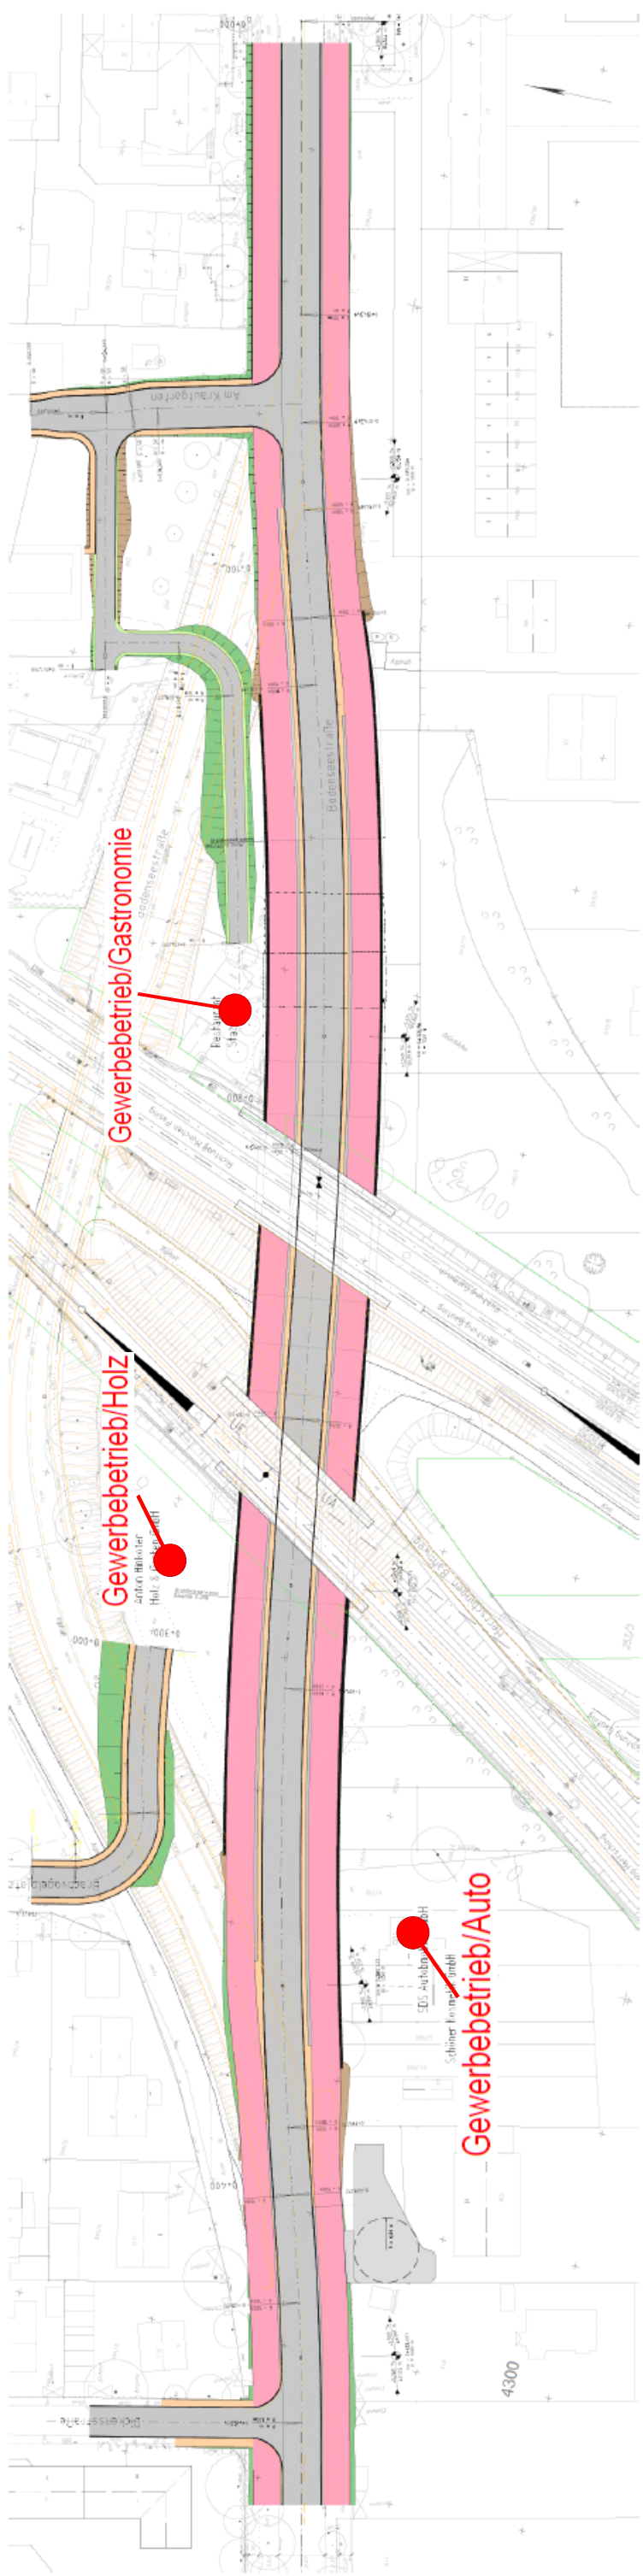

### Querschnitt Bodenseestraße

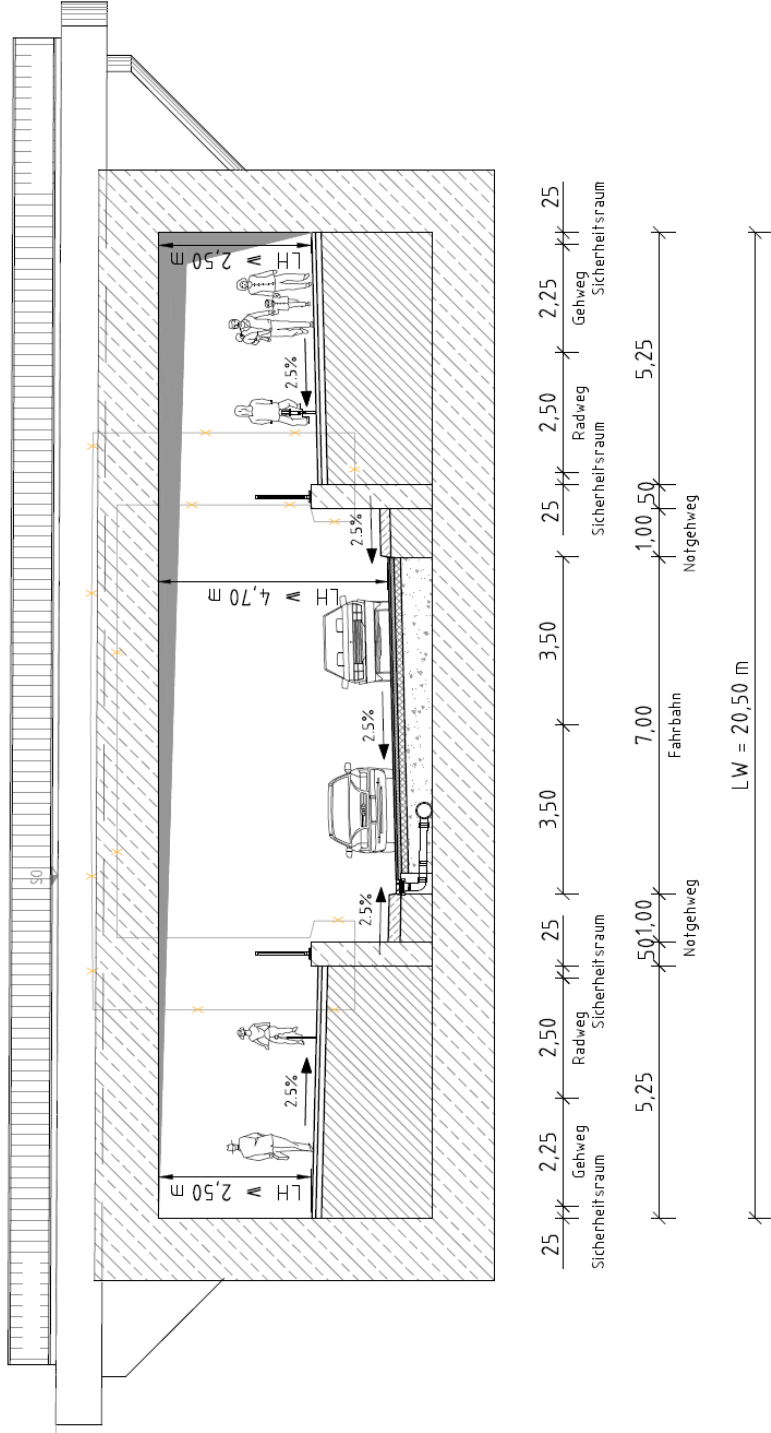

### Legende

- DB-Grenze
- Einschnittböschung
- Mulde
- Bankett
- Fahrbahn
- Bankett
- Gefremter Geh-/Radweg
- Winkelsstützwand
- Gehweg / Notgehweg
- Bordstein
- Mögliche Kappe der Stützkonstruktion
- Bereich für Stützwand
- Dammböschung
- Rückbau