





## Anlage 2

### Umgriff Teilmaßnahme Ortskern Aubing

#### Legende

-  Sanierungsumgriff  
Teilmaßnahme Ortskern  
Aubing
-  Umgriff bestehendes  
Sanierungsgebiet  
Neuaubing - Westkreuz

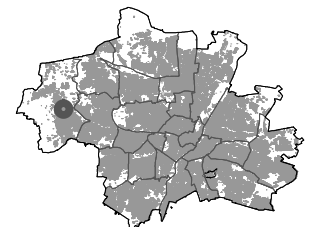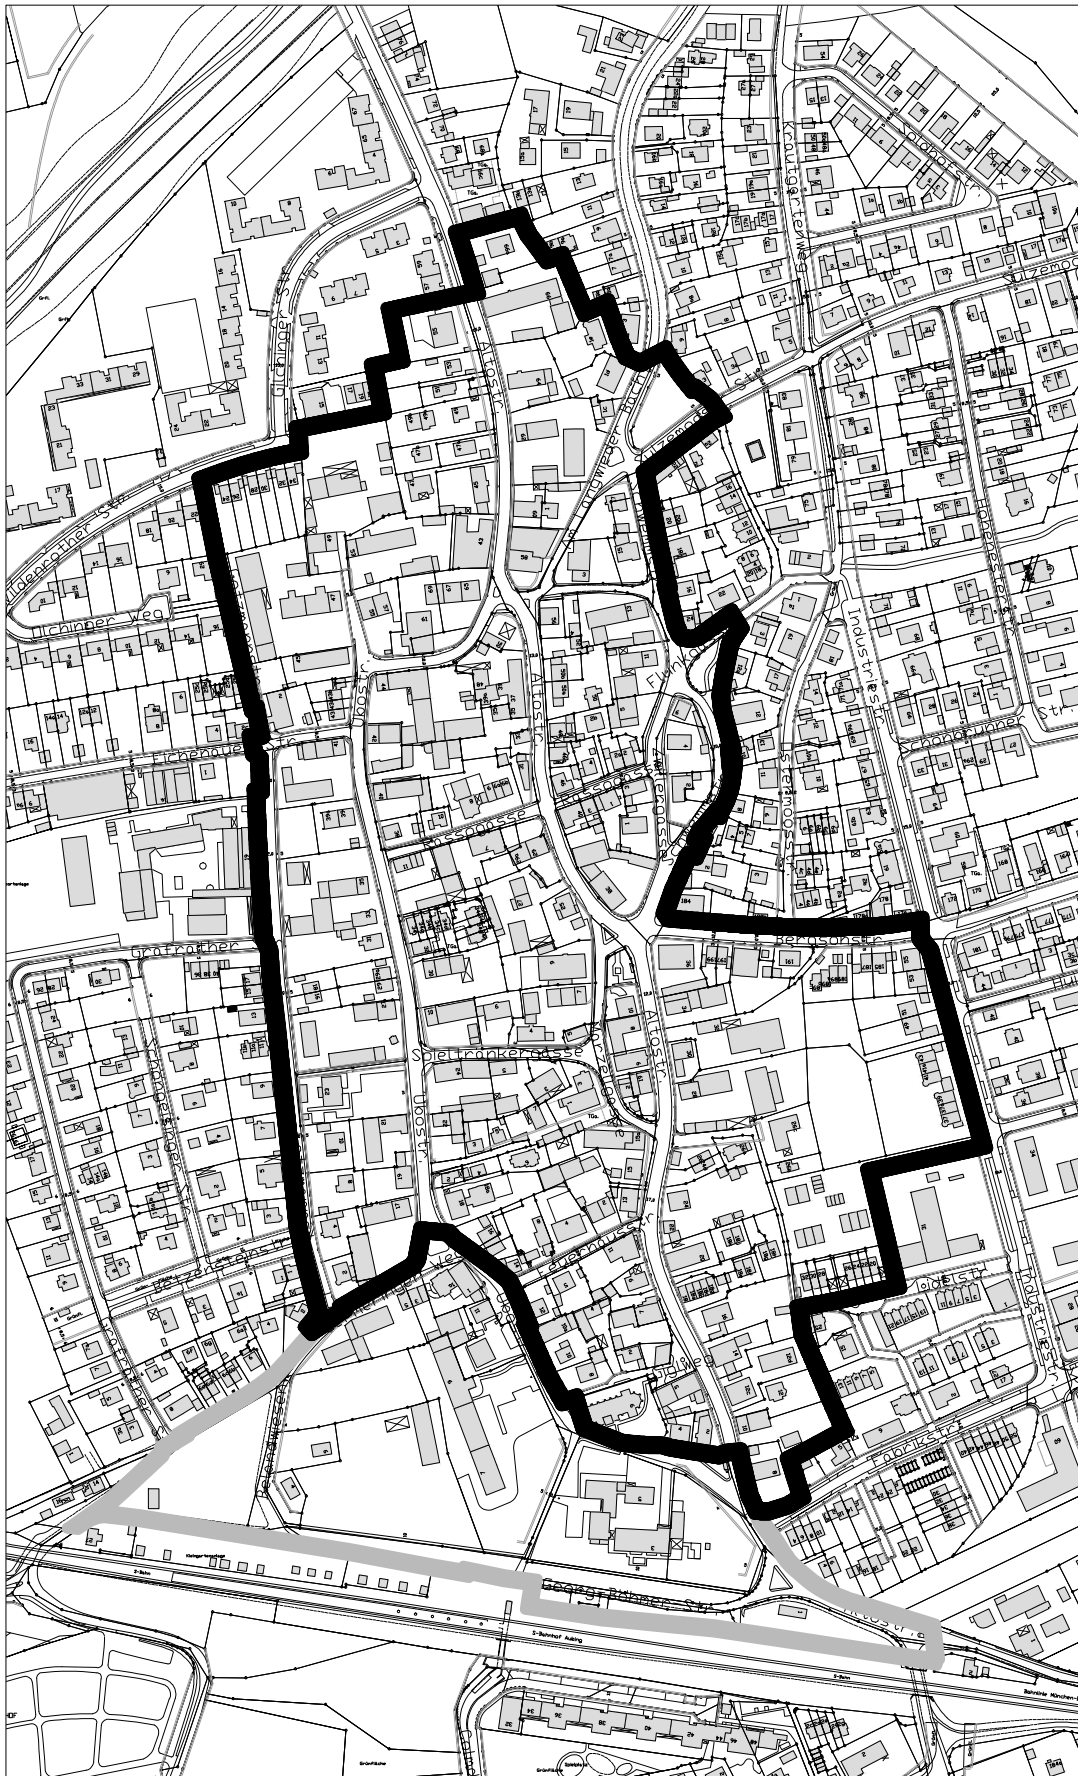

Landeshauptstadt München  
Referat für Stadtplanung  
und Bauordnung HA III/ 3  
München November 2018



1 : 5.000 auf DIN A 4