


ANLAGE 4

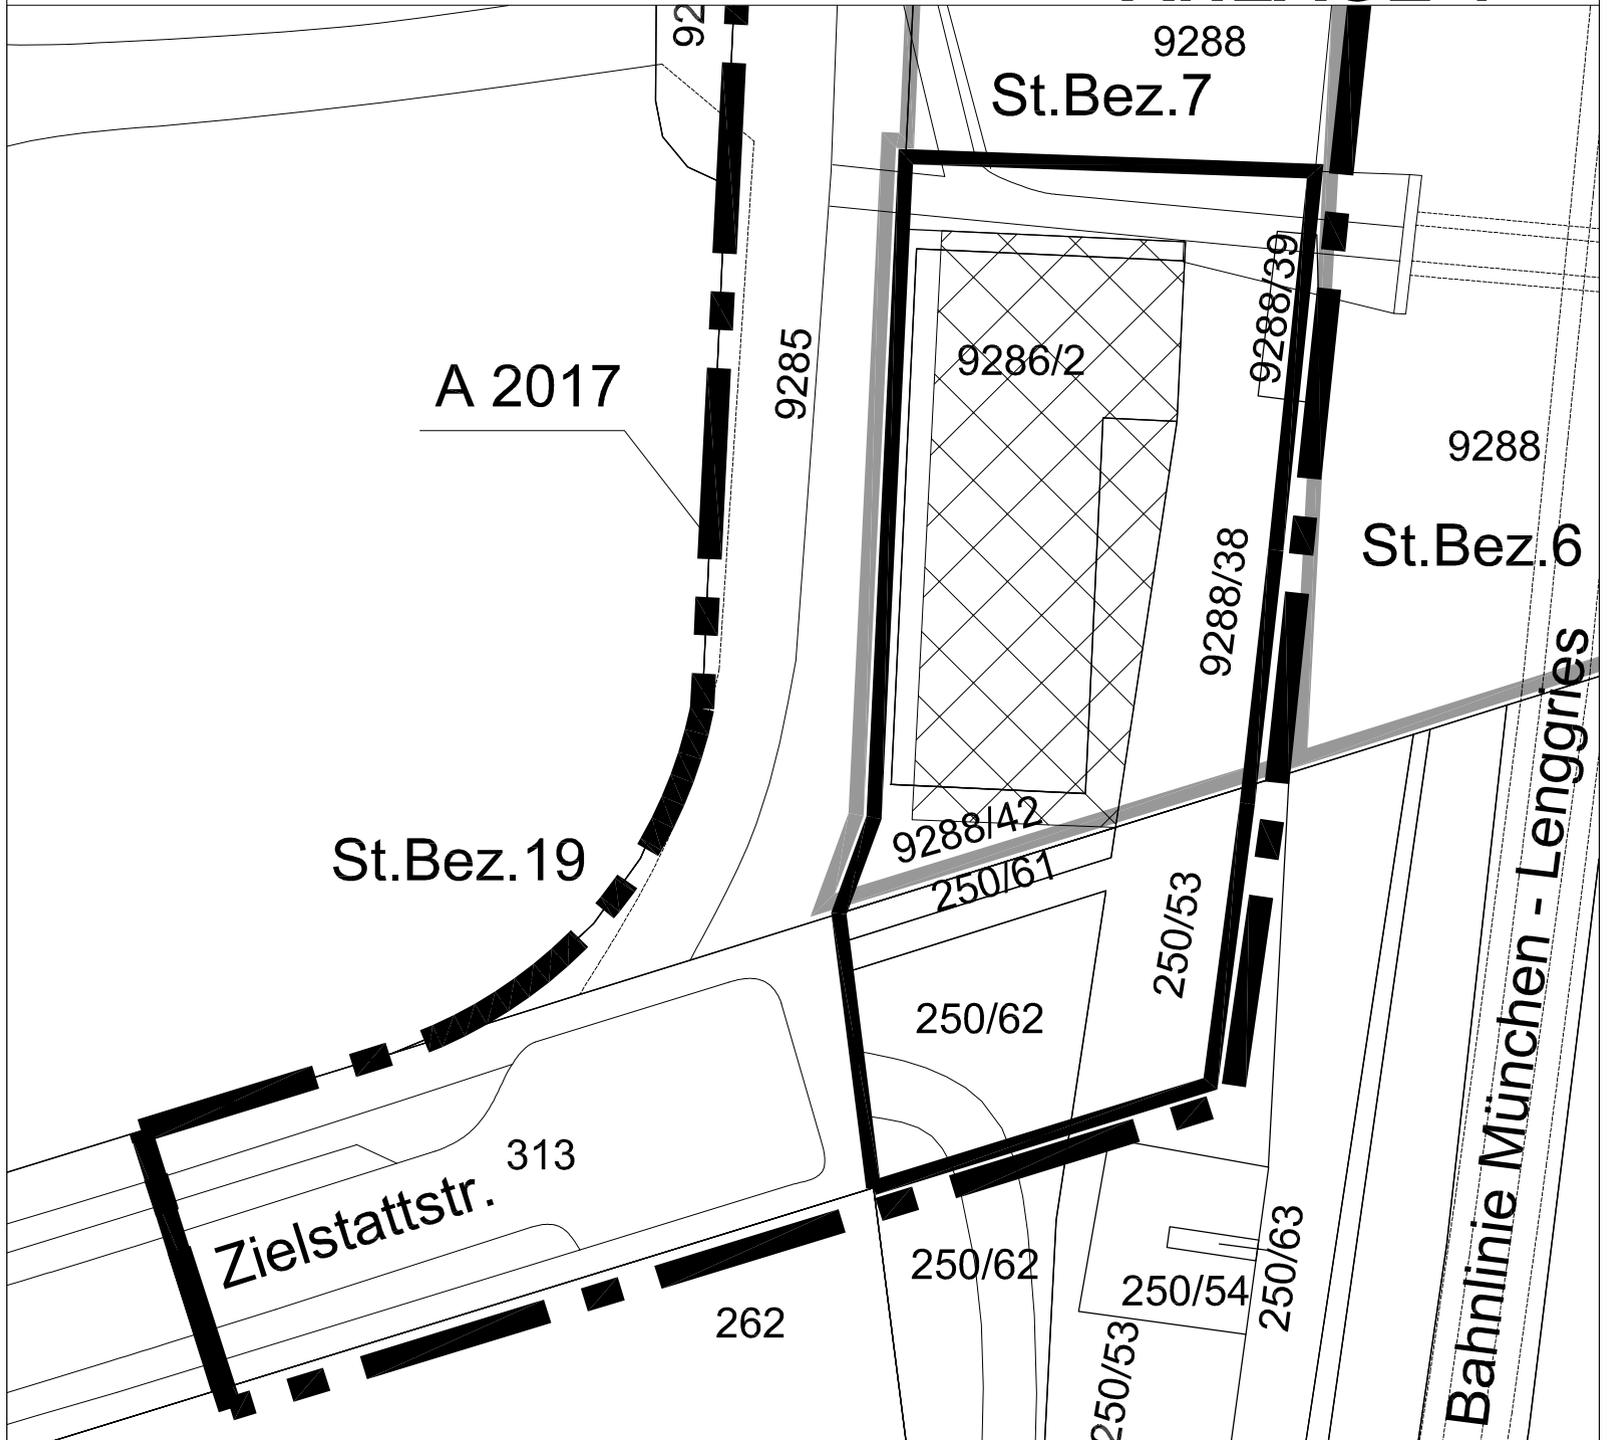

LEGENDE

 BEANTRAGTES BAUVORHABEN
ZIELSTATTSTR. 2

 Stadtbezirksgrenze

GELTUNGSBEREICH BESTEHENDER
BEBAUUNGSPLÄNE

 AUFSTELLUNGSBESCHLUSS NR. A2017



1 : 500



LAGEPLAN GEN. BAUVORHABEN

BEREICH:
FLURSTÜCKS NRN. 9286/2,
9288/38 (TEILFLÄCHE),
9288/39 (TEILFLÄCHE) UND
9288/42 DER GEMARKUNG
MÜNCHEN, SEKTION V
Stadtbezirk 7, Sendling-Westpark

FLURSTÜCKS NRN.
250/53 (TEILFLÄCHE),
250/61 UND
250/62 (TEILFLÄCHE)
DER GEMARKUNG THALKIRCHEN
Stadtbezirk 19 - Thalkirchen-Obersending-
Forstenried-Fürstenried-Sölln

LANDESHAUPTSTADT MÜNCHEN
REFERAT FÜR STADTPLANUNG
UND BAUORDNUNG H11 / 23P
AM 08.10.2018