



Anlage 2

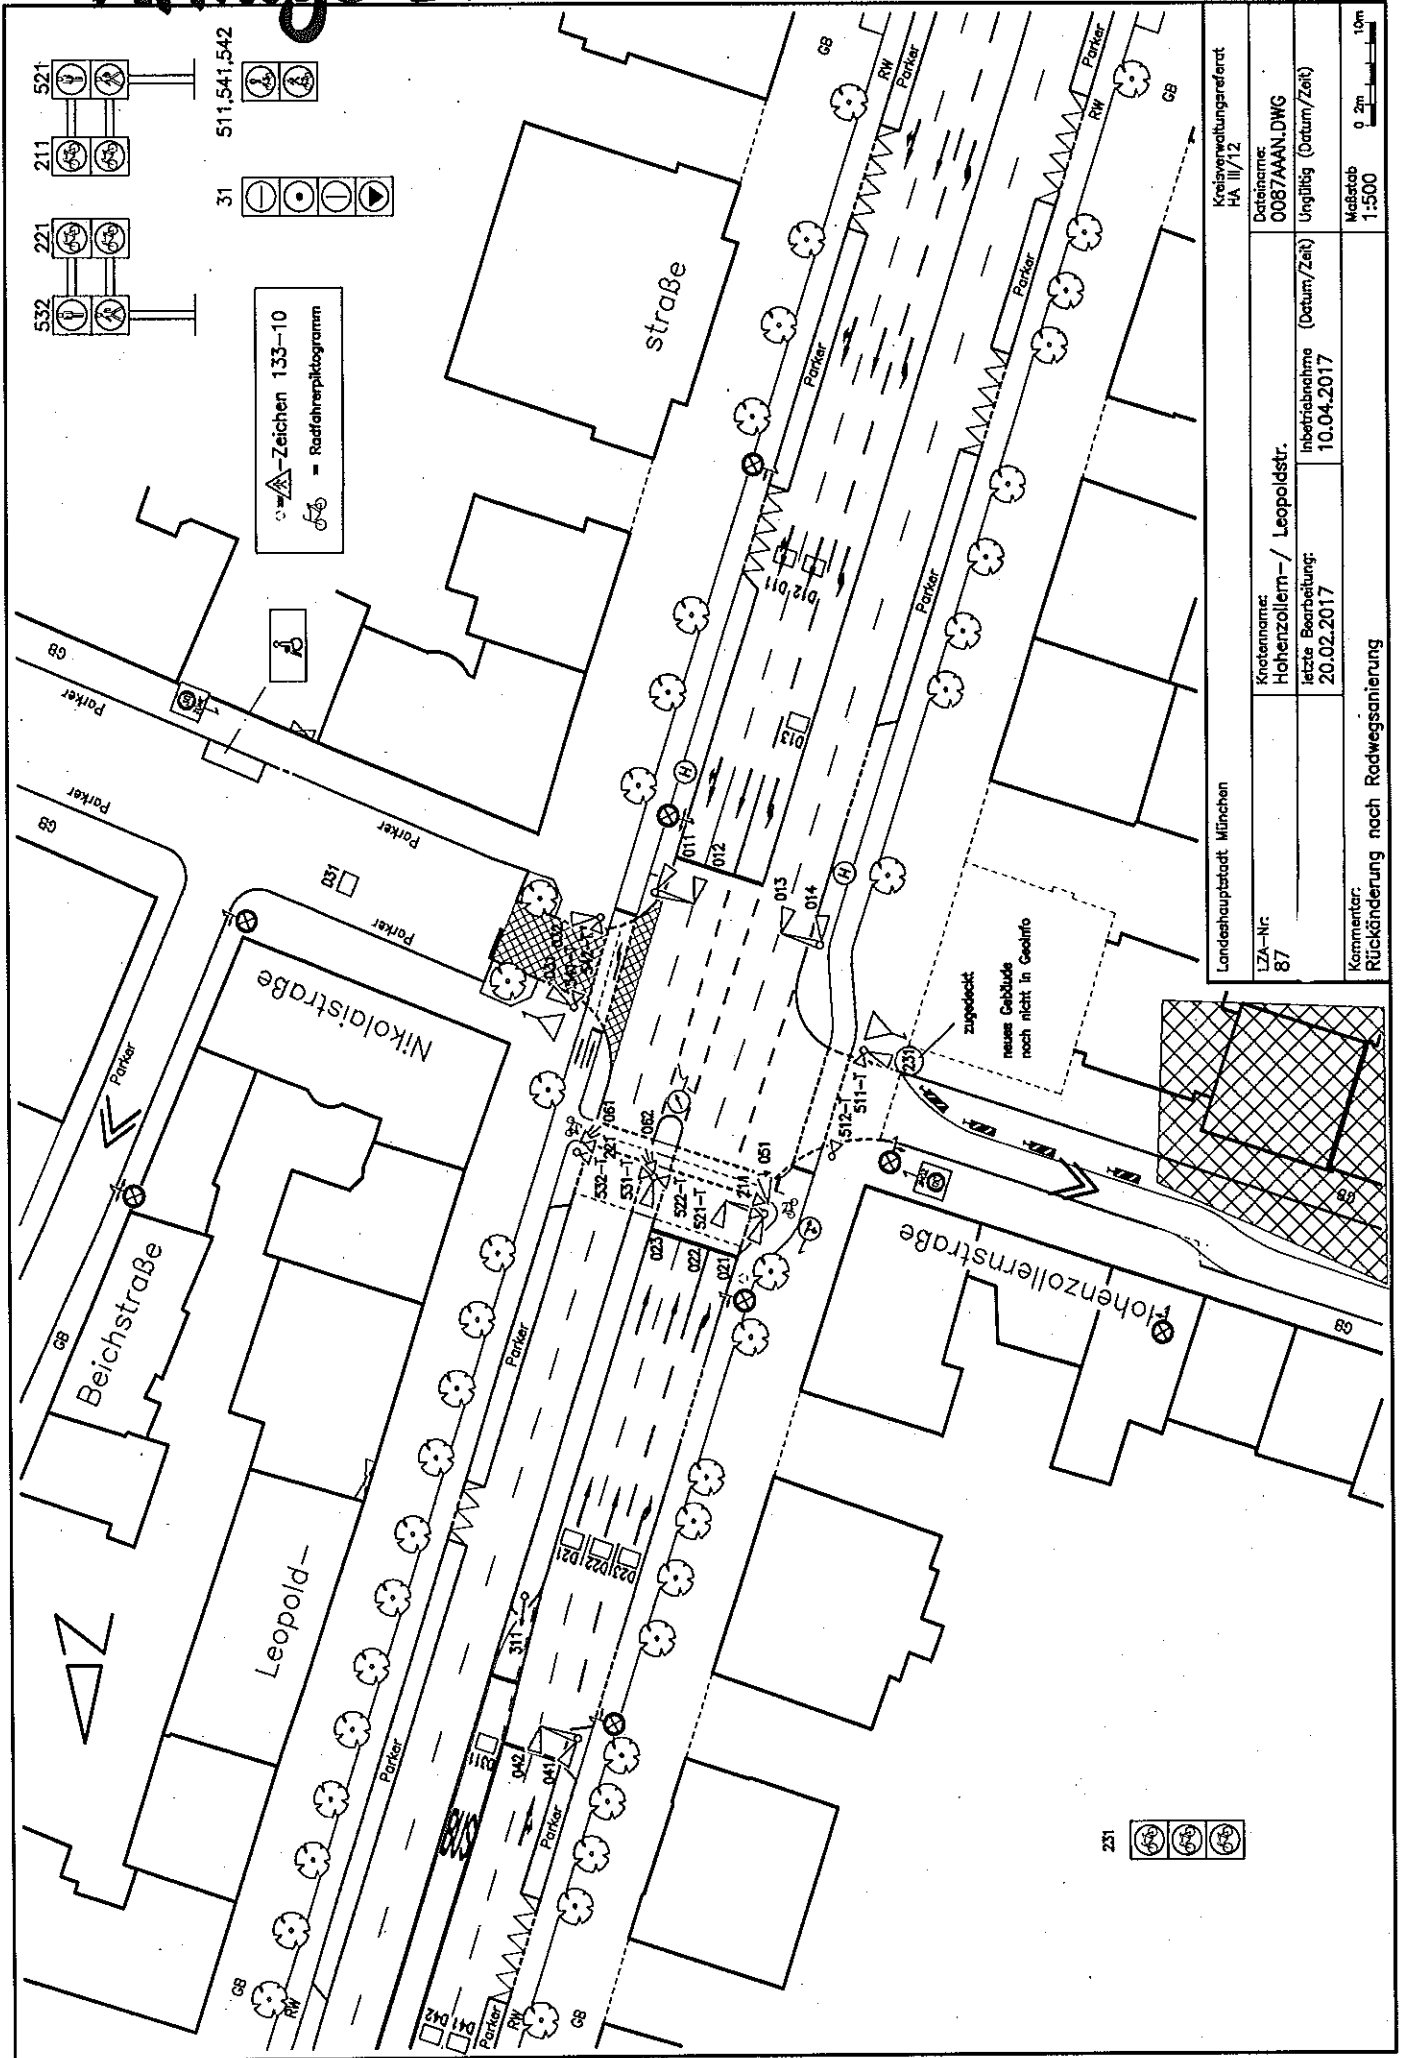

| | |
|---|--|
| Kreisverkehrsreferat HA III/12 | |
| Knotenname: Hohenzollern- / Leopoldstr. | Dateiname: 008744AN.DWG |
| LZA-Nr: 87 | Inbetriebnahme (Datum/Zeit): 10.04.2017 |
| Kommentar: Rückänderung nach Radwegsanierung | |
| Mastab 1:500 | |
| 0 2m 10m | |



231

* Die Lage der Detektoren kann aus dem Bestand übernommen werden
 ** Mastpositionierung mit neuem Fahrradständer koordinieren

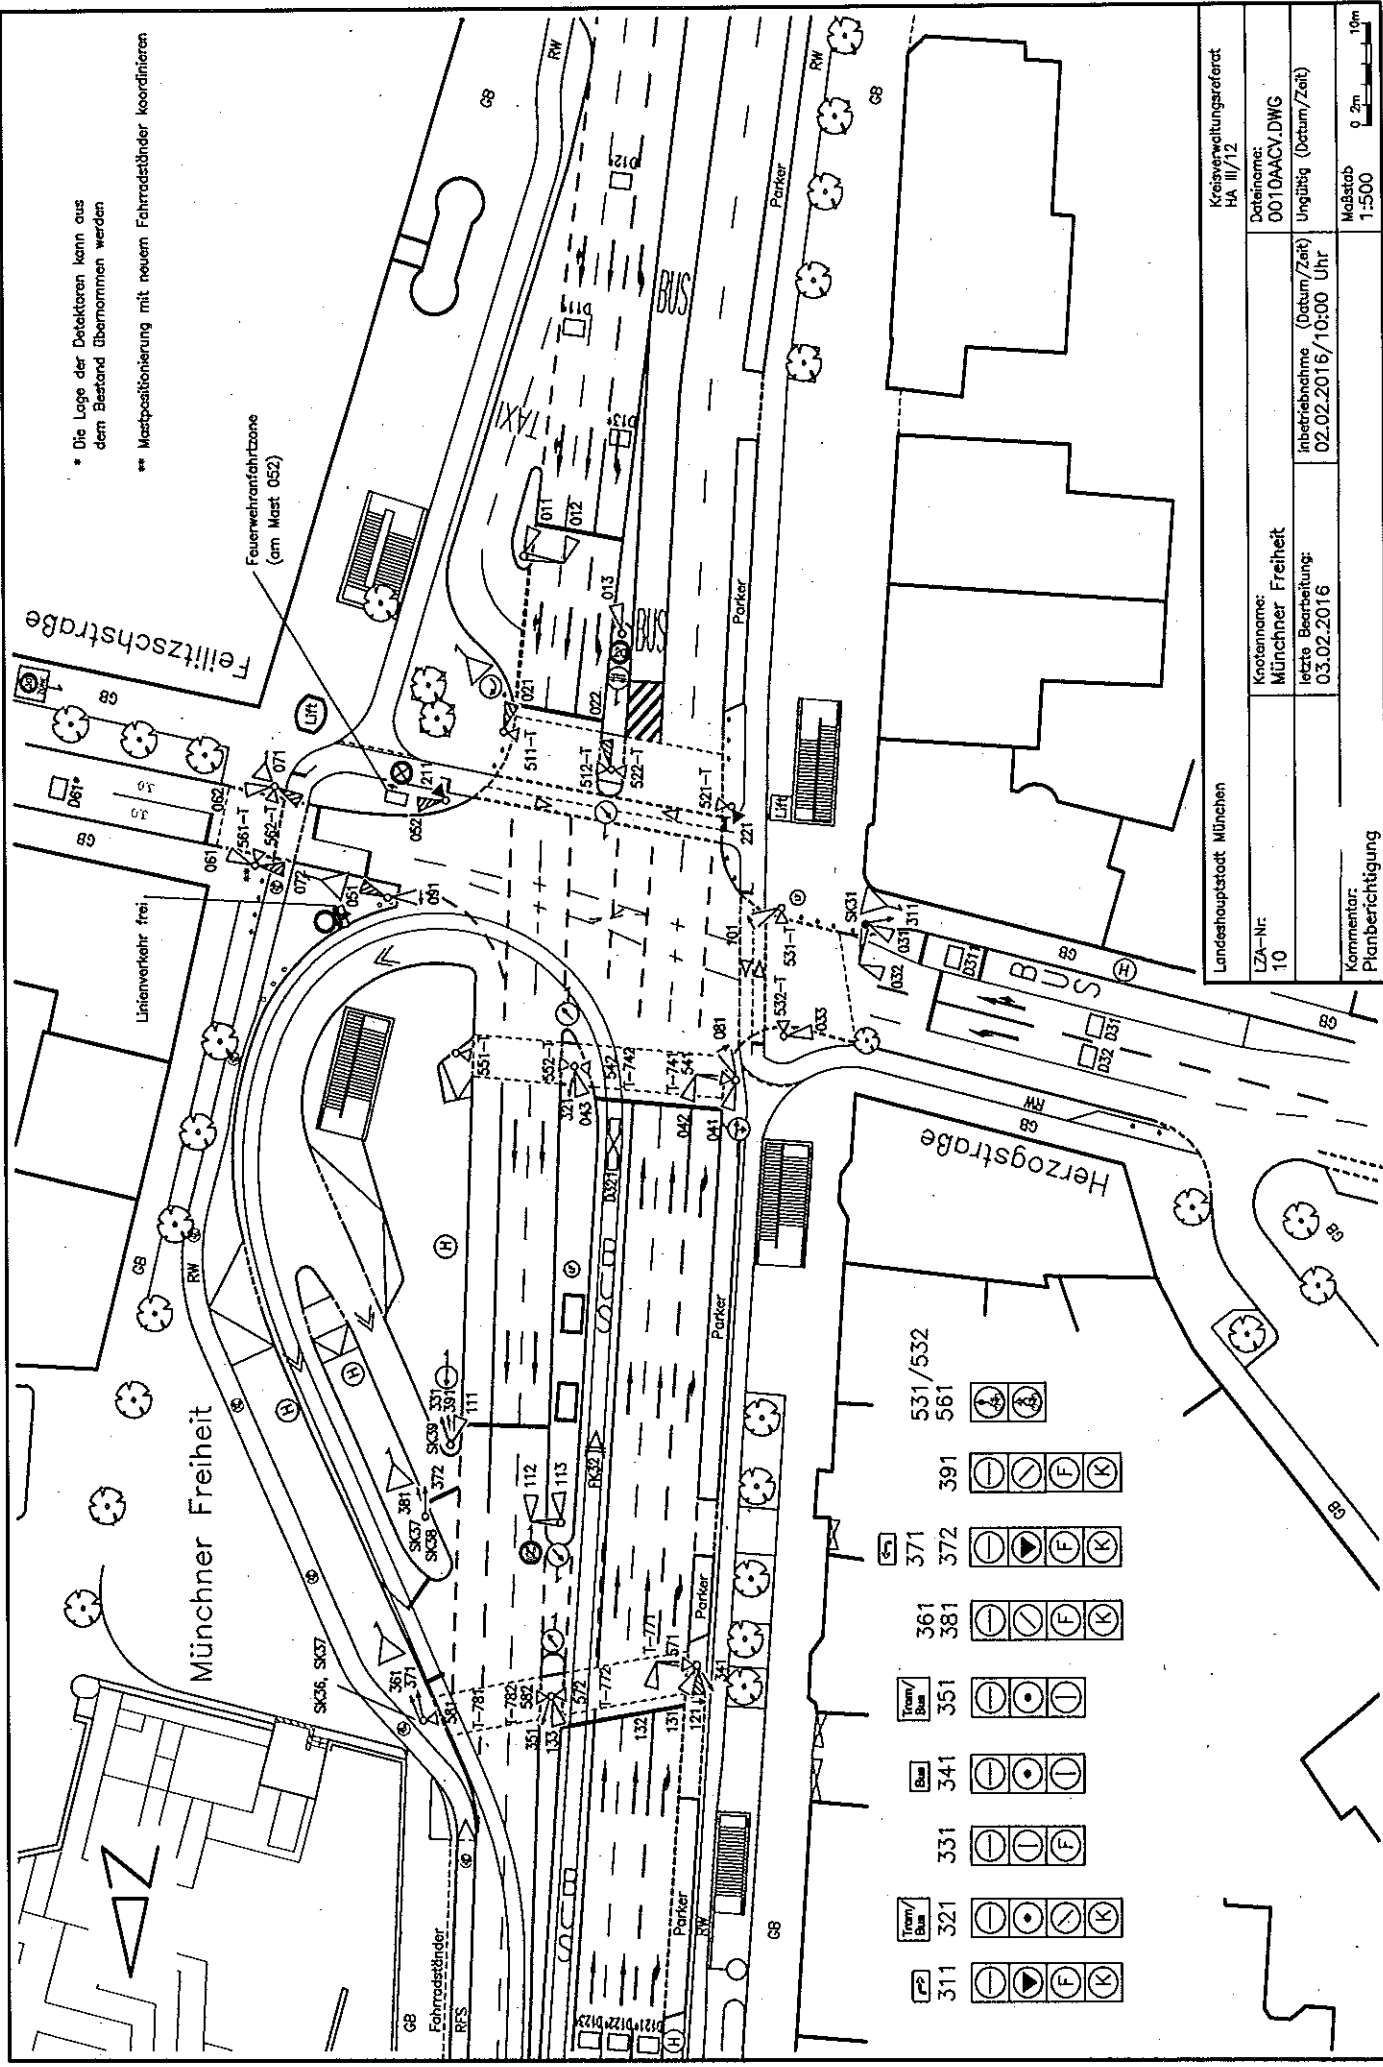

| | |
|---|------------------------------------|
| Kreisverwaltungsreferat HA III/12 | |
| LZA-Nr: 10 | Knotenname: Münchner Freiheit |
| inbetriebnahme (Datum/Zeit) 02.02.2016 / 10:00 Uhr | letzter Bearbeitung: 03.02.2016 |
| Datename: 0010AACV.DWG | Ungültig (Datum/Zeit) |
| Maßstab 1:500 | 0, 2m 10m |
| Kommentar: Planberichtigung | |

Anlage 3

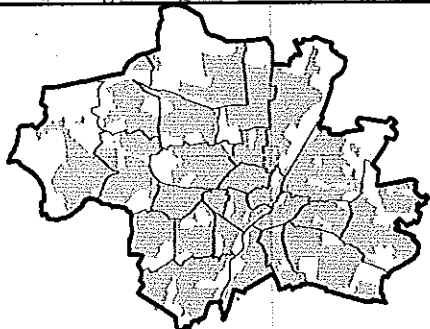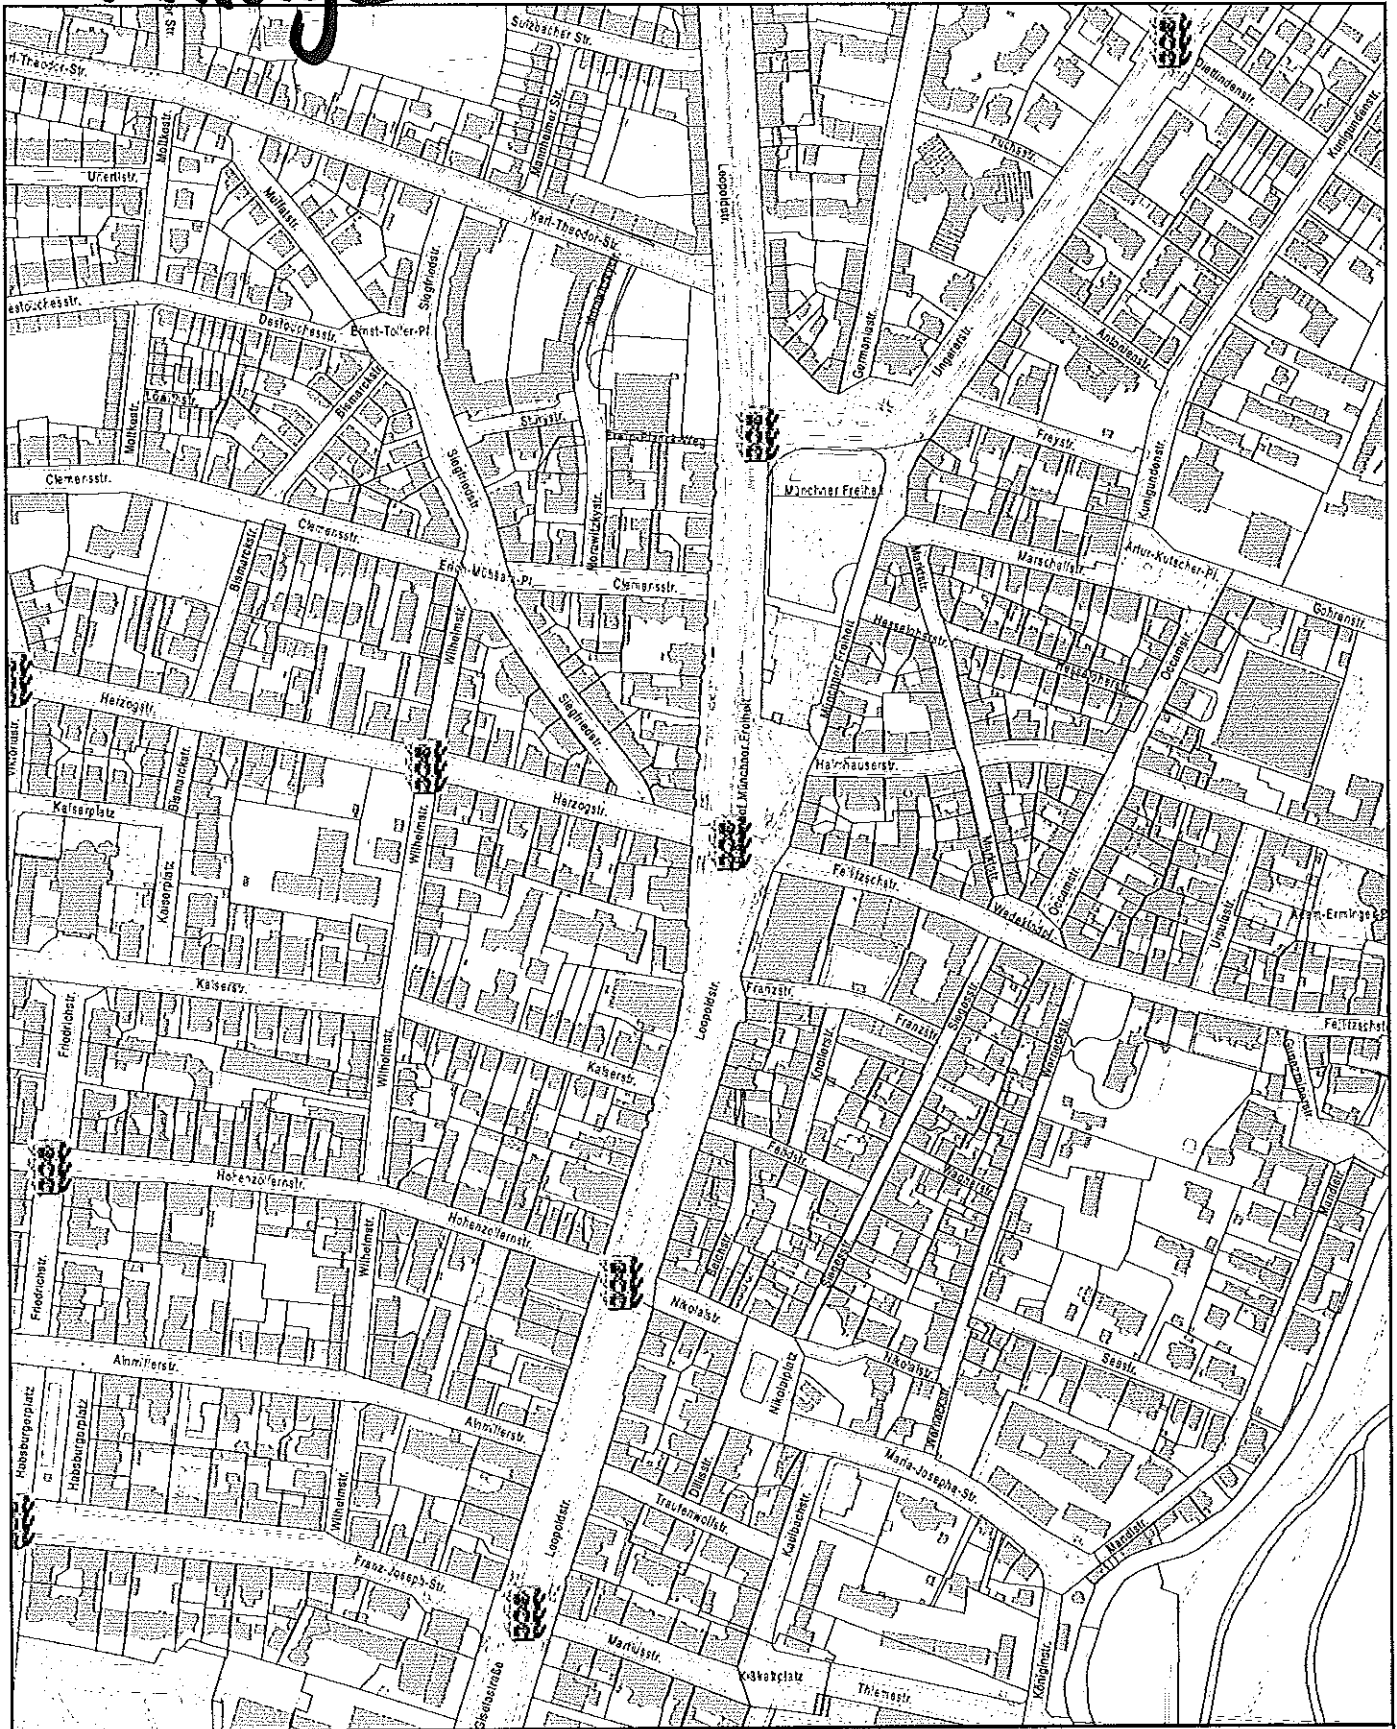

Datenauszug

Erstellt für Maßstab 1:5.000
Zur Maßnahme nur bedingt geeignet



Landeshauptstadt
München
Kreisverwaltungsreferat

Ersteller

Erstellungsdatum 20.09.2018

