Übersichtsplan
Verkehrsanlagen

Anlage 2

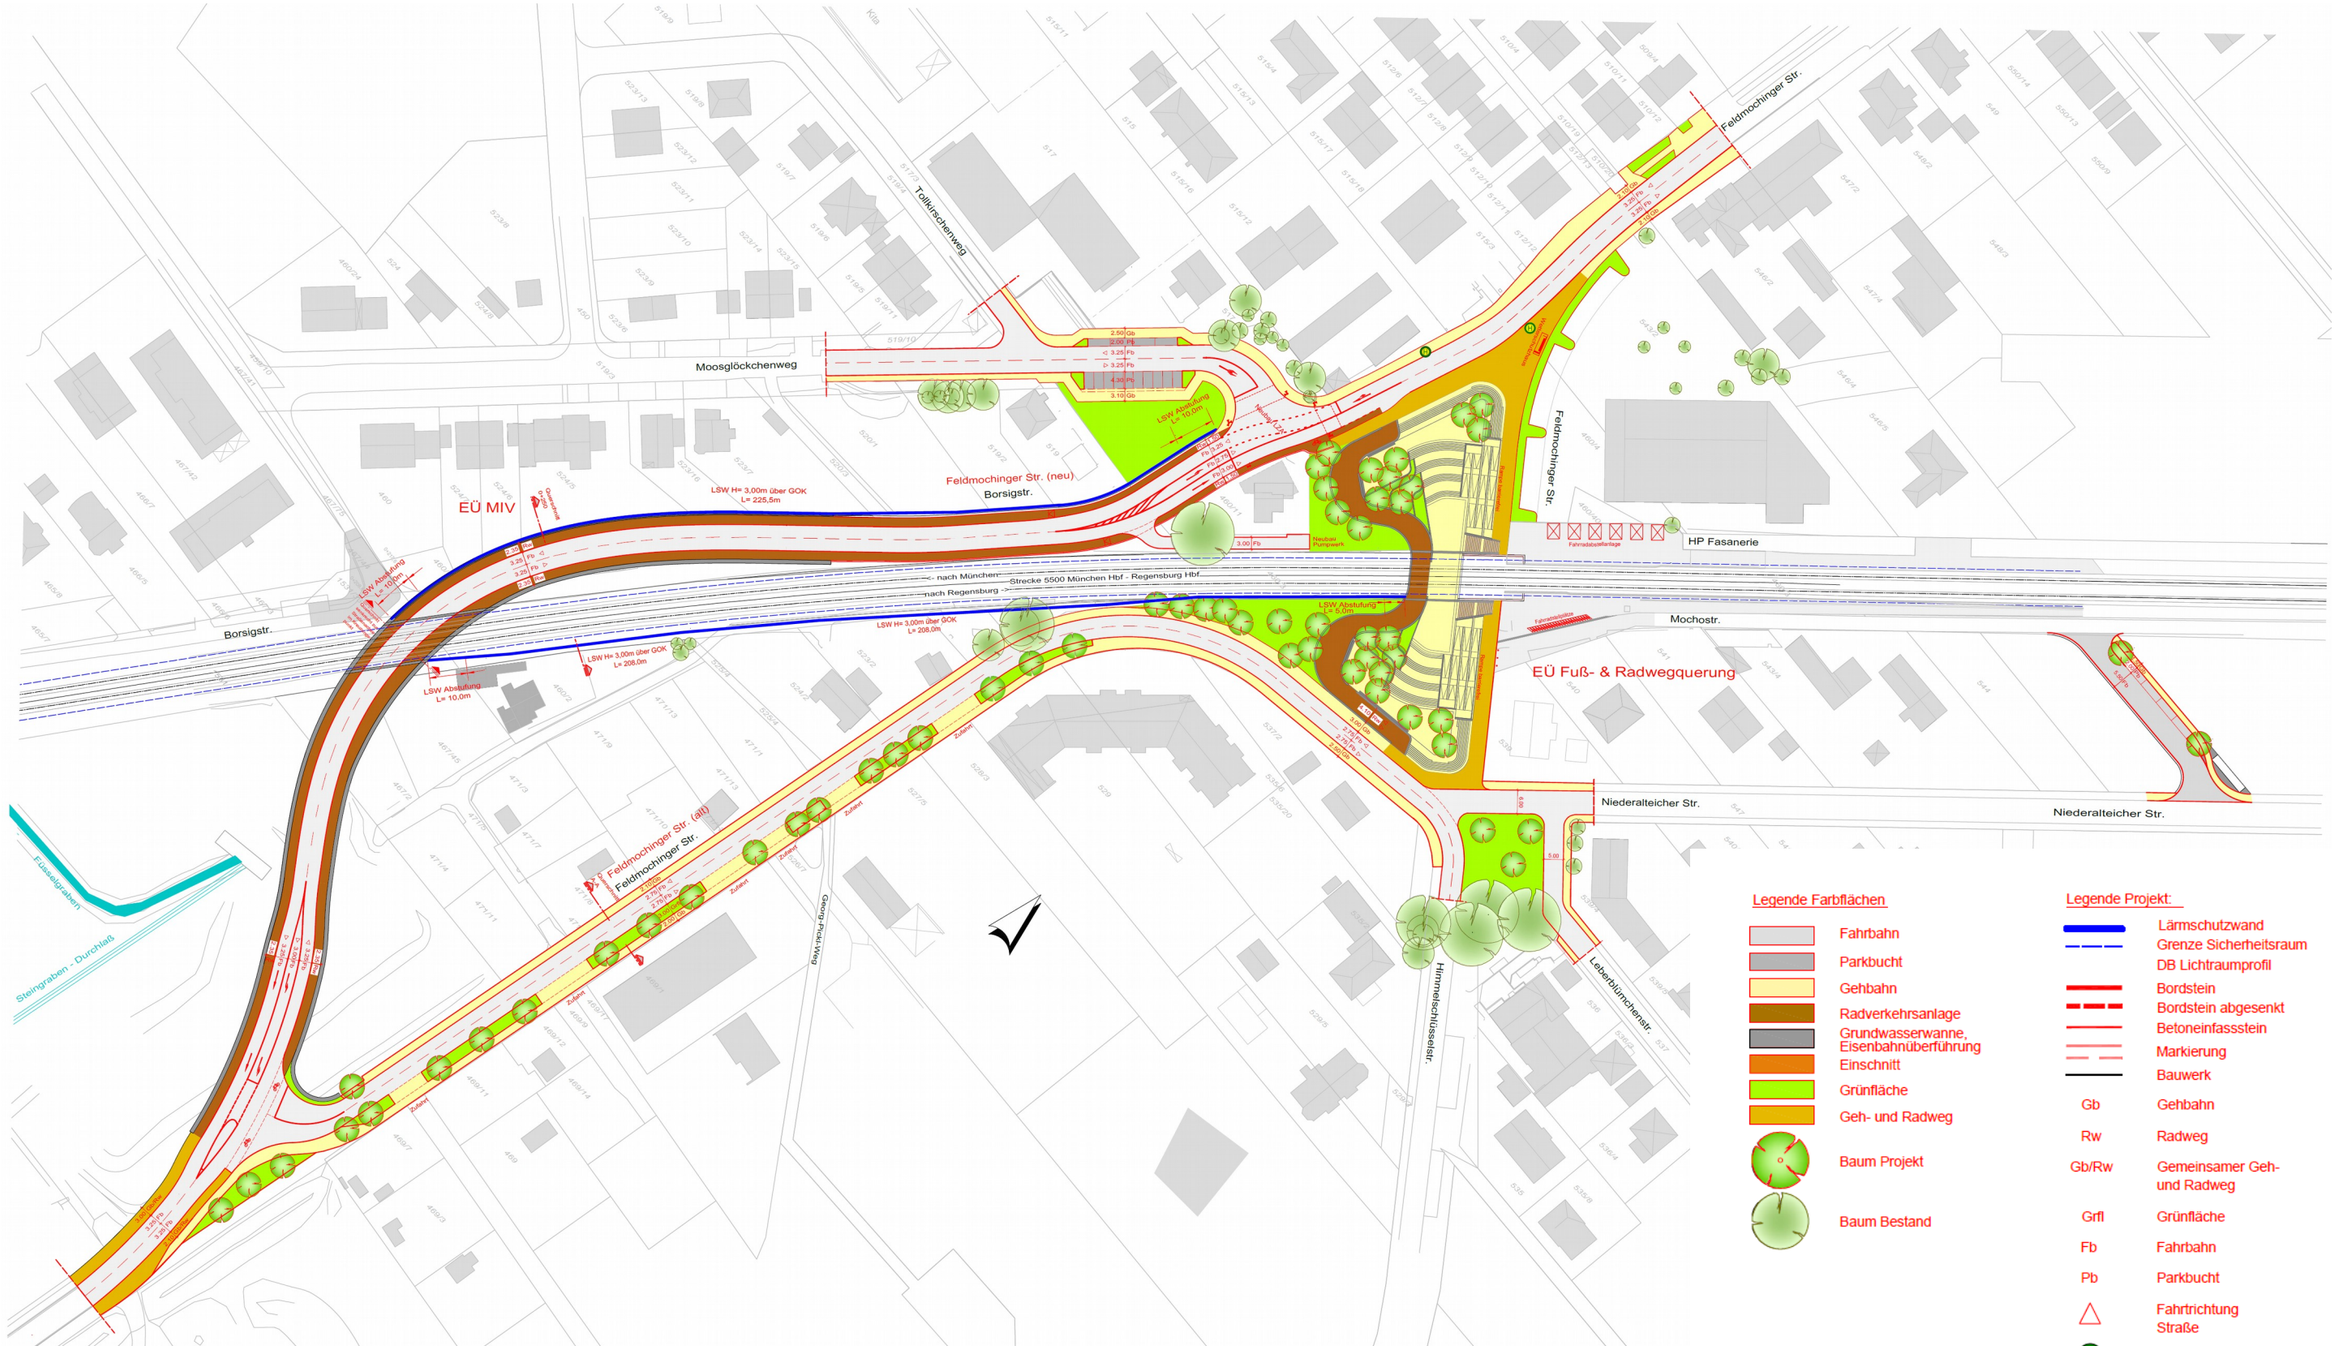

Legende Farbflächen

- Fahrbahn
- Parkbucht
- Gehbahn
- Radverkehrsanlage
- Grundwasserwanne, Eisenbahnüberführung
- Einschnitt
- Grünfläche
- Geh- und Radweg
- Baum Projekt
- Baum Bestand

Legende Projekt:

- Lärmschutzwand
- Grenze Sicherheitsraum
- DB Lichtraumprofil
- Bordstein
- Bordstein abgesenkt
- Betoneinfassstein
- Markierung
- Bauwerk
- Gb — Gehbahn
- Rw — Radweg
- Gb/Rw — Gemeinsamer Geh- und Radweg
- Grfl — Grünfläche
- Fb — Fahrbahn
- Pb — Parkbucht
- Fahrtrichtung Straße
- Haltestelle
- Lichtzeichenanlage

Markierungen und LZA nachrichtlich und unverbindliche Bestandlayer teilweise ausgeschaltet