


# Anlage 2


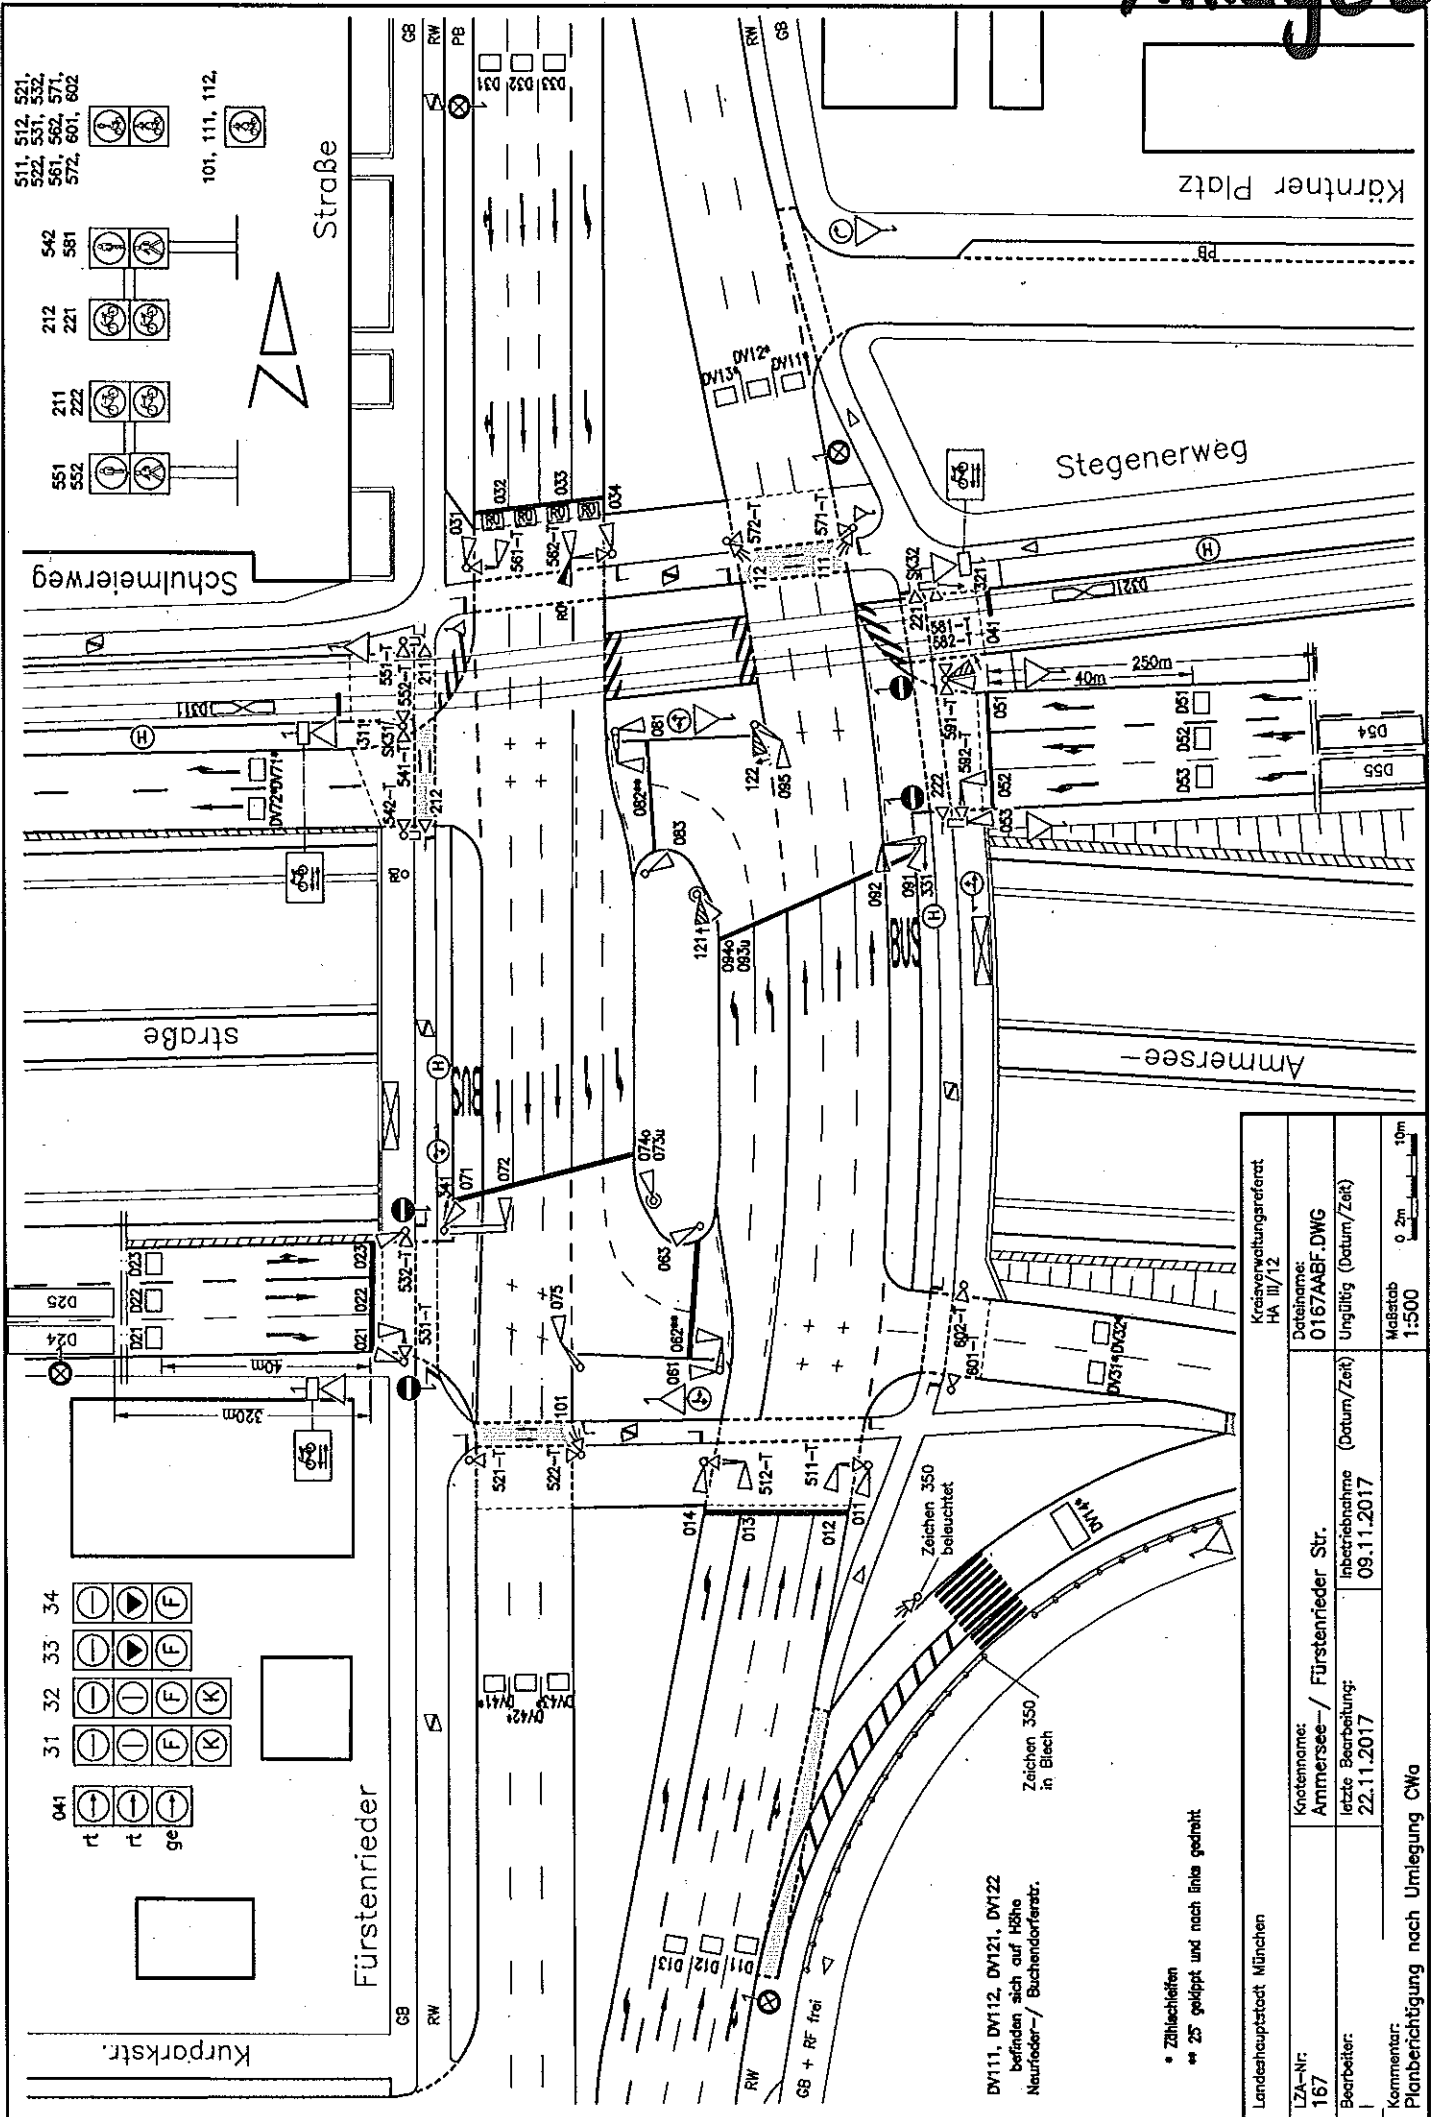


DV111, DV112, DV121, DV122 befinden sich auf Höhe Naurieder- / Büchendorferstr.

- Zählschleifen
- 25 gelüpft und nach links gedreht

Landeshauptstadt München		Kreisverwaltungsreferat FA III/12	
LZA-Nr: 167	Knotenname: Ammersee- / Fürstenrieder Str.	Dateiname: 0167AABF.DWG	Meißarbeit: 1:500
Bearbeiter:	letzte Bearbeitung: 22.11.2017	Inbetriebnahme (Datum/Zeit): 09.11.2017	Ungültig (Datum/Zeit):
Kommentar: Planberichtigung nach Umlegung CWA		0,2m 10m	

# Anlage 3

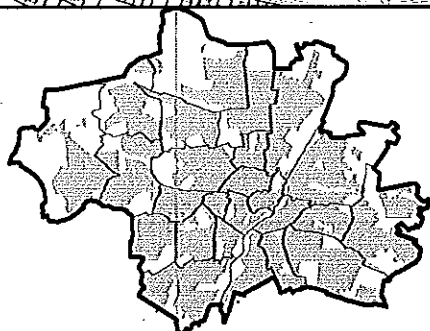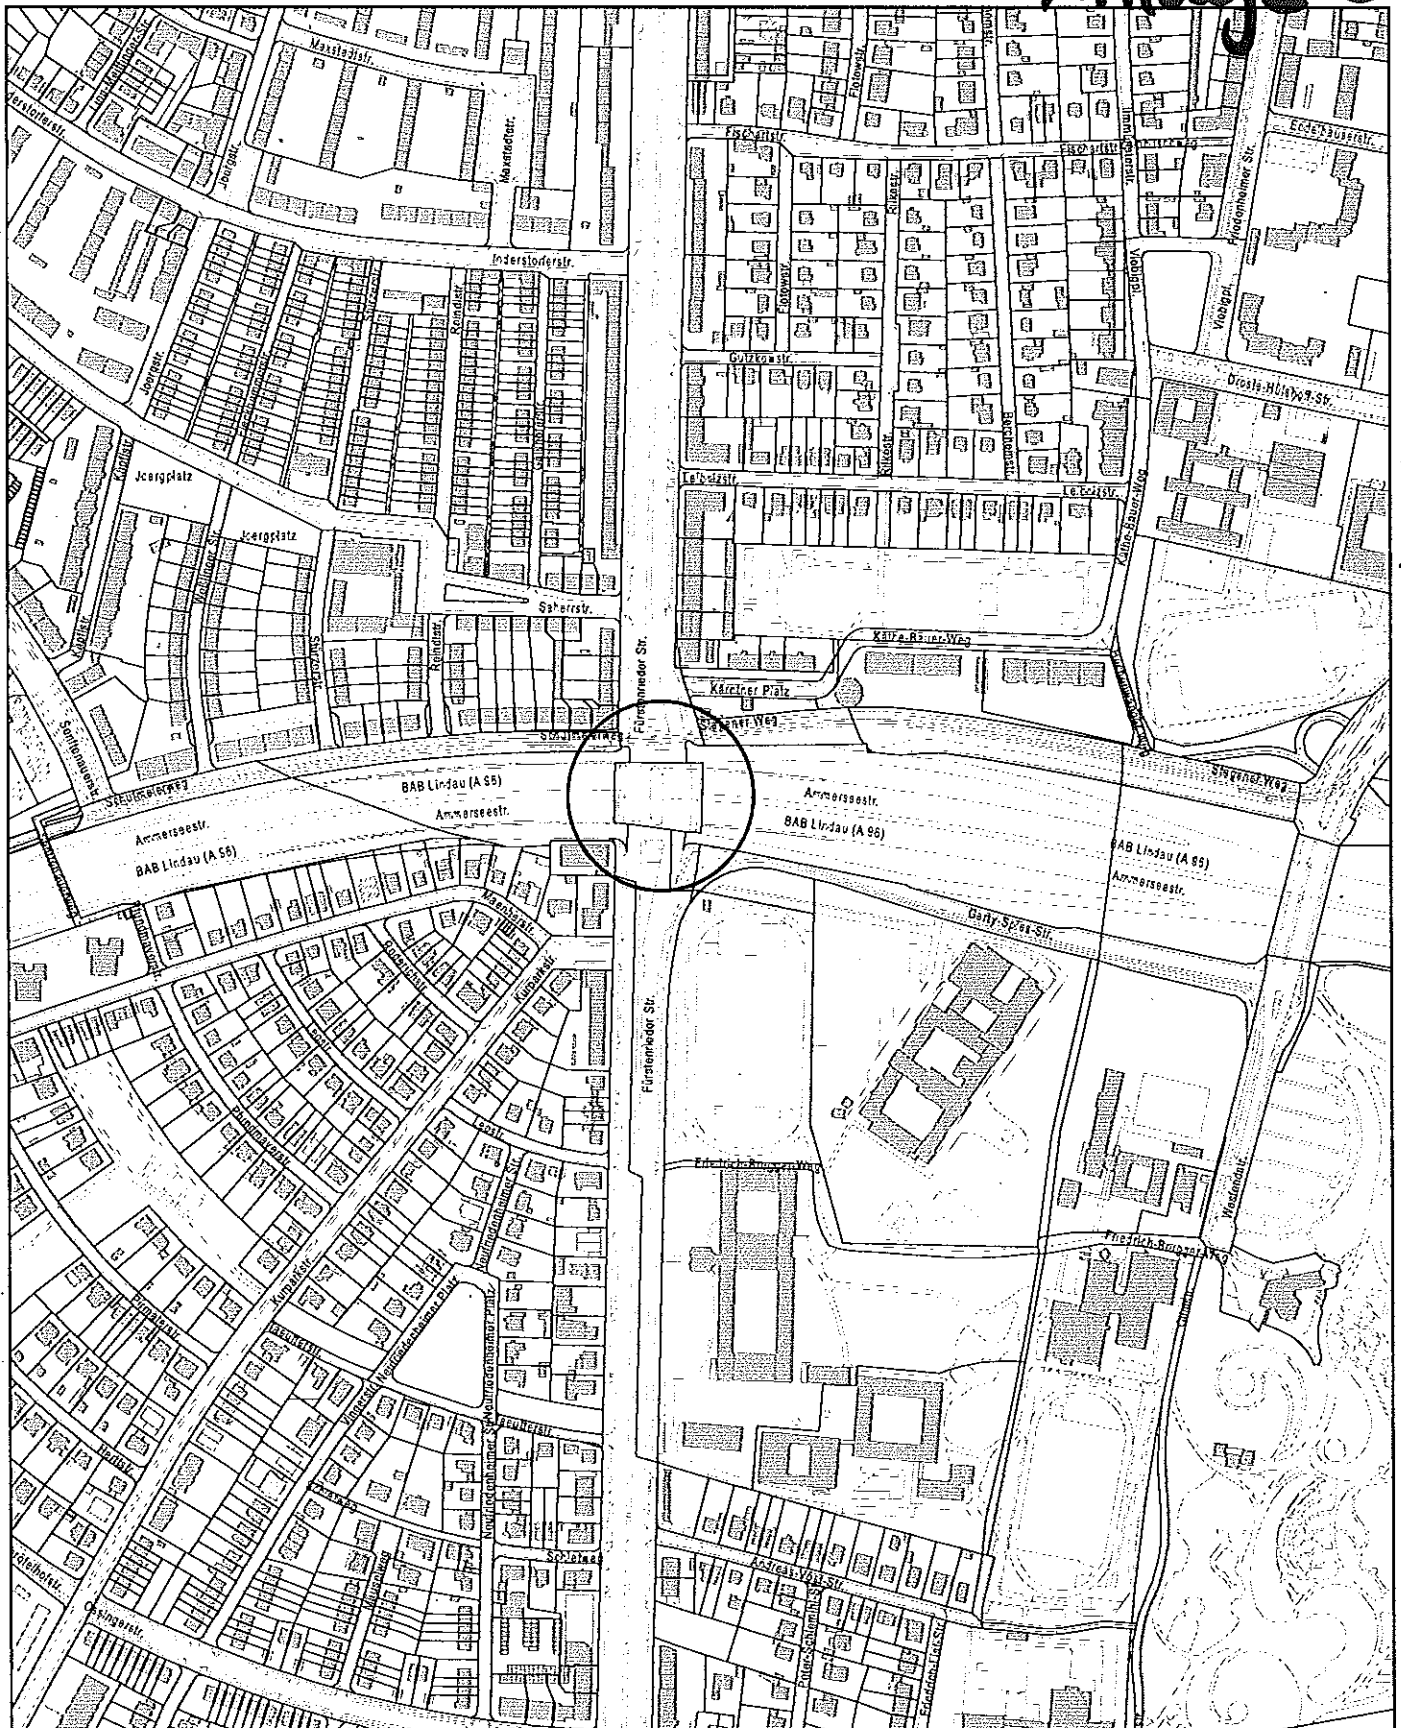

## Datenauszug

Erstellt für Maßstab 1:5.000  
Zur Maßentnahme nur bedingt geeignet

Landeshauptstadt  
München  
Kreisverwaltungsreferat

Ersteller  
Erstellungsdatum 10.12.2018

